



Grundrisse - Erdgeschoss

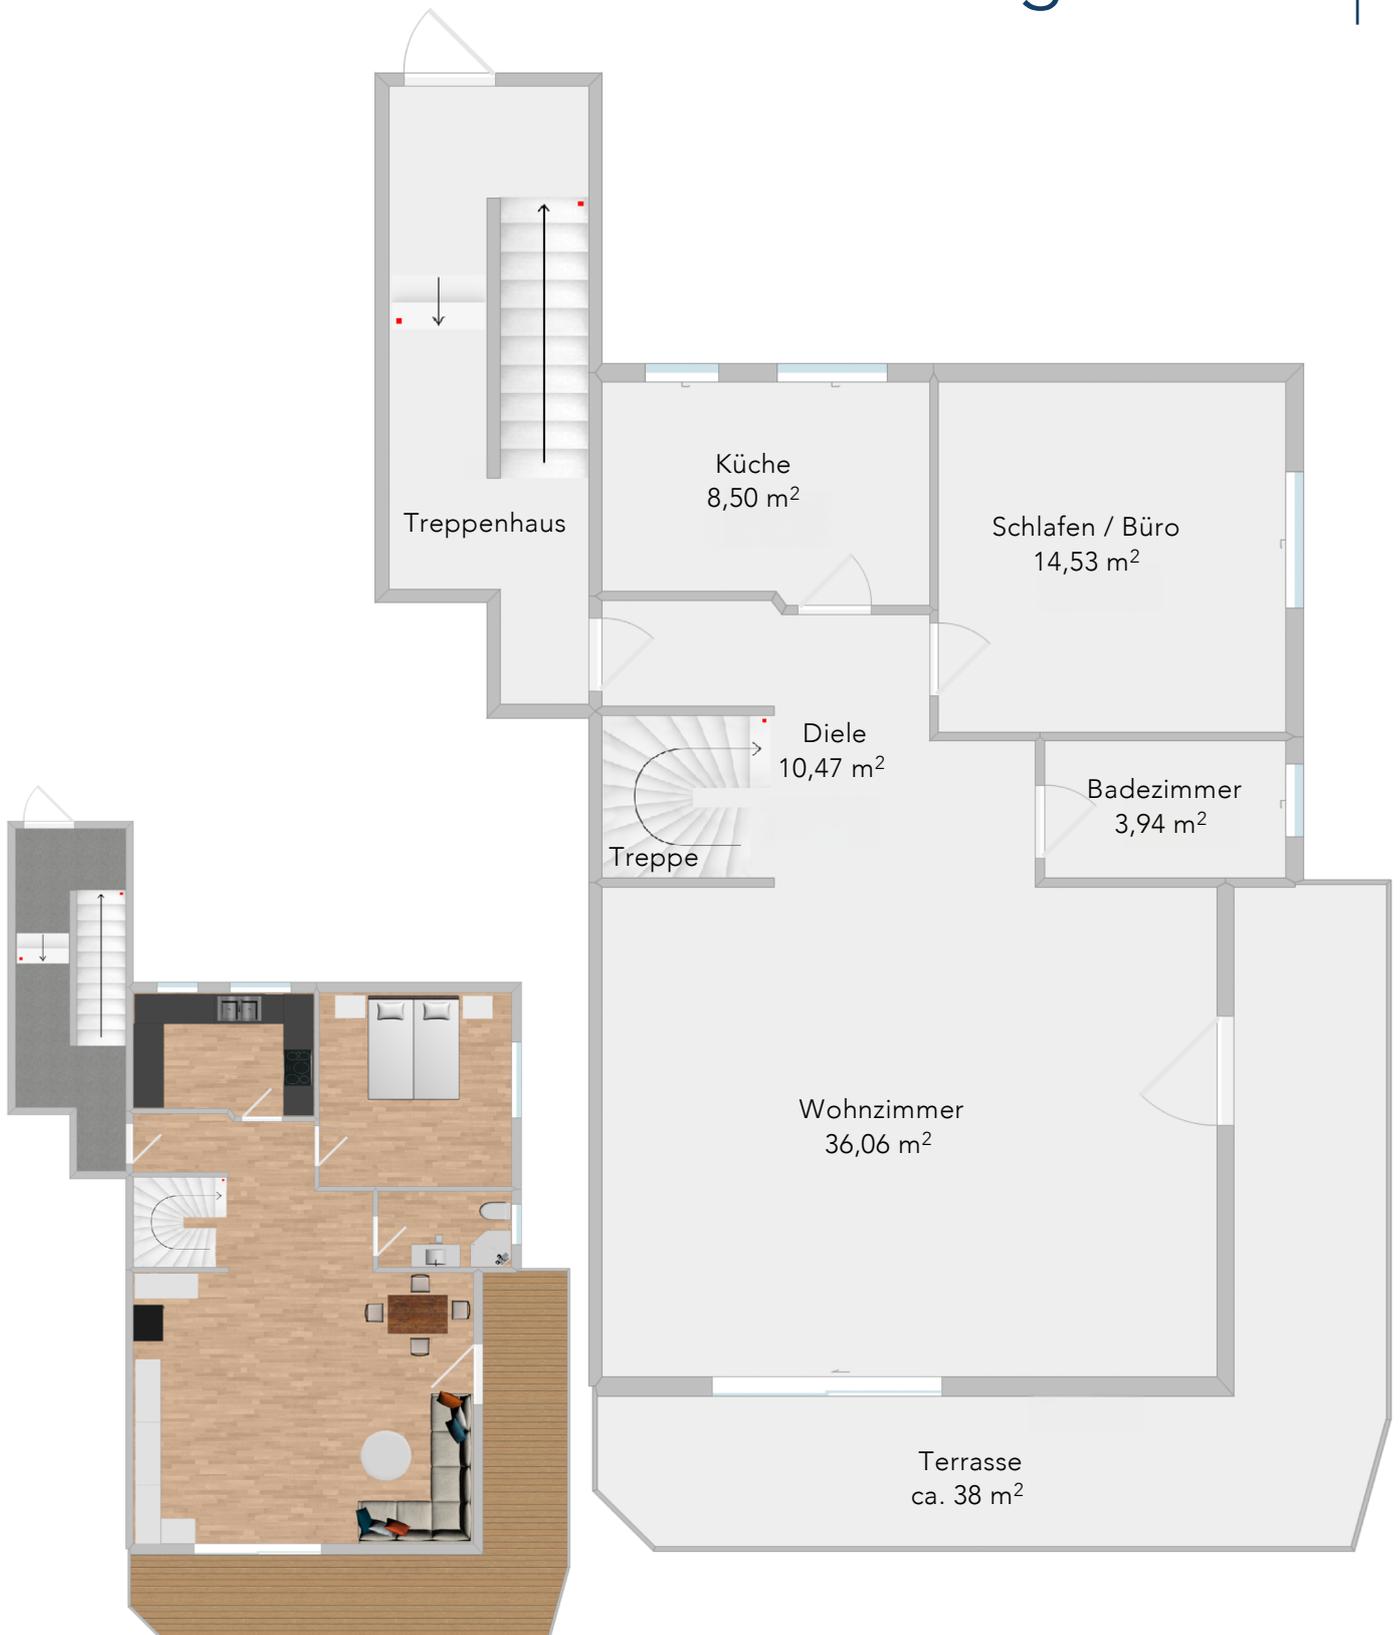

Grundriss ist nicht maßstabsgetreu.

Grundrisse - Souterrain

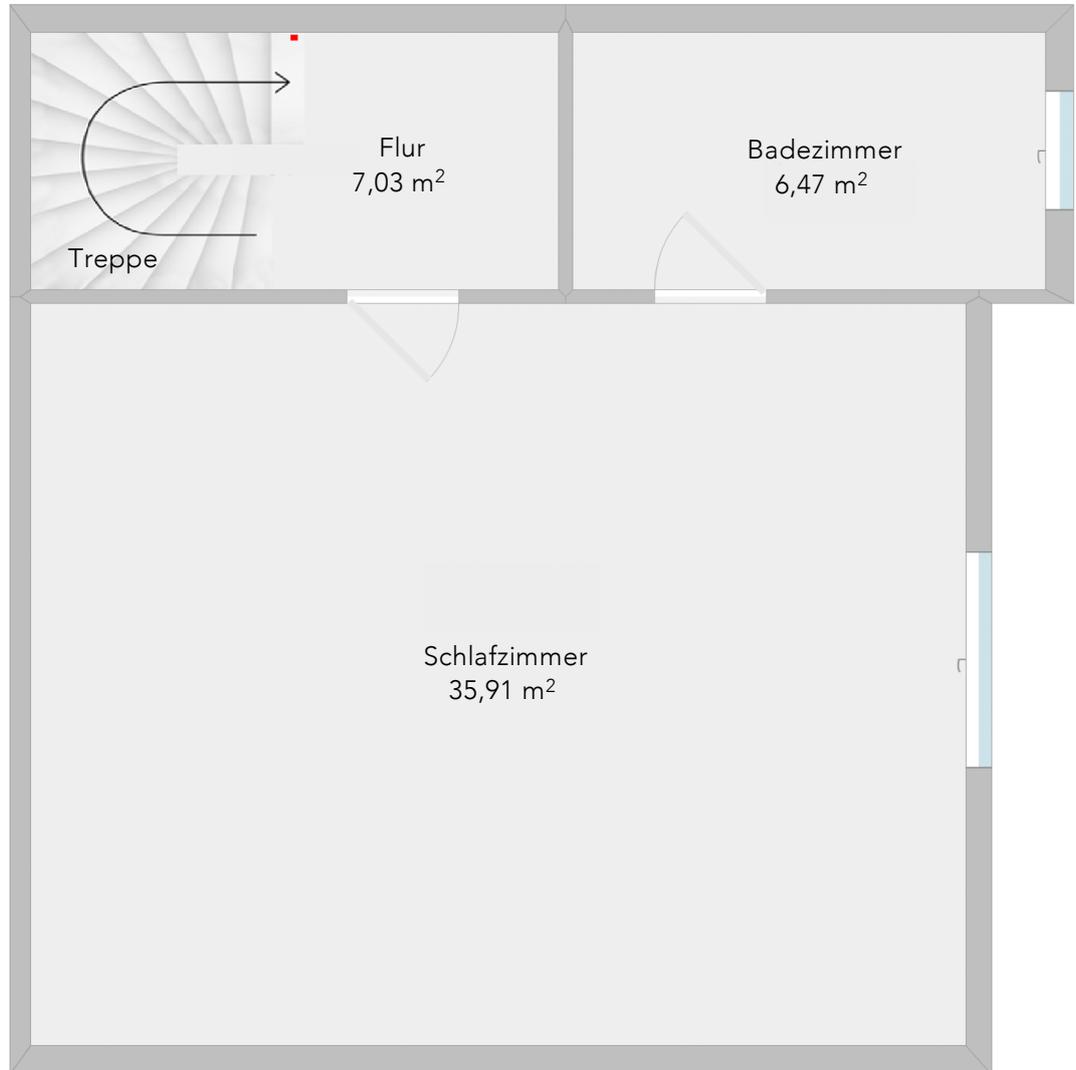

Grundriss ist nicht maßstabsgetreu.