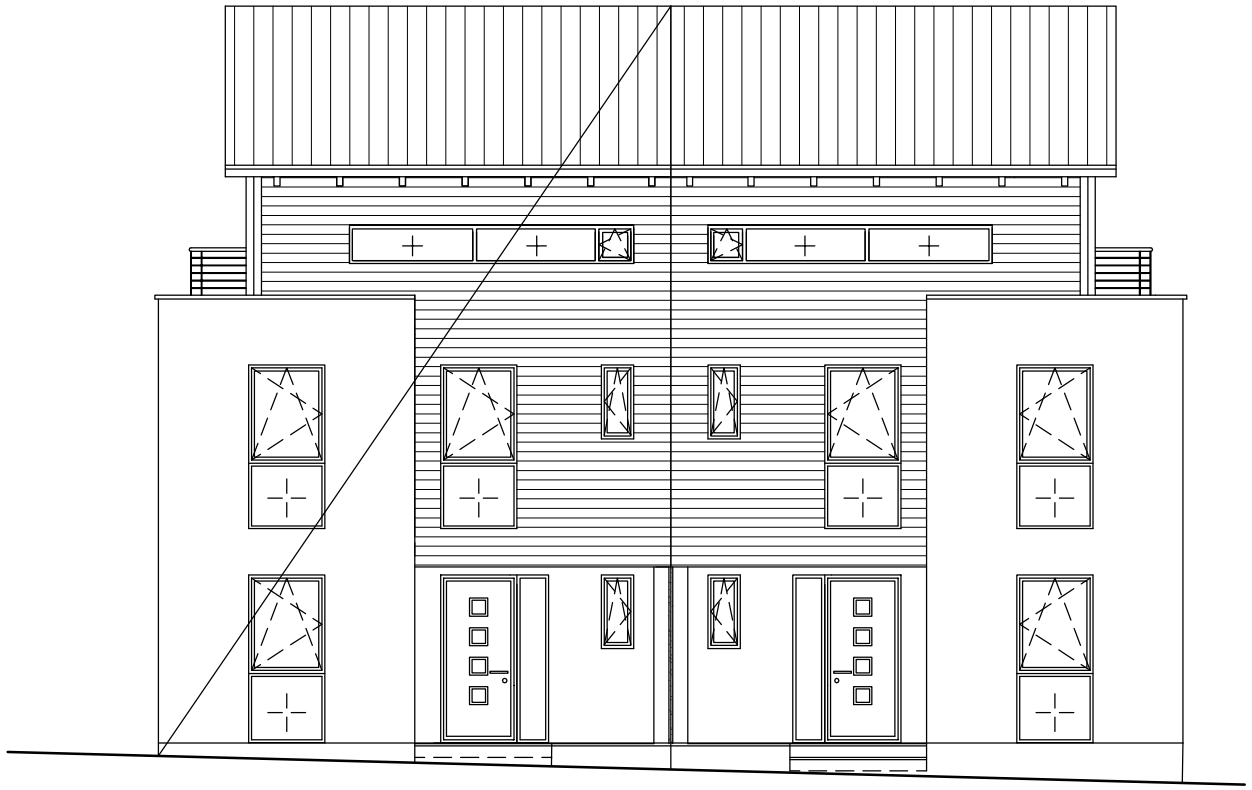

Eingangsansicht

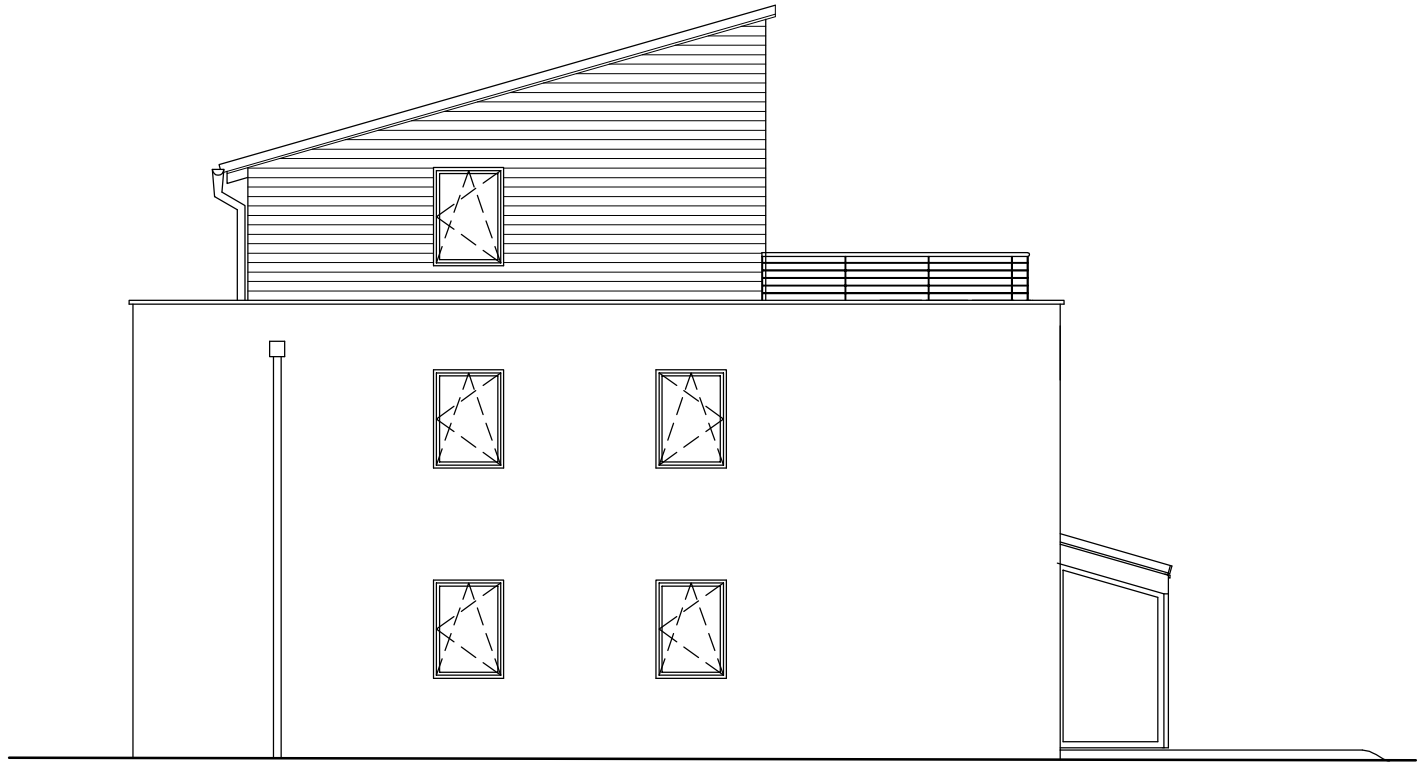

Seitenansicht

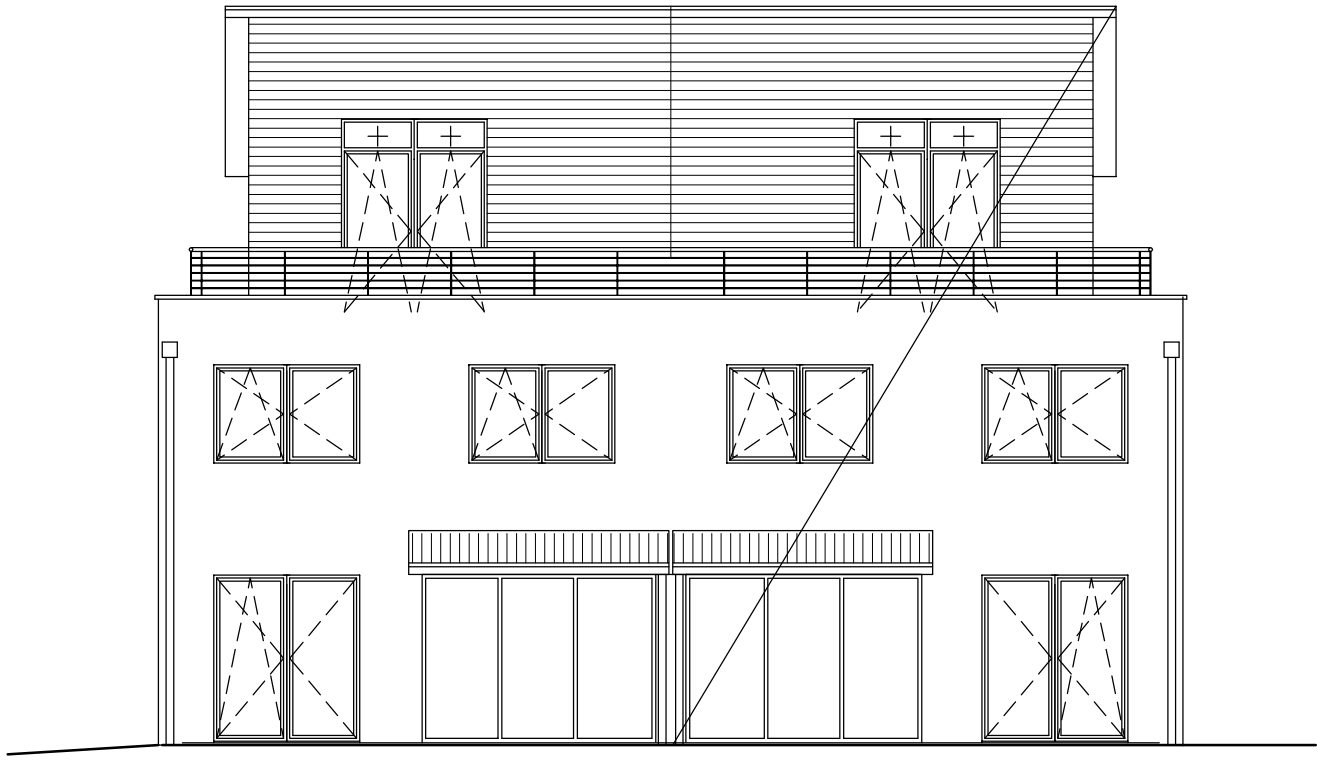

Gartenansicht