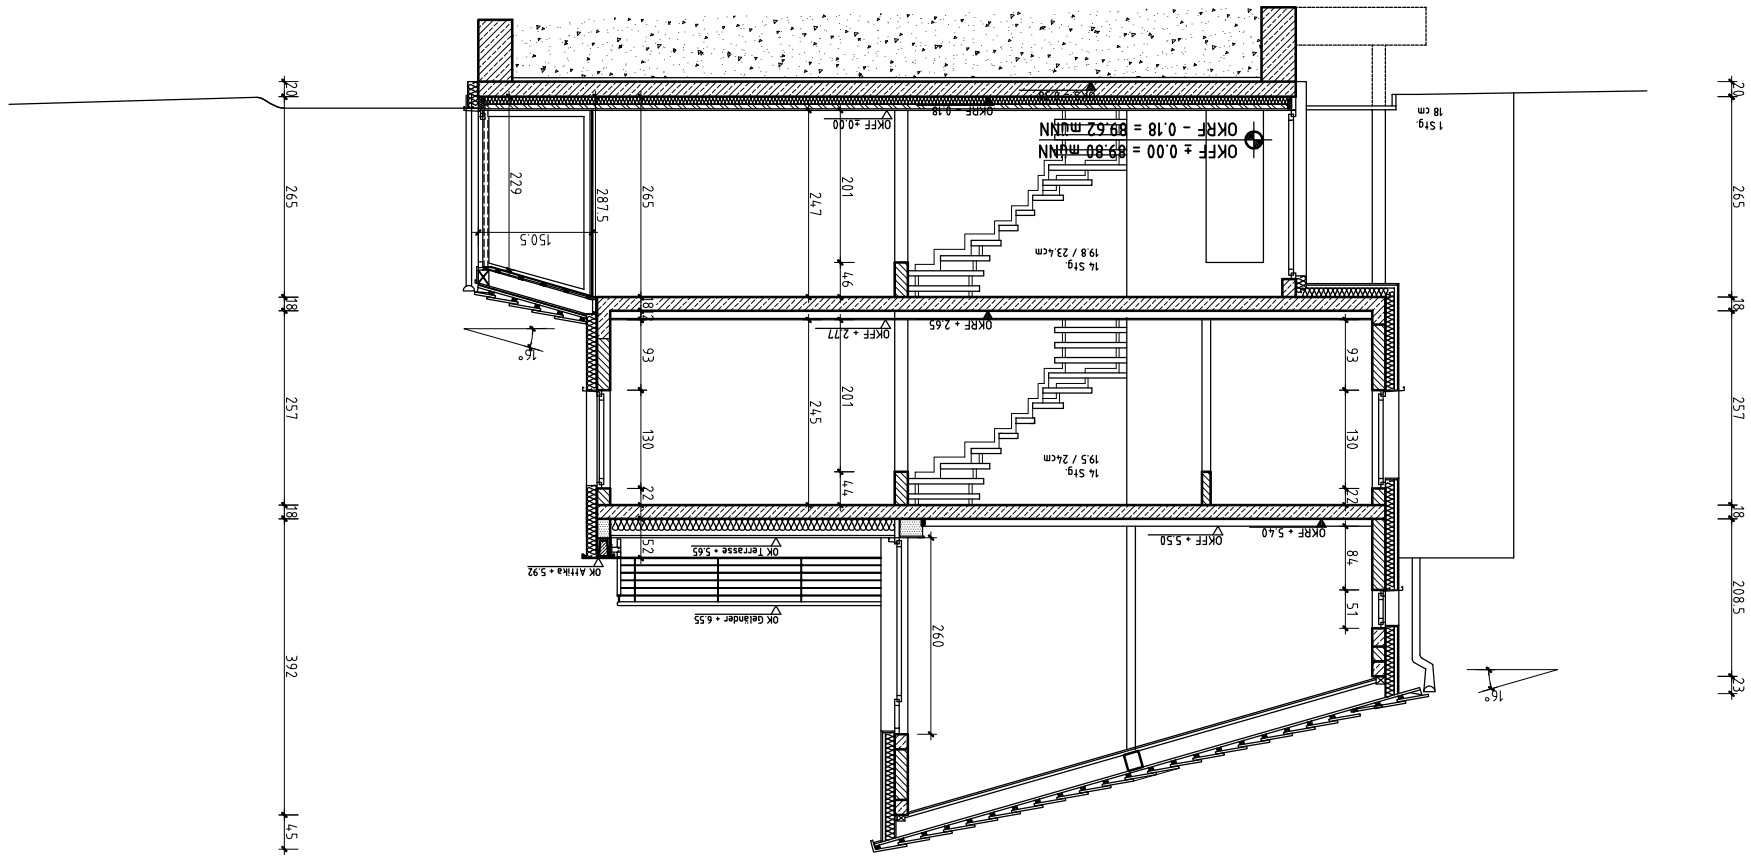
OKFF ± 0.00 = 89.80 müNN
OKRF - 0.18 = 89.62 müNN
OKSF - 0.18
OKFF ±0.00
1. Stg
19.8 / 23.4cm
1. Stg
19.5 / 24cm
OKRF + 2.65
OKFF + 2.77
OKRF + 5.40
OKFF + 5.50
OK Terrasse + 5.65
OK Geländer + 6.55
OK Attika + 5.92
1 Stg
18 cm
16°
16°
265
257
18
392
45
150.5
287.5
229
130
93
201
247
245
260
84
51
208.5
23