


~ ERDGESCHOSS ~ XX 1:100

NÜRNBERG

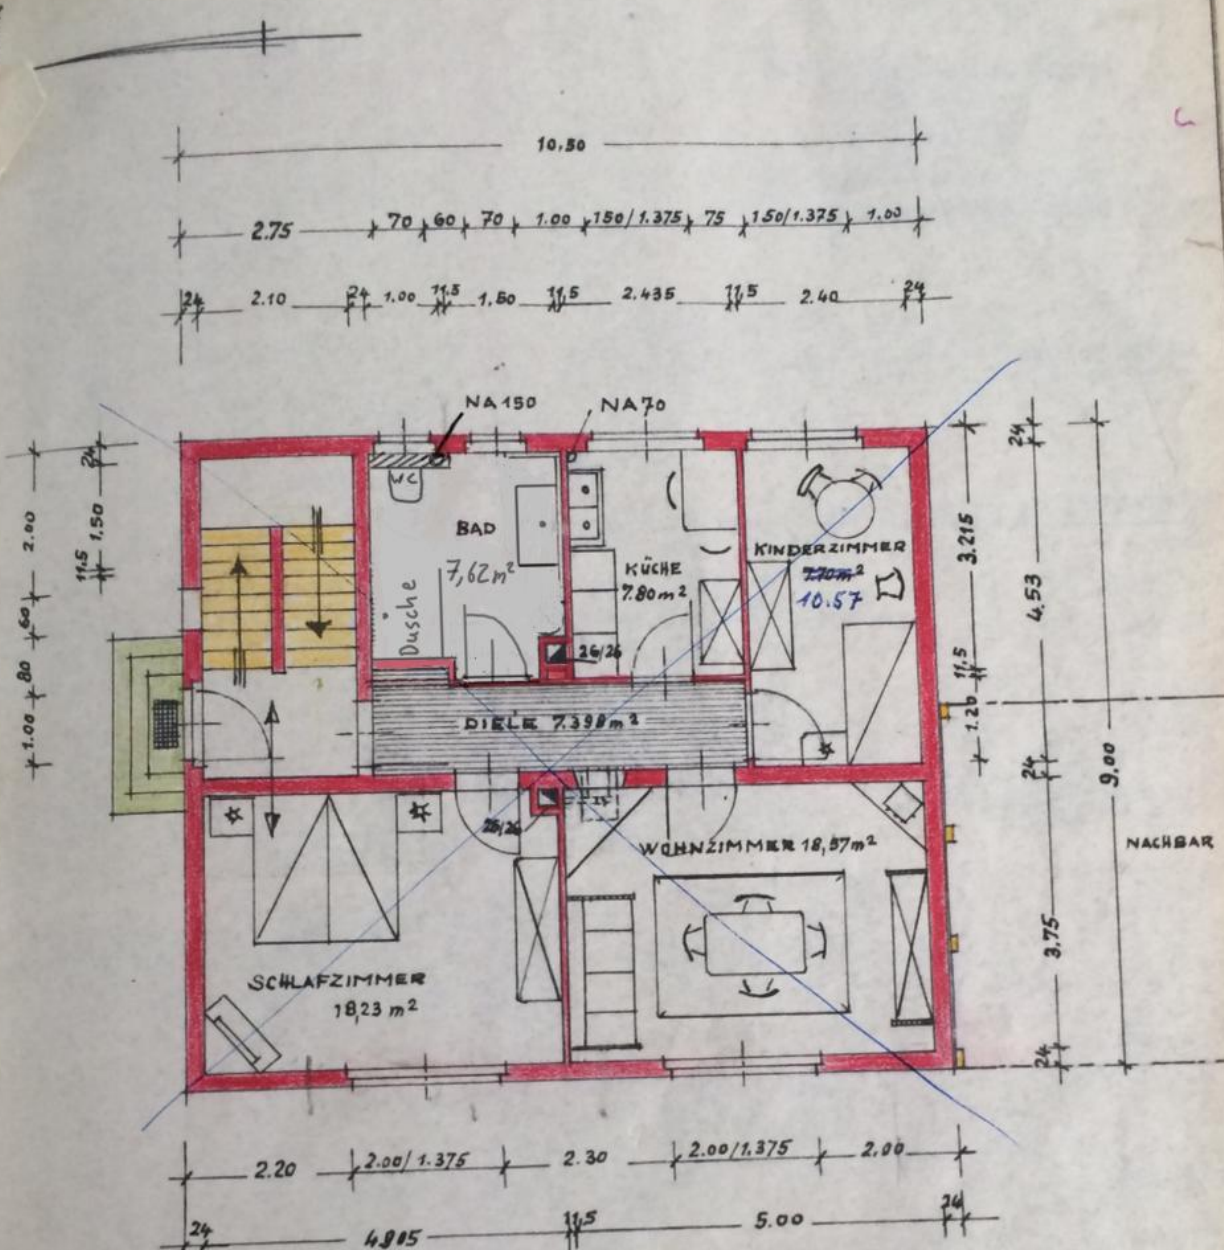

24. JUNI 1960

Stadt Nürnberg
Bauordnungsbehörde

DER BAUHERR

*W. Amisch
H. Auerbach
Anni Dursoch*

Siedlervereinigung Marbachstraße /
(Mitgl. d. Bayer. Siedlerbundes Reg. Bez. Mittelfranken e.V.)
Nürnberg

NÜRNBERG - NOVEMBER - 1959

DIE NACHBARN


*Hans Bickel Bata Riedl
Wanderer Georg
Löffler
Bickel, Lohnverhändler*

PLANFERTIGER

Höfner

~ KELLERGESCHOSS ~

NORDEN

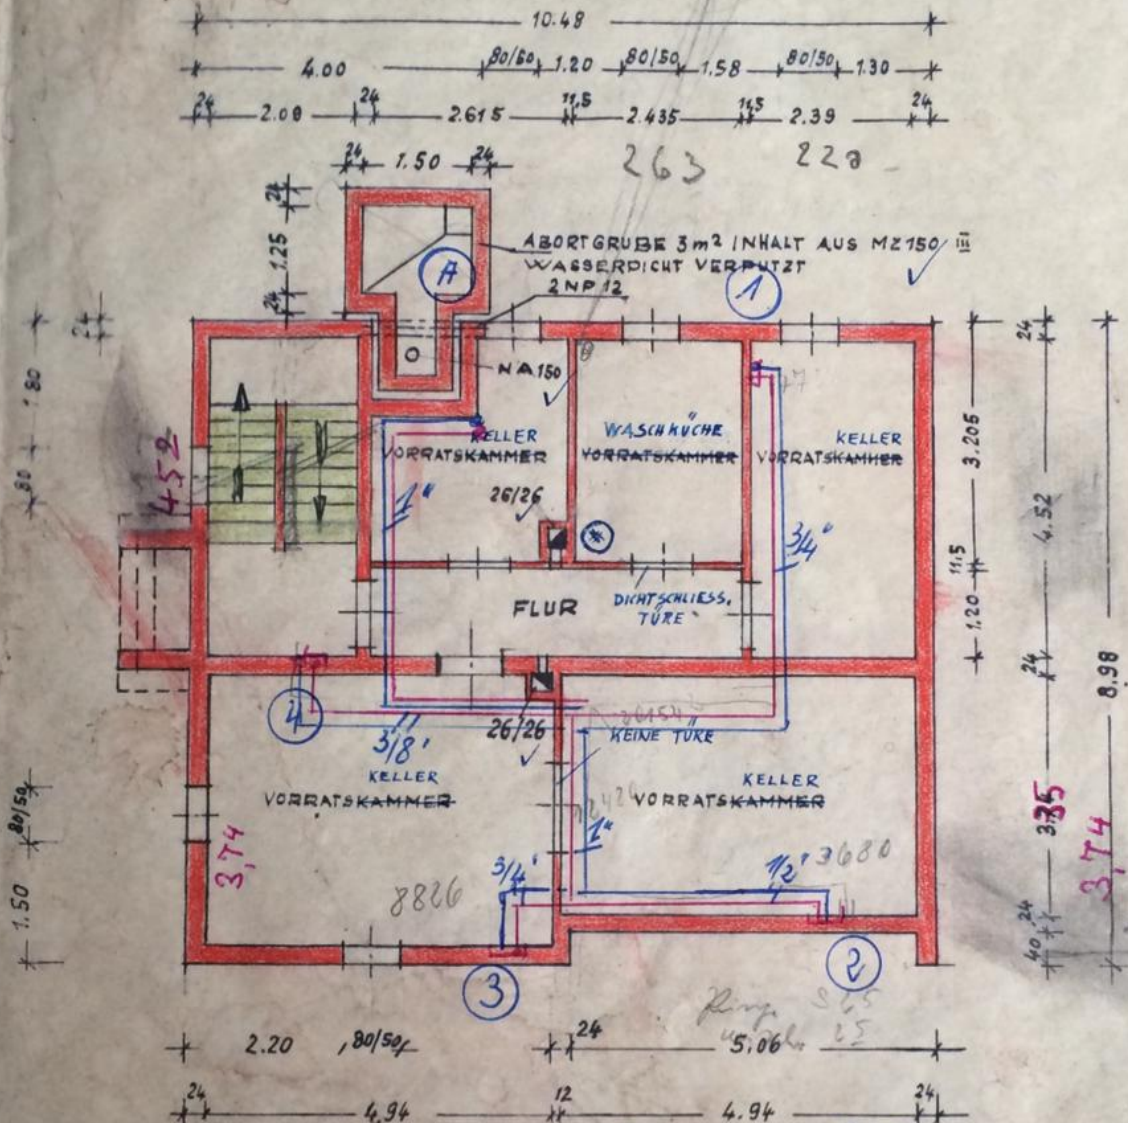

Bauherr: Erich Auerbach

Meyerstr. Nürnberg

DER BAUHERR

Meyerstr. Nürnberg
 Erich Auerbach
 Anni Durack

Siedlervereinigung Mariachstraße
 (Mitgl. d. Bayer. Siedlerbundes Reg. Bez. Mittelfranken)
 Nürnberg

DIE NACHBARN

Hans Biehl Berta Riedl
 Alexander Georg
 Mühlhahn


Erich Schweschkant

NÜRNBERG - NOVEMBER - 1959

PLANFERTIGER

Höcherl

C 612/60

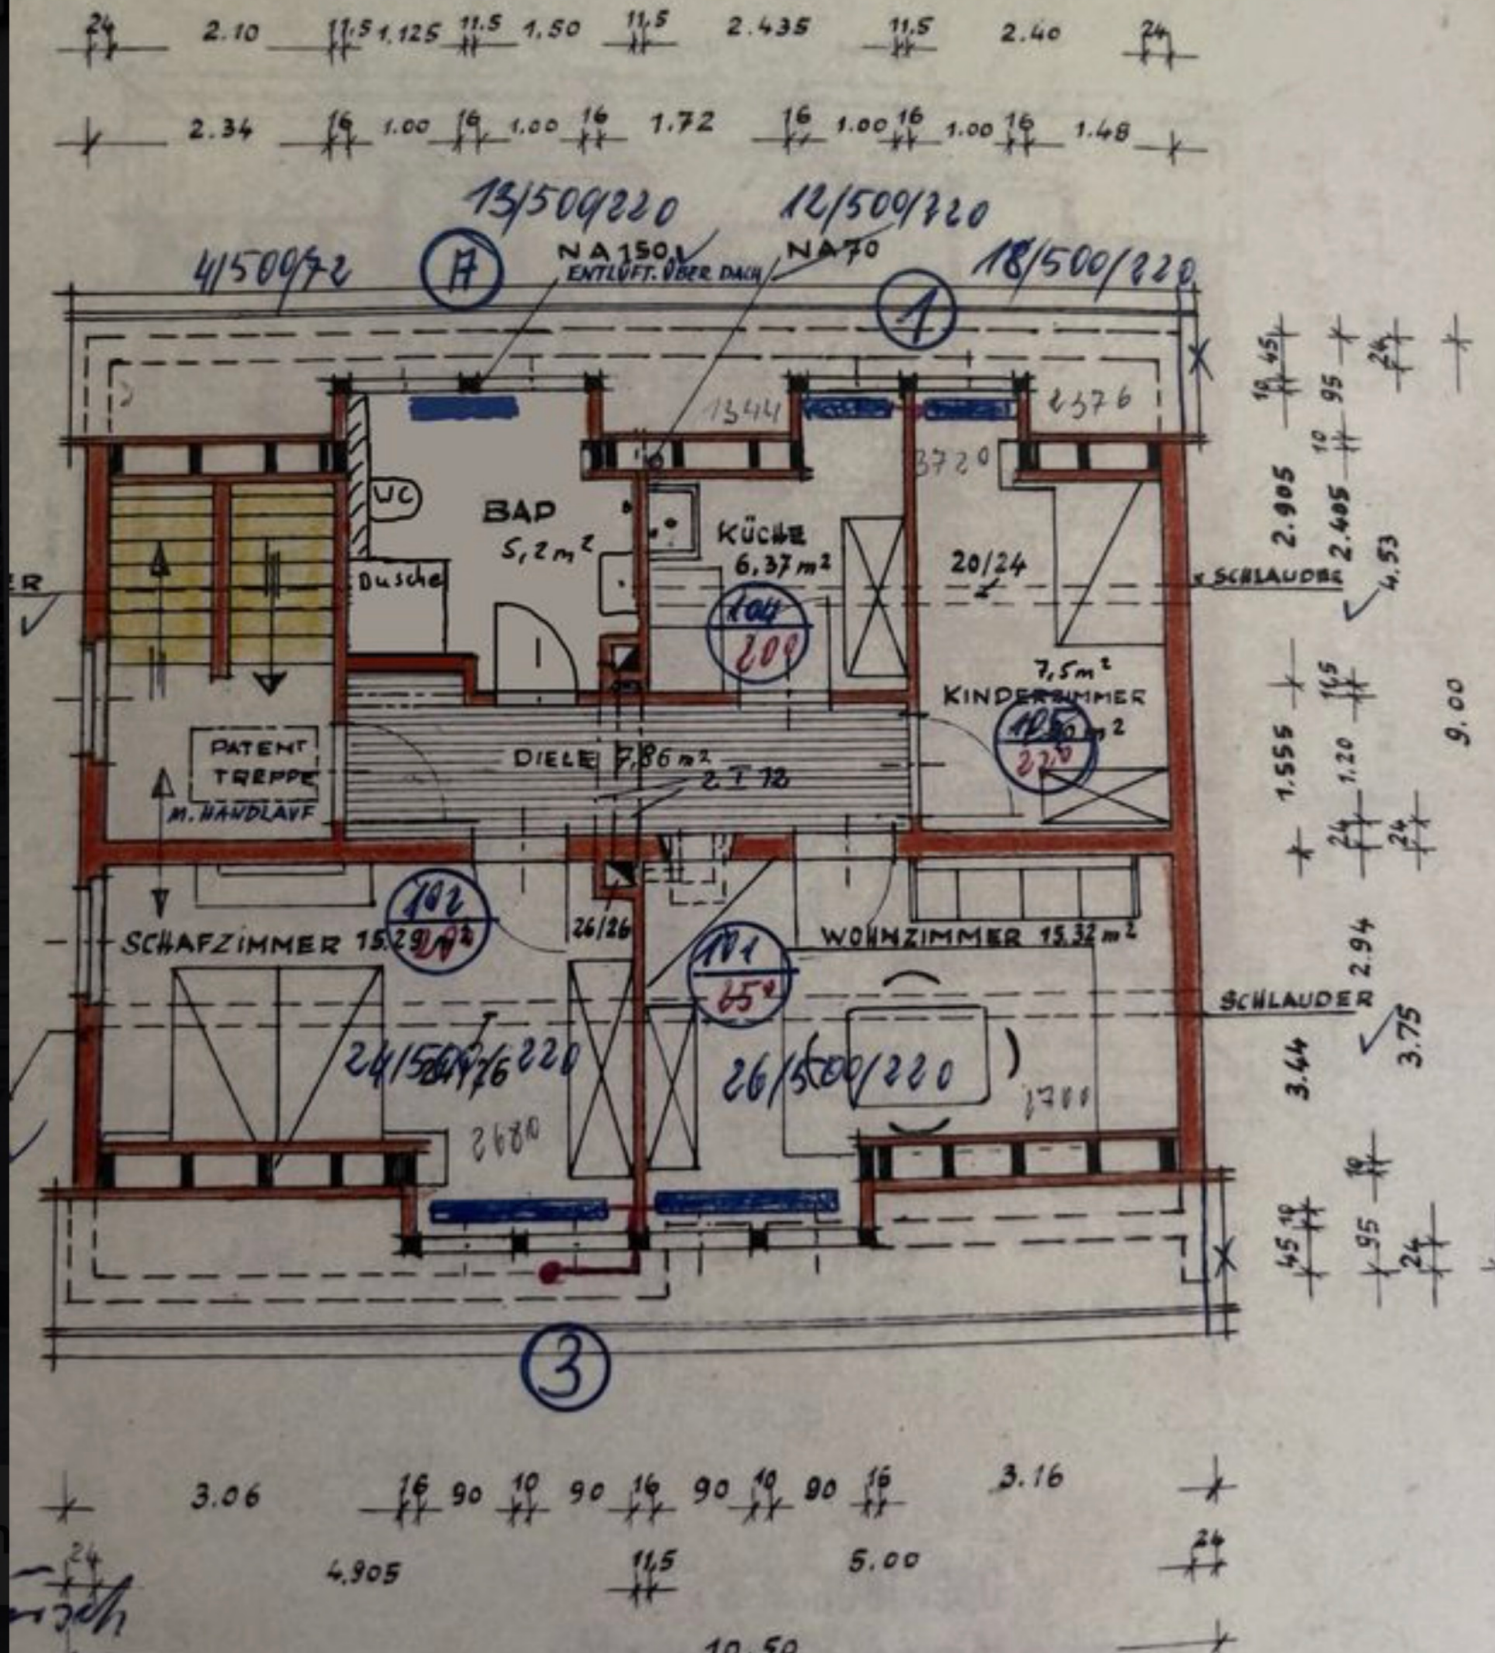

Benutzbar genehmigt

Architect's signature/initials