


# GRUNDRISS

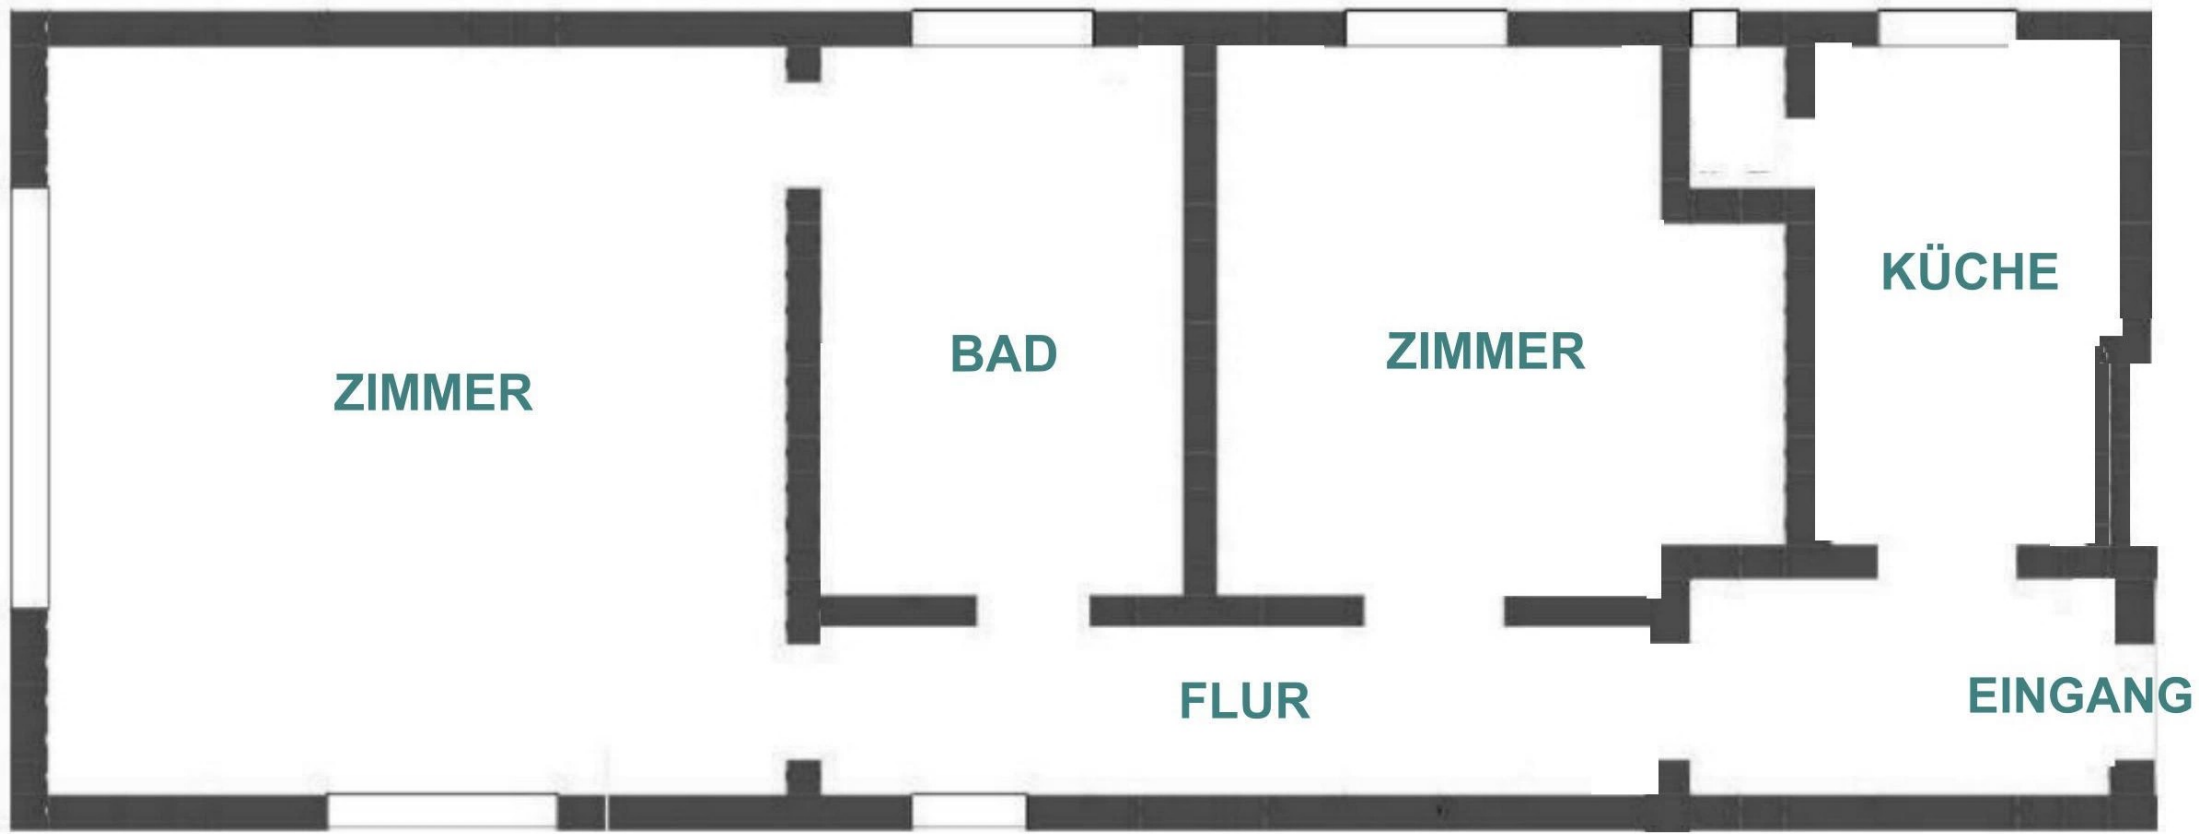

ZIMMER

BAD

ZIMMER

KÜCHE

FLUR

EINGANG