


2. OG links

Eilper Straße 113, 58091 Hagen

GESAMTFLÄCHE: 71.01 m² • WOHNFLÄCHE: 69.34 m² • STOCKWERKE: 1 • RÄUME: 5

▼ 2. Stock

GESAMTFLÄCHE: 71.01 m² • WOHNFLÄCHE: 69.34 m² • RÄUME: 5

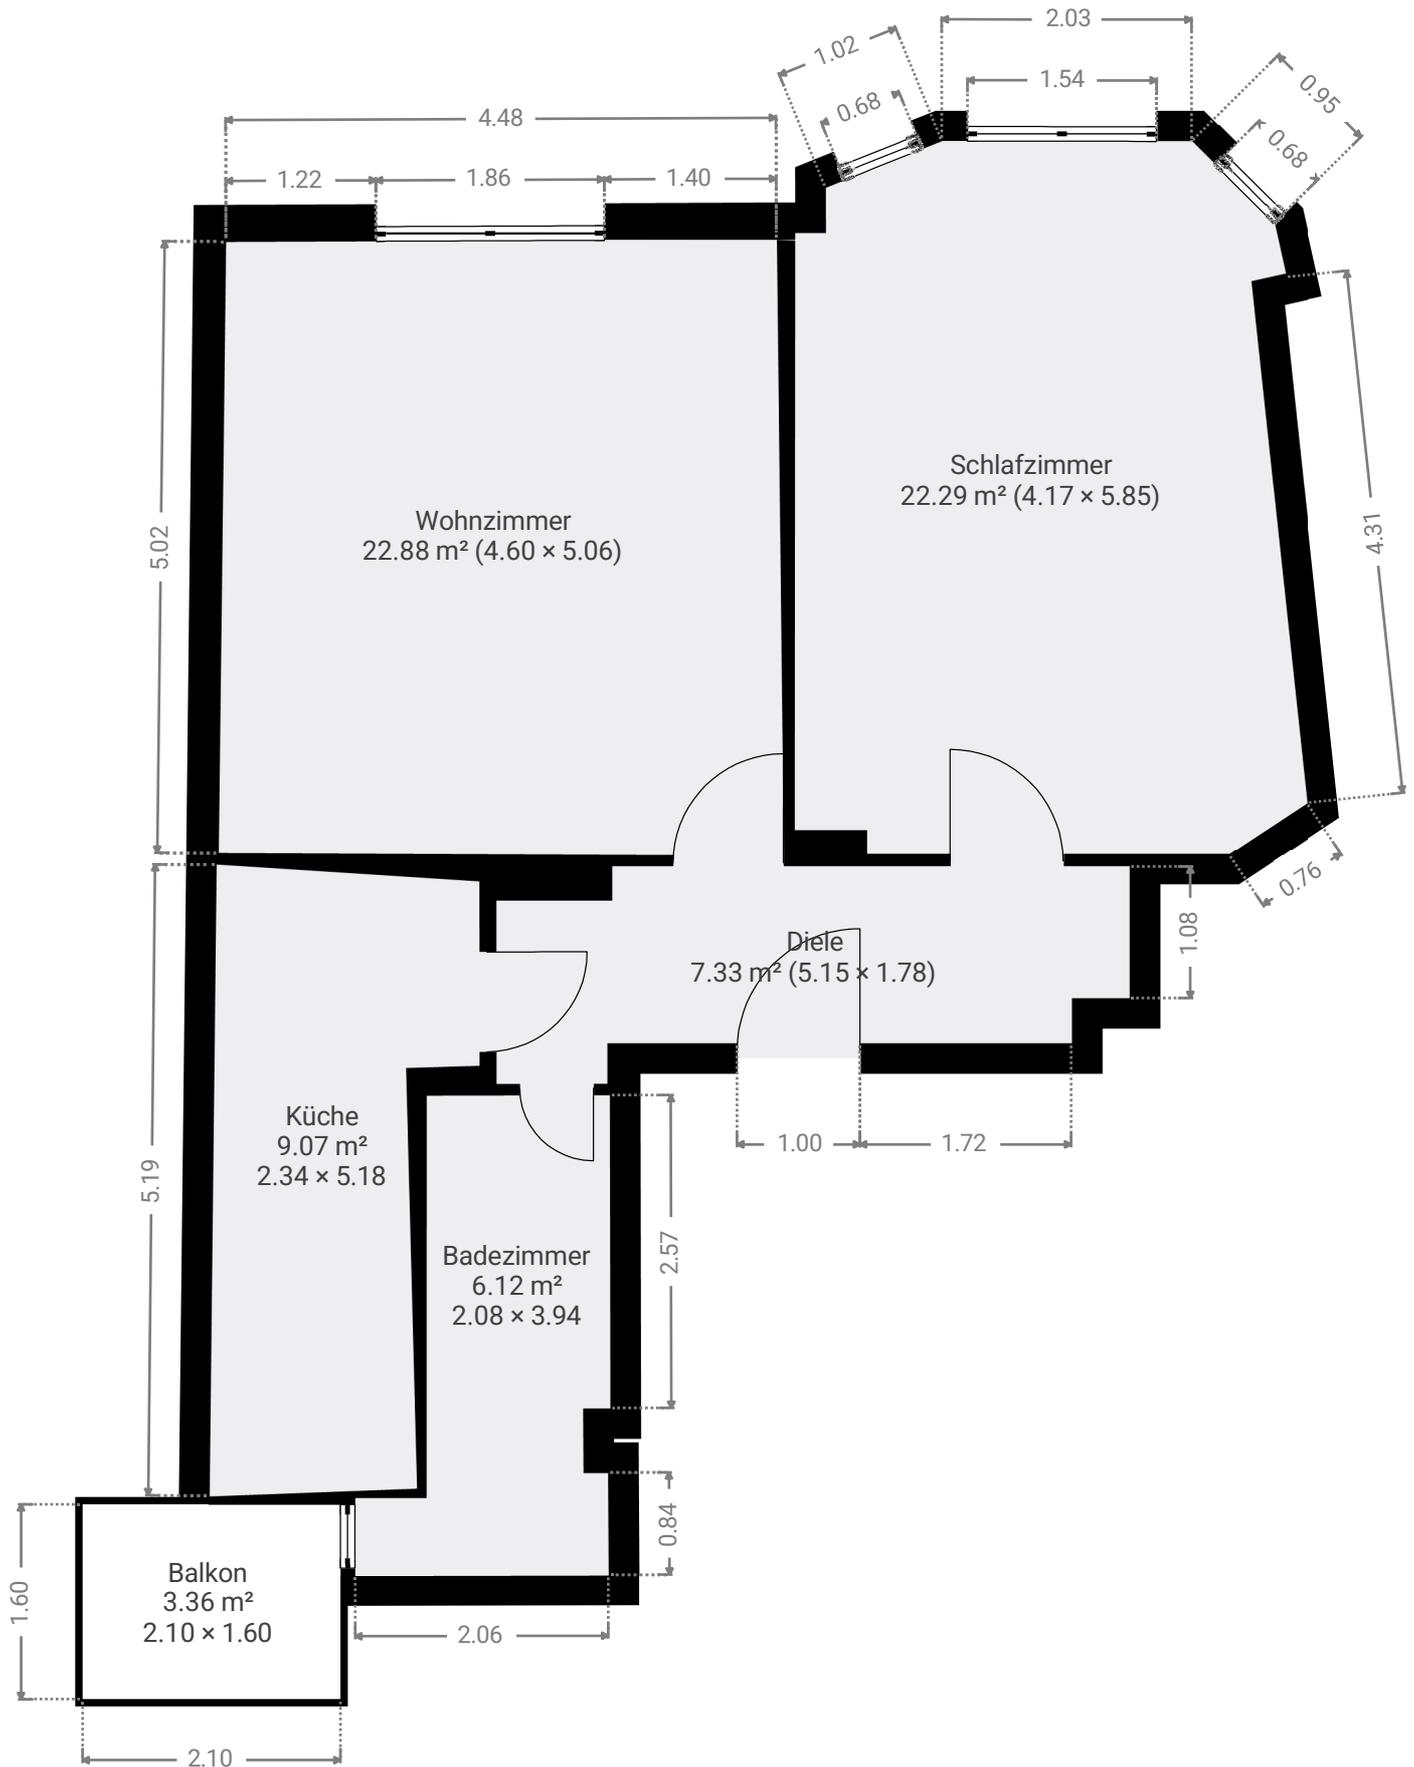

Dieser Grundriss wird ohne jegliche Garantie geliefert.

Es wird keine Haftung übernommen.