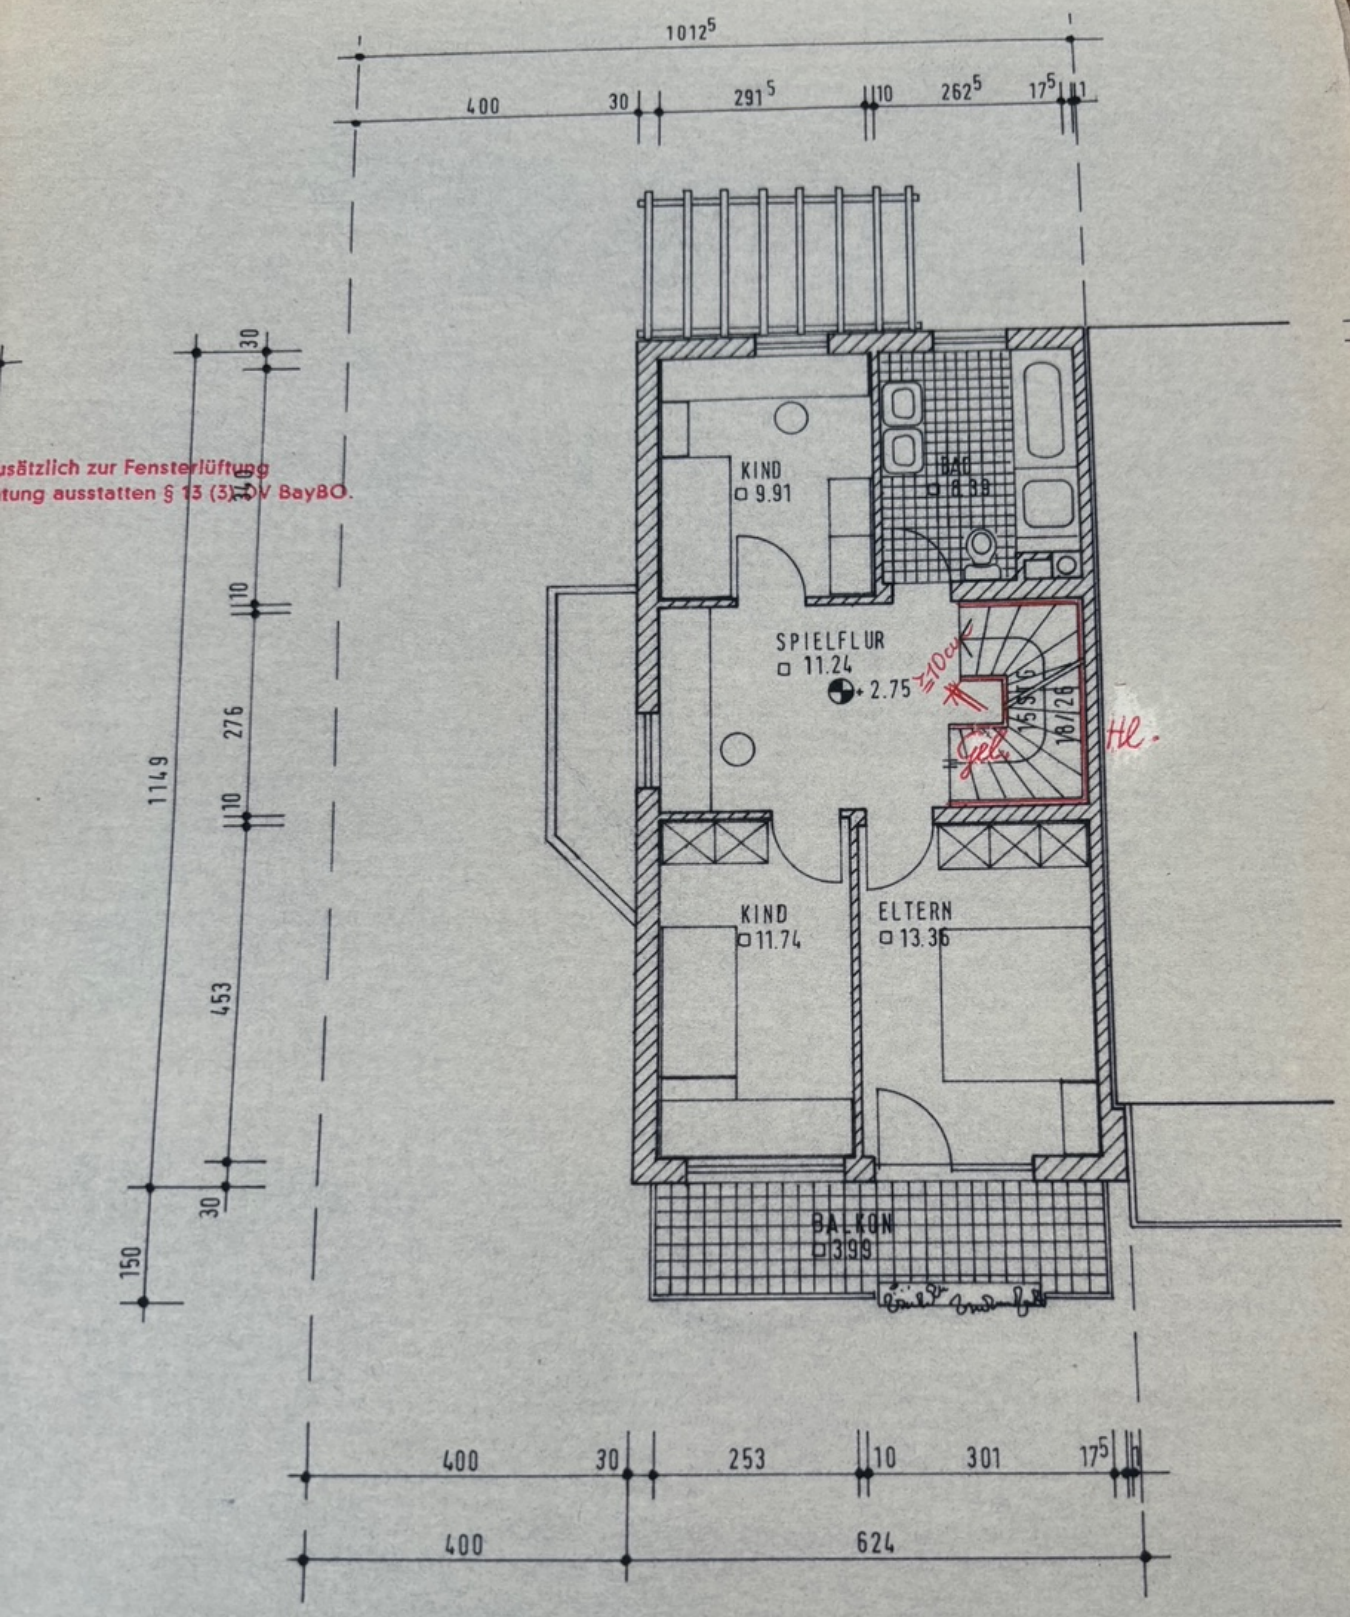

zusätzlich zur Fensterlüftung
tung ausstatten § 13 (3) DV BayBO.

OBERGESCHOSS