


sanlagen
erforderd-
Zeitpunkt
assungen

er 40.000 WE/h
st ein eigener

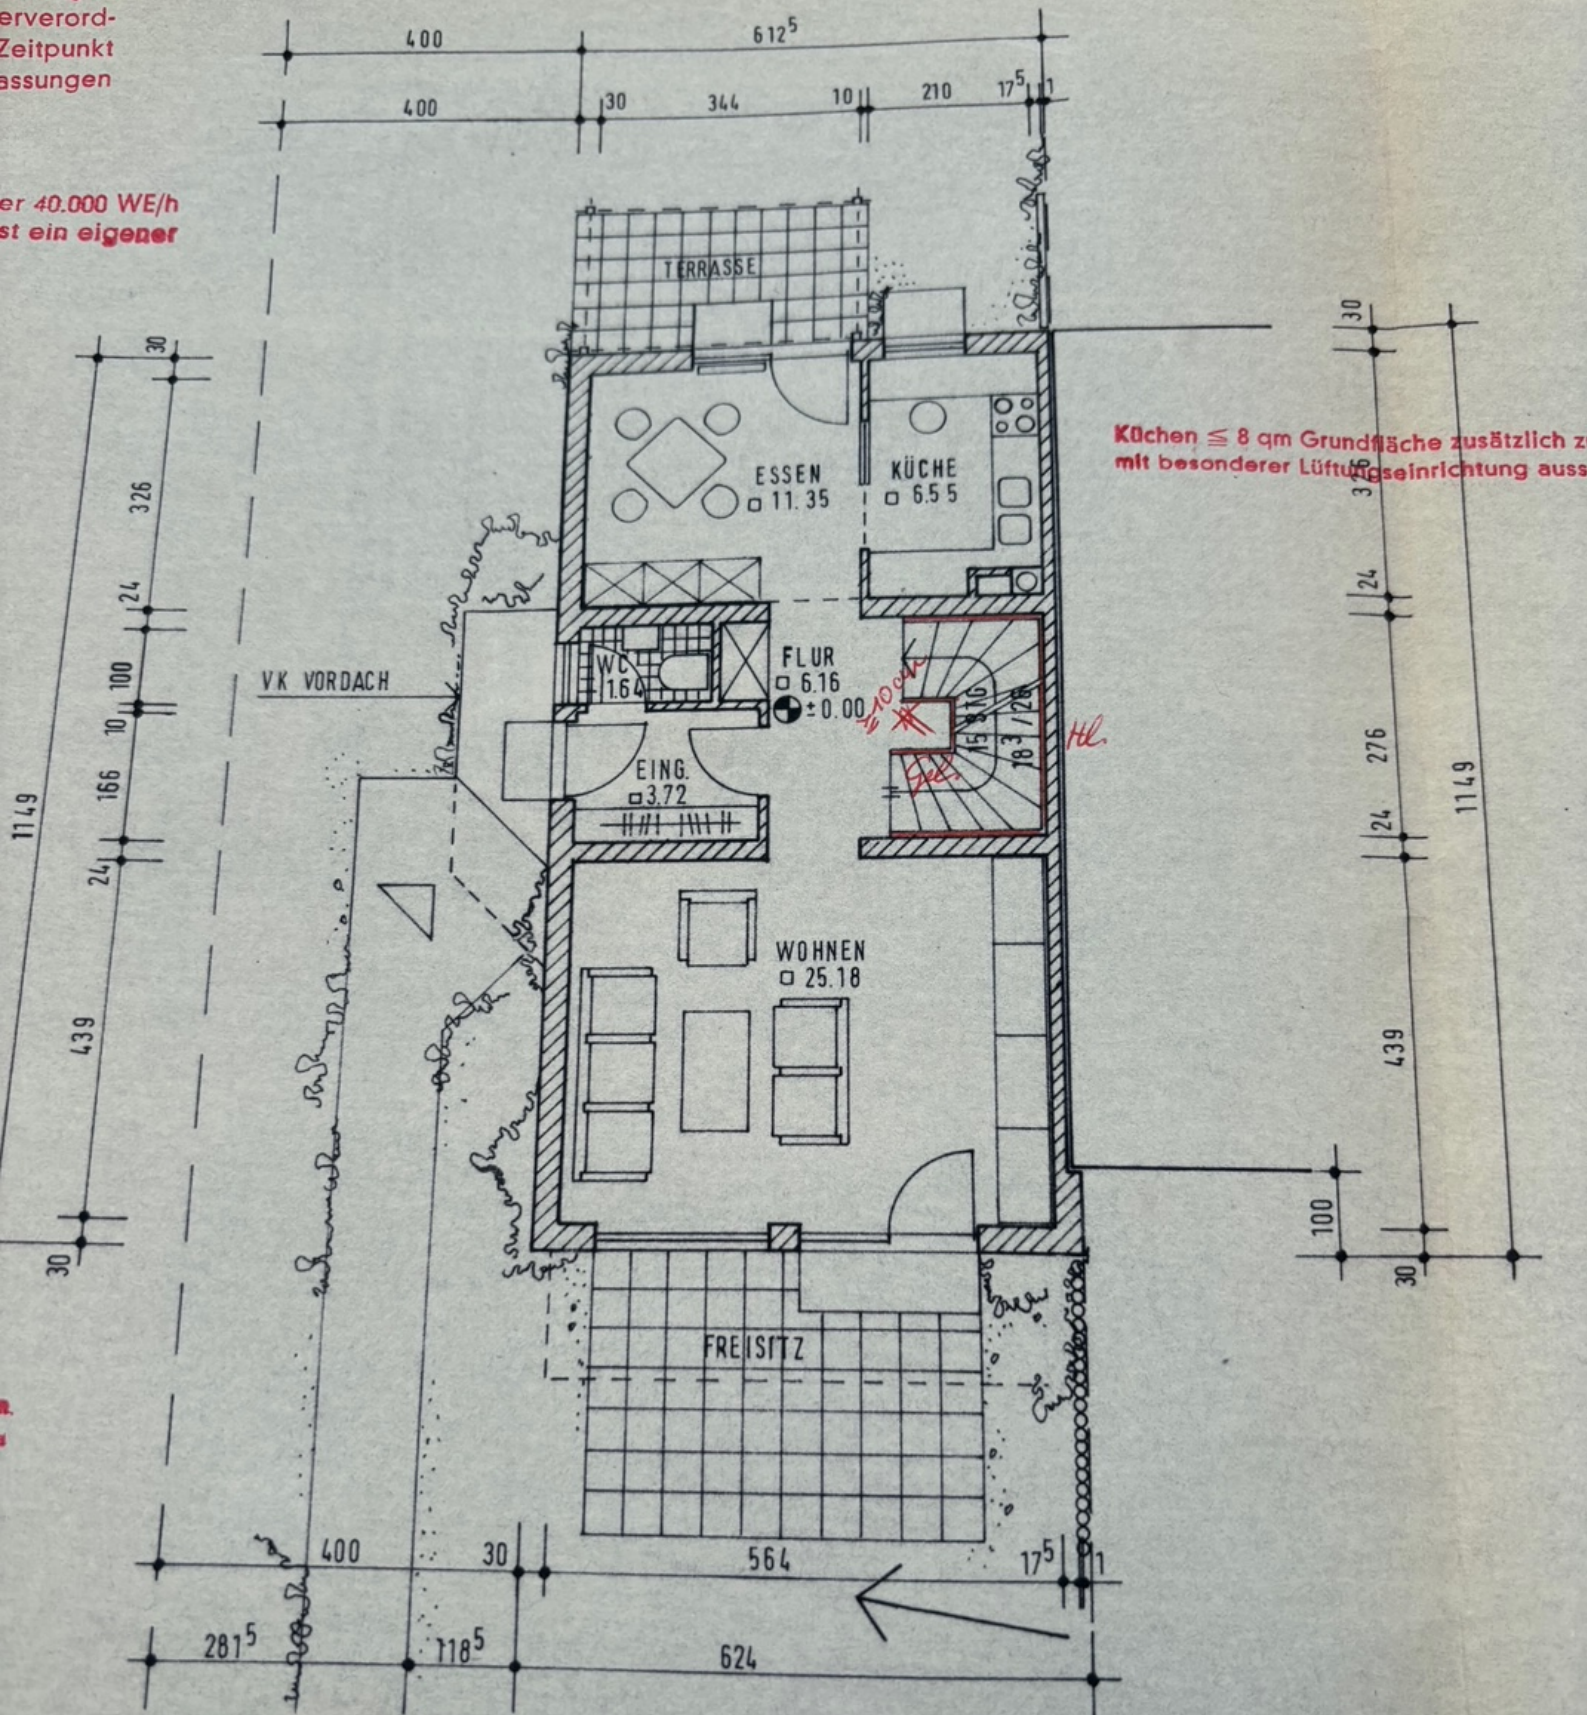

Küchen \cong 8 qm Grundfläche zusätzlich zu
mit besonderer Lüftungseinrichtung auss

ERDGESCHOSS

leplichen Mülltonnen sind an der
wie aufzustellen.