


Kreis: CALW  
 Gemeinde: UNTERREICHENBACH  
 Gemarkung: KAPFENHARDT

# LAGEPLAN

zeichnerischer Teil zum Bauantrag nach §4 LBOWO

252/36

Norden

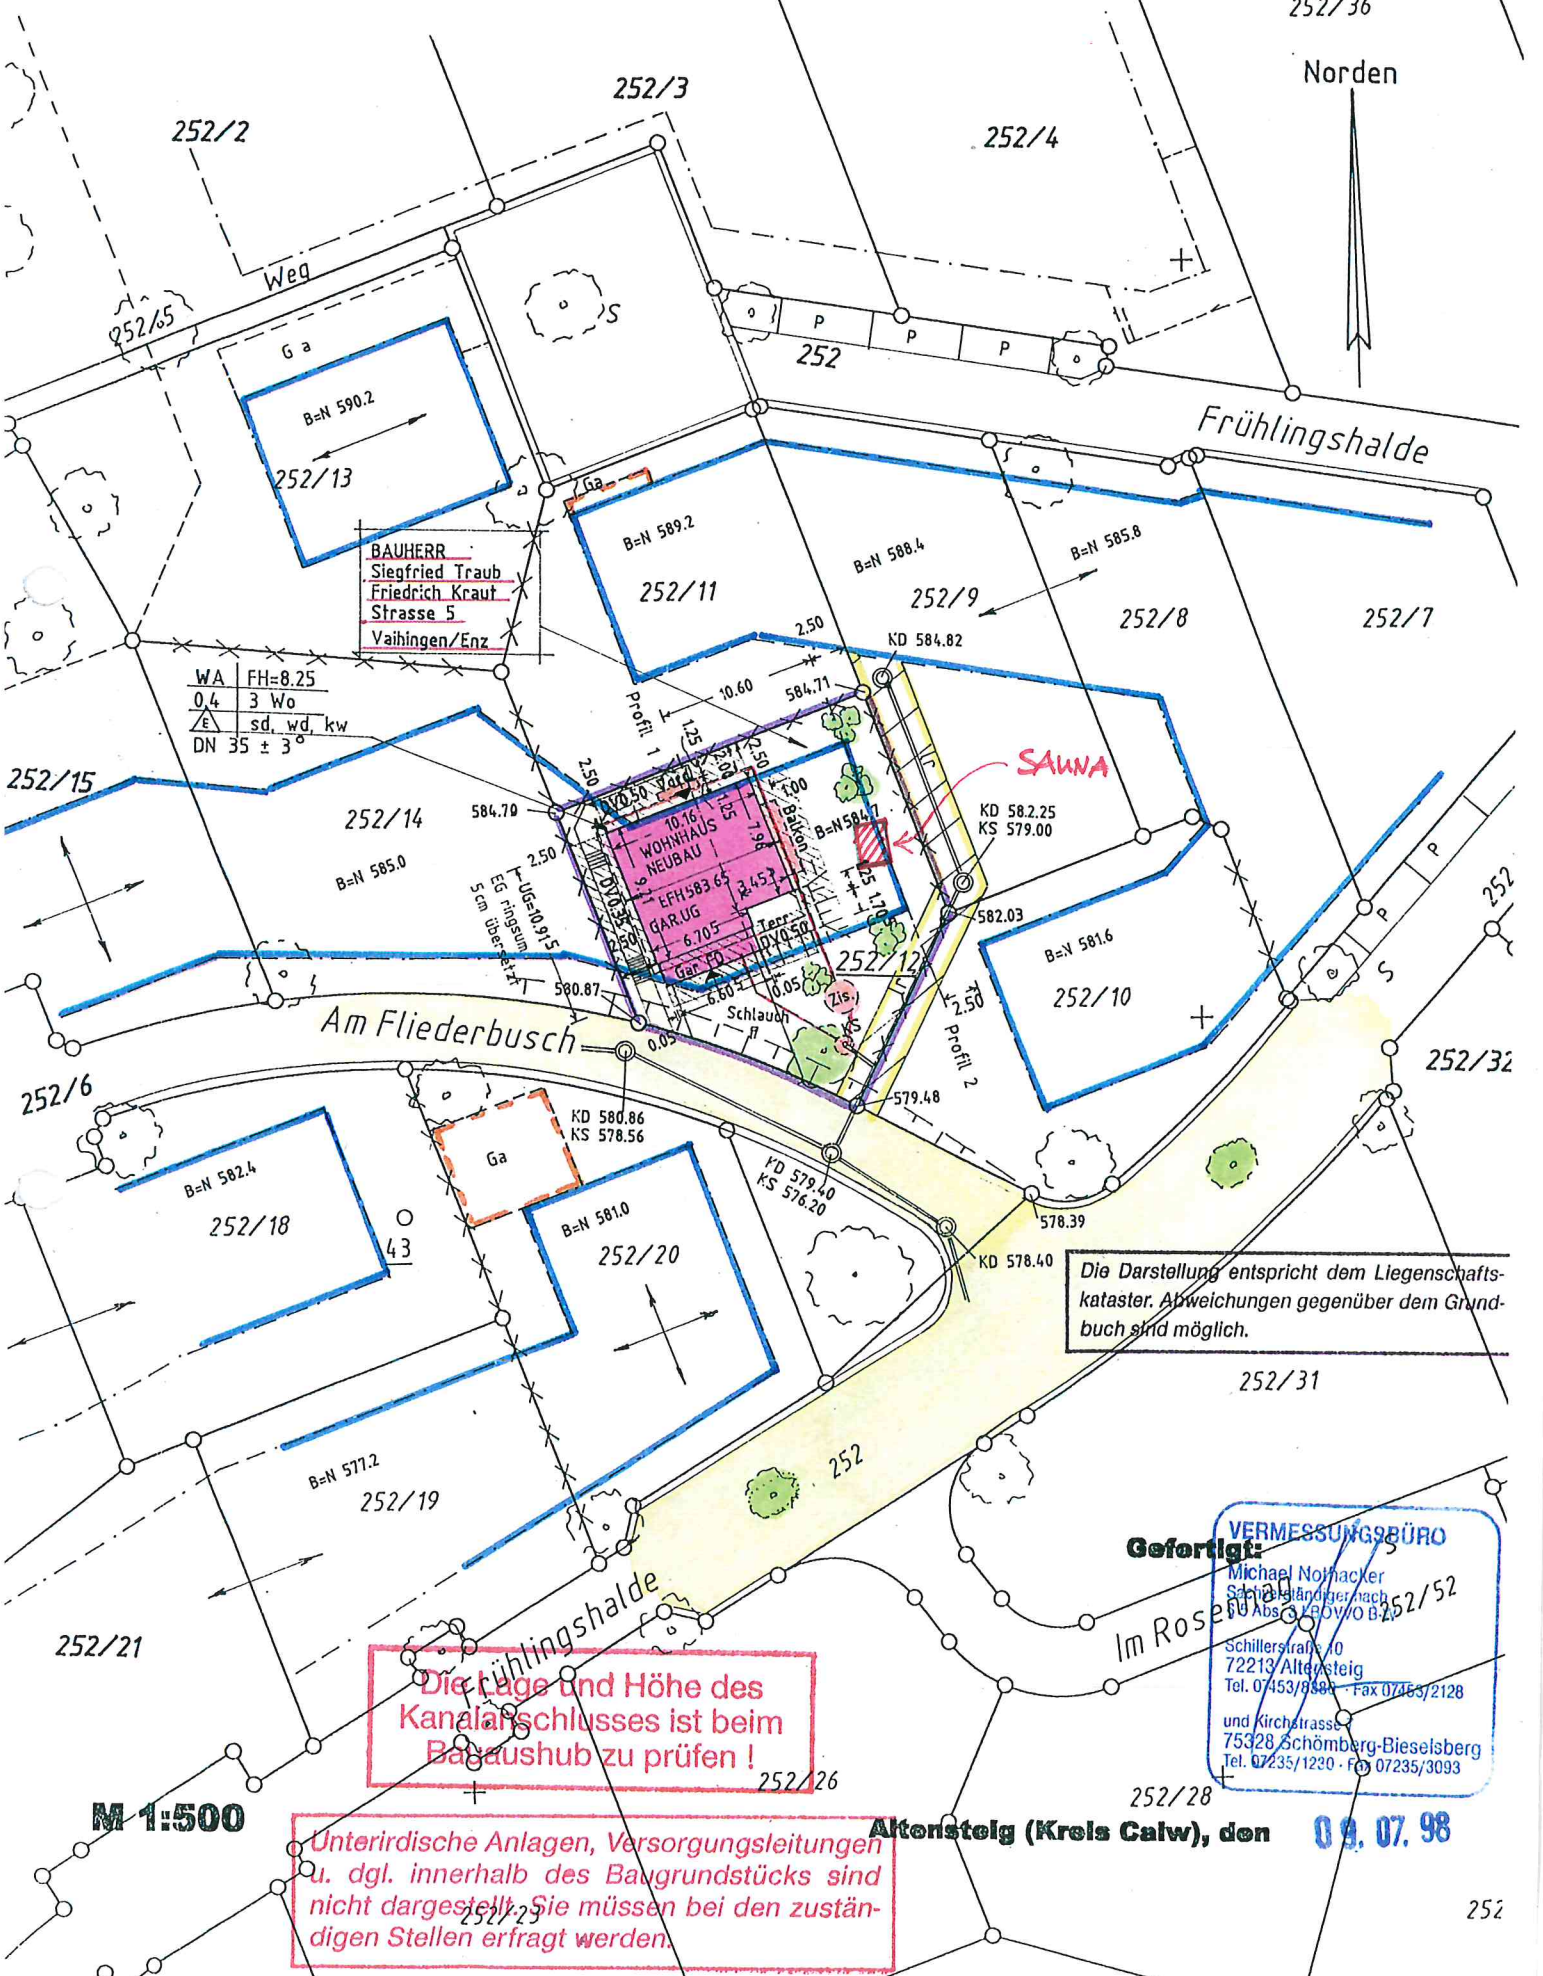

BAUHERR  
 Siegfried Traub  
 Friedrich Kraut  
 Strasse 5  
 Vaihingen/Enz

WA	FH=8.25
0.4	3 Wo
△	sd, wd, kw
DN	35 ± 3°

Die Darstellung entspricht dem Liegenschaftskataster. Abweichungen gegenüber dem Grundbuch sind möglich.

Die Lage und Höhe des Kanalausschlusses ist beim Baugrub zu prüfen!

Unterirdische Anlagen, Versorgungsleitungen u. dgl. innerhalb des Baugrundstücks sind nicht dargestellt. Sie müssen bei den zuständigen Stellen erfragt werden.

**Gefertigt:**

**VERMESSUNGSBÜRO**  
 Michael Nollhacker  
 Schönböckler nach  
 §4 Abs. 3 LBOWO B.2.5

Im Rosen  
 Schillersstraße 10  
 72213 Altensteig  
 Tel. 07453/9890 - Fax 07453/2128  
 und Kirchstrasse  
 75328 Schönböck-Bieselsberg  
 Tel. 07235/1220 - Fax 07235/3093

M 1:500

Altensteig (Kreis Calw), den

09.07.98