



Nord-Ansicht

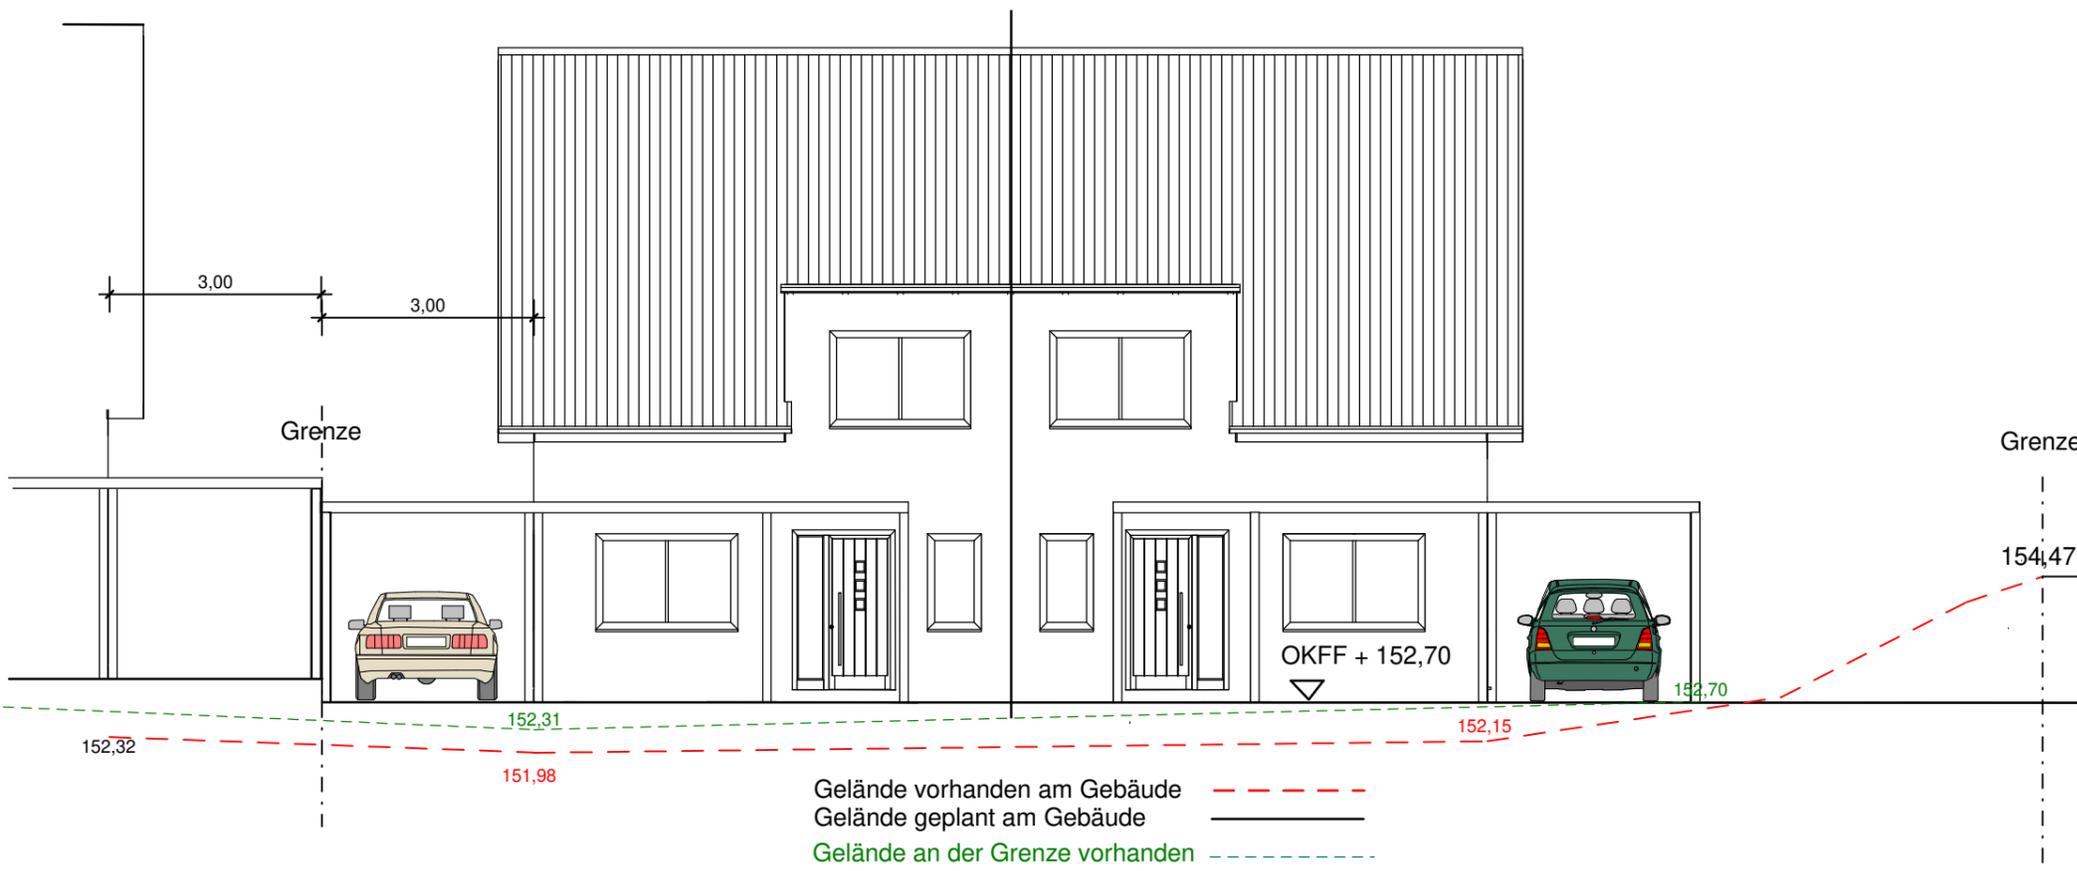

Ost-Ansicht

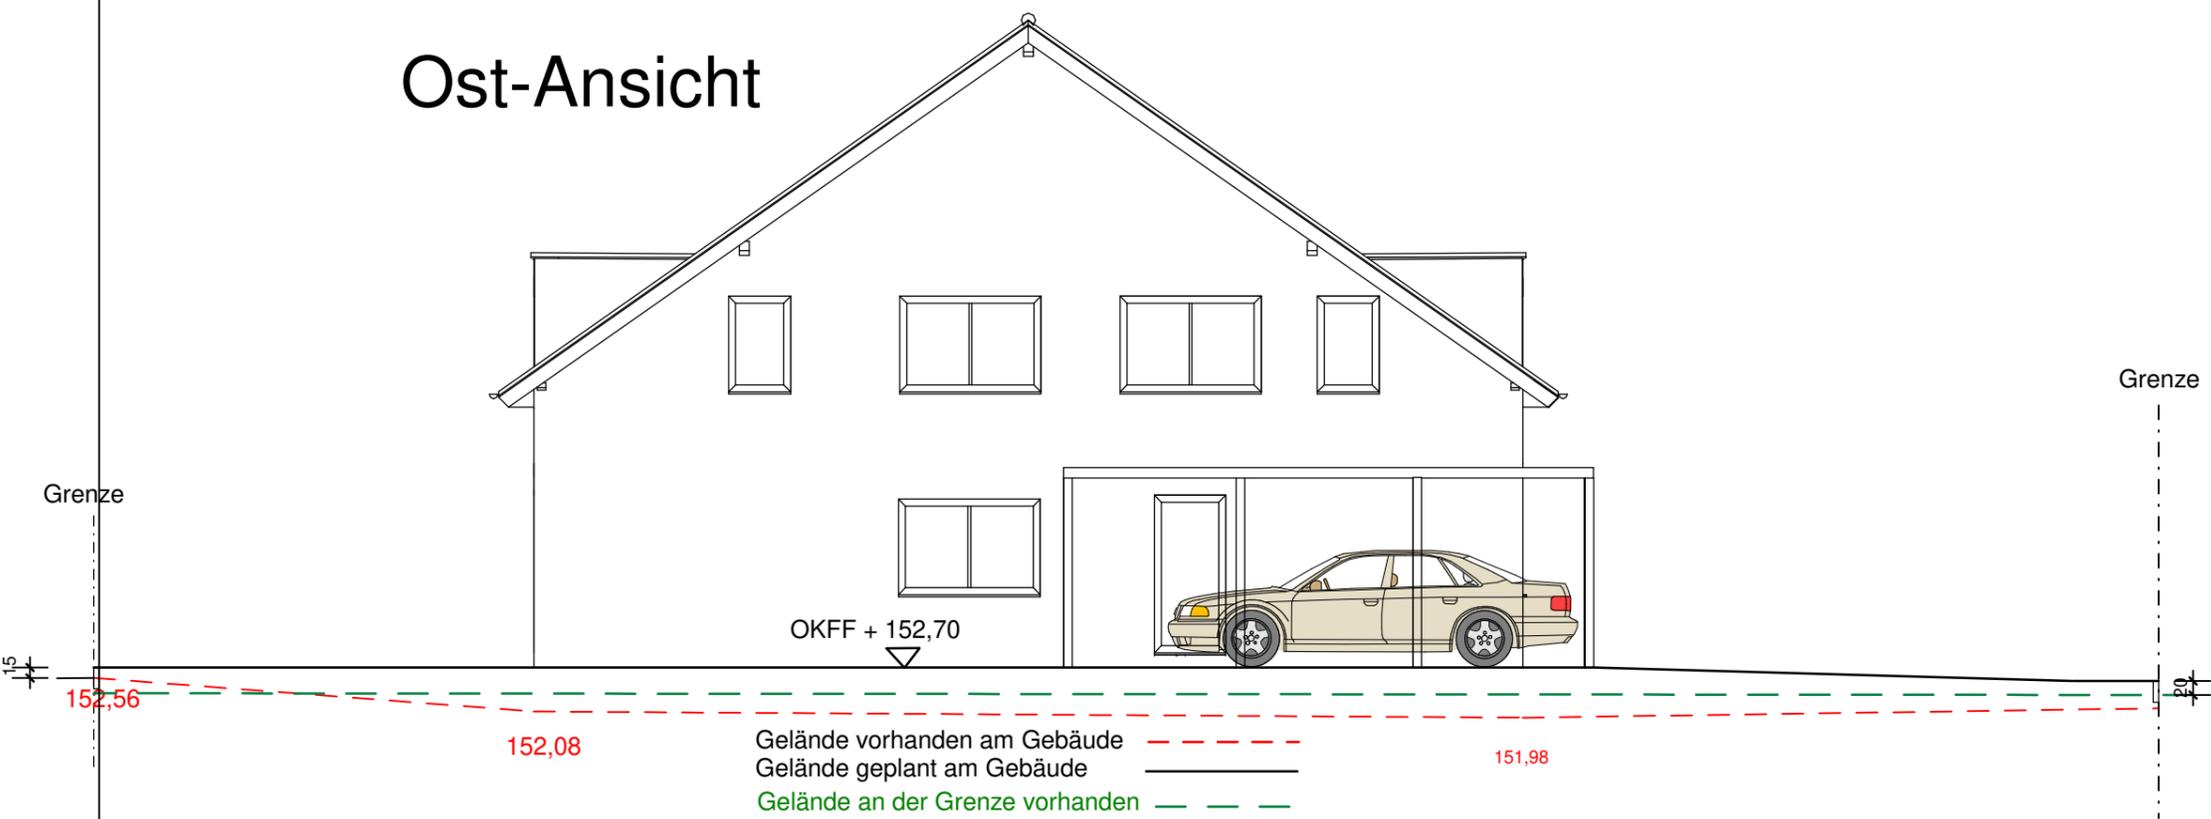

Sämtliche Masse sind vor Ort, vor Baubeginn durch den Ausführenden nachzuprüfen. Statik, Schallschutz sowie Wärmeschutznachweise sind zu beachten!



Jakob Klassen
 staatl. gepr. Hochbautechniker
 Blumensteinerweg 12,
 32694 Dörentrup
 Tel. 05265/5969735
 Fax. 05265/5969736
 Mobil: 0172/5162180
 pb.klassen@outlook.de

Dipl.-Ing.(FH) Waldemar Schwabauer

• Entwurf • Planung



Rennerskamp 20 · 32289 Rödinghausen
 tel. 05226-185129 mobil. 0151-21714220
 email. w.schwabauer@t-online.de

W. Schwabauer

Planbezeichnung:
 Nord und Ostansicht Haus 2

Bauvorhaben:
 Neubau eines Doppelhauses mit Carports
 Mittelstr. 66 b+c · 32694 Dörentrup

Bauherr:
 Jakob Klassen
 Blumensteiner Weg 12
 32694 Dörentrup