


ERDGESCHOSS

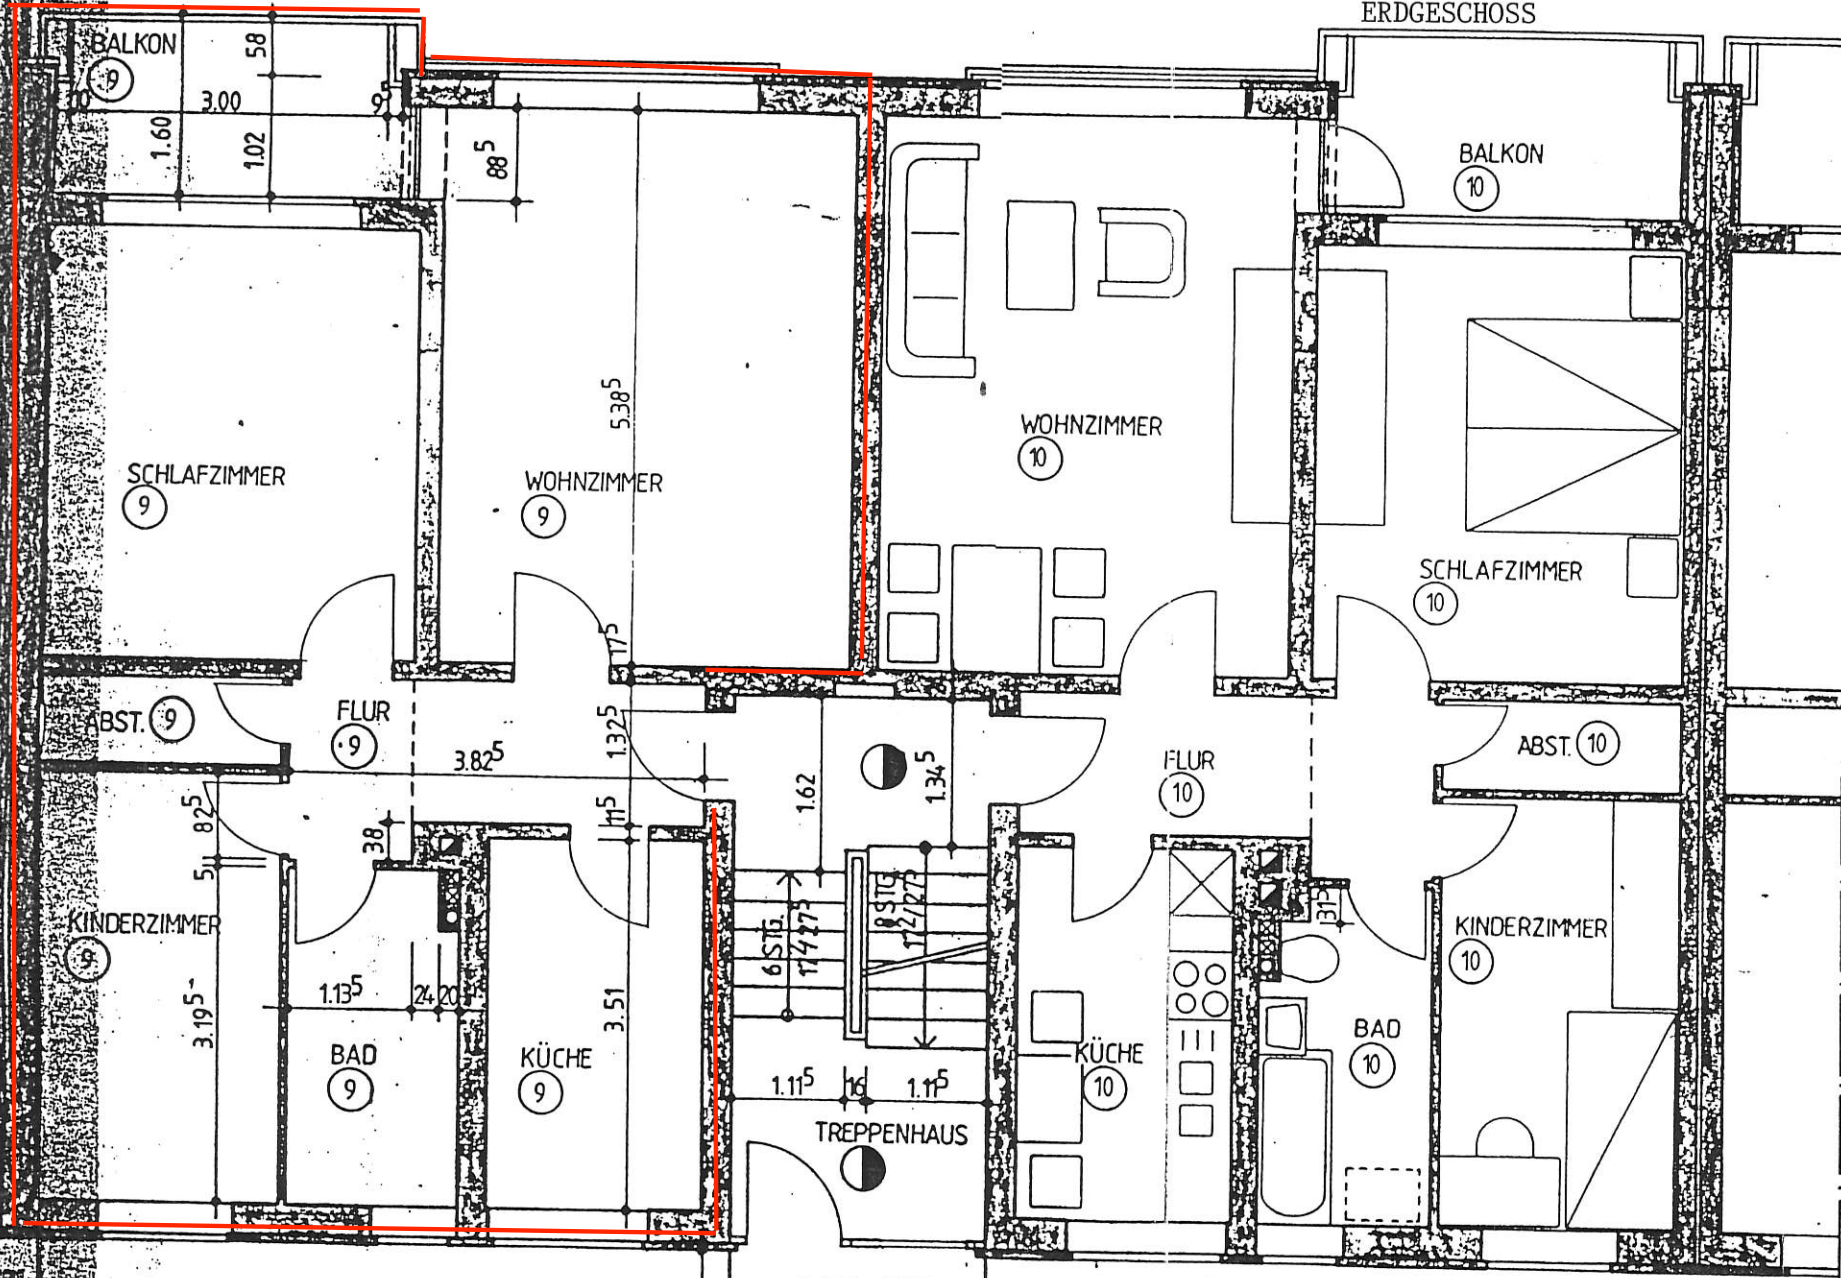

74  
4.26  
175  
835  
5  
4.065  
30

WOHNUNG 9  
EG LINKS

NR. 55

WOHNUNG 10  
EG RECHTS

MITTELHAUS MIT VERSATZ