


Bauaufsichtsbehörde  
für Hochbau

- 2 OKT. 1958

Fürth i. Bay.

6,48

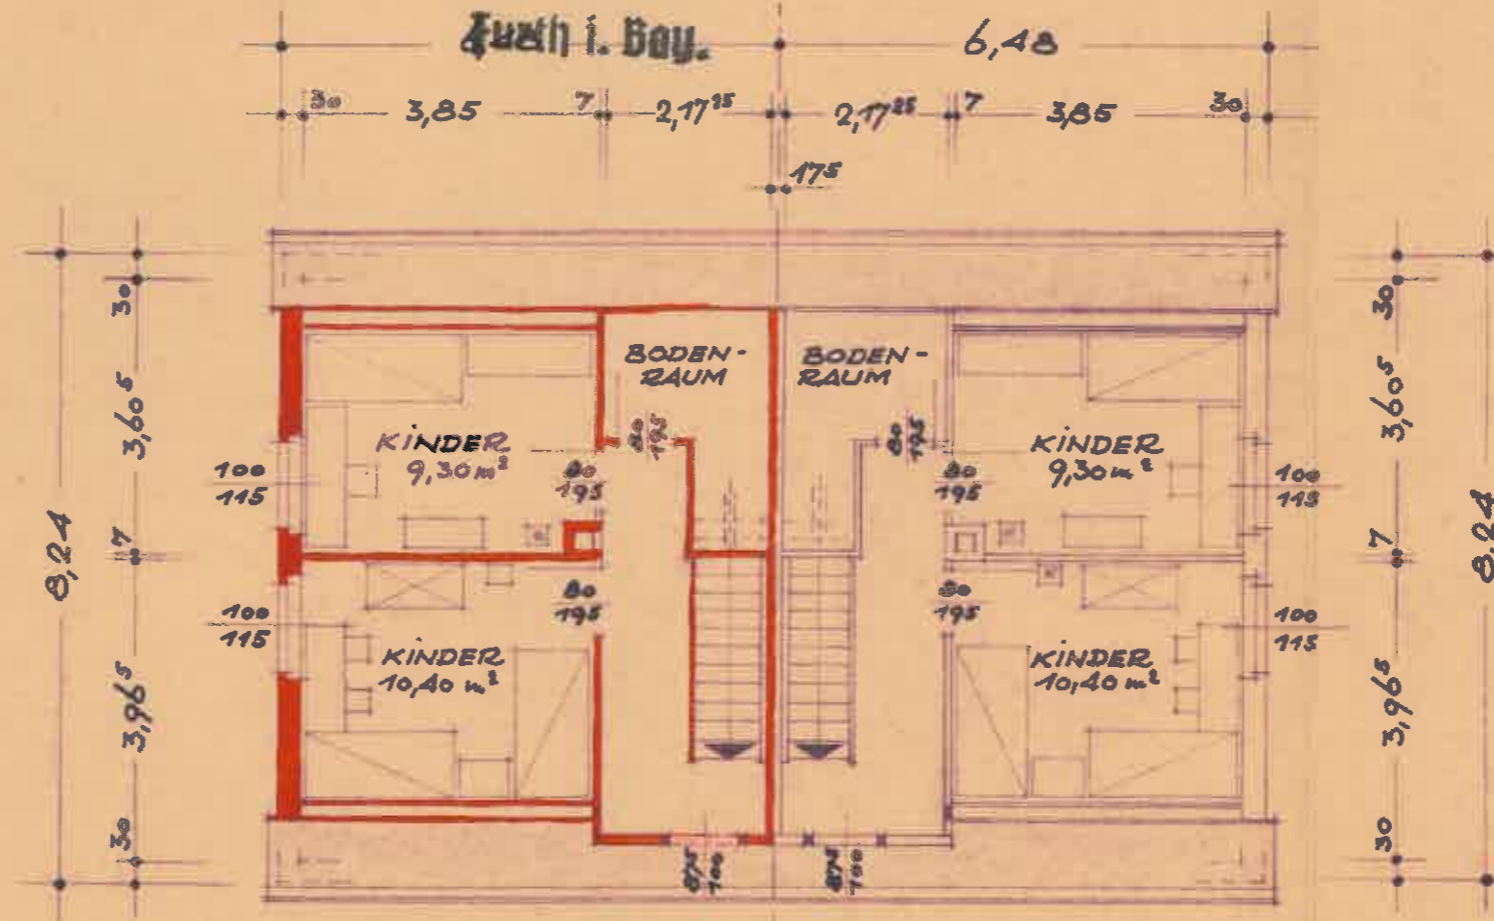

GRUNDSTÜCKSEIGENTÜMER  
Stadt Fürth

- Grundstücksamt -

NACHBARN  
Stadt Fürth

- Grundstücksamt -

Zentralfinanzamt Nürnberg  
Im Auftrag

*Paul Langner*  
Bauabteilung Nürnberg

Genehmigt  
Fürth/Bay. 20. OKT. 1958  
Stadtrat

BAUHERR:

Stadt Fürth

- Grundstücksamt -

Bezeichnet	Datum	Name	Hochbauamt	STADT FÜRTH (GMY)
	20.1.58	<i>Kroh</i>	den 21. AUG. 1958	
Geszeichnet	"			
Geprüft	4.7.58	<i>Langner</i>		
Maßstab	WIEDERAUFBAU DER KRIEGSZERSTÖRTEN EINFAMILIEN- u. SIEDLER-HÄUSER IN DER HARDSIEDLUNG			Fach
1:100	DACHGESCHLOSS			No.
				E Erweitert für PL. v. 29.4.57
				A Erweitert durch