


ERDGESCHOSS

10

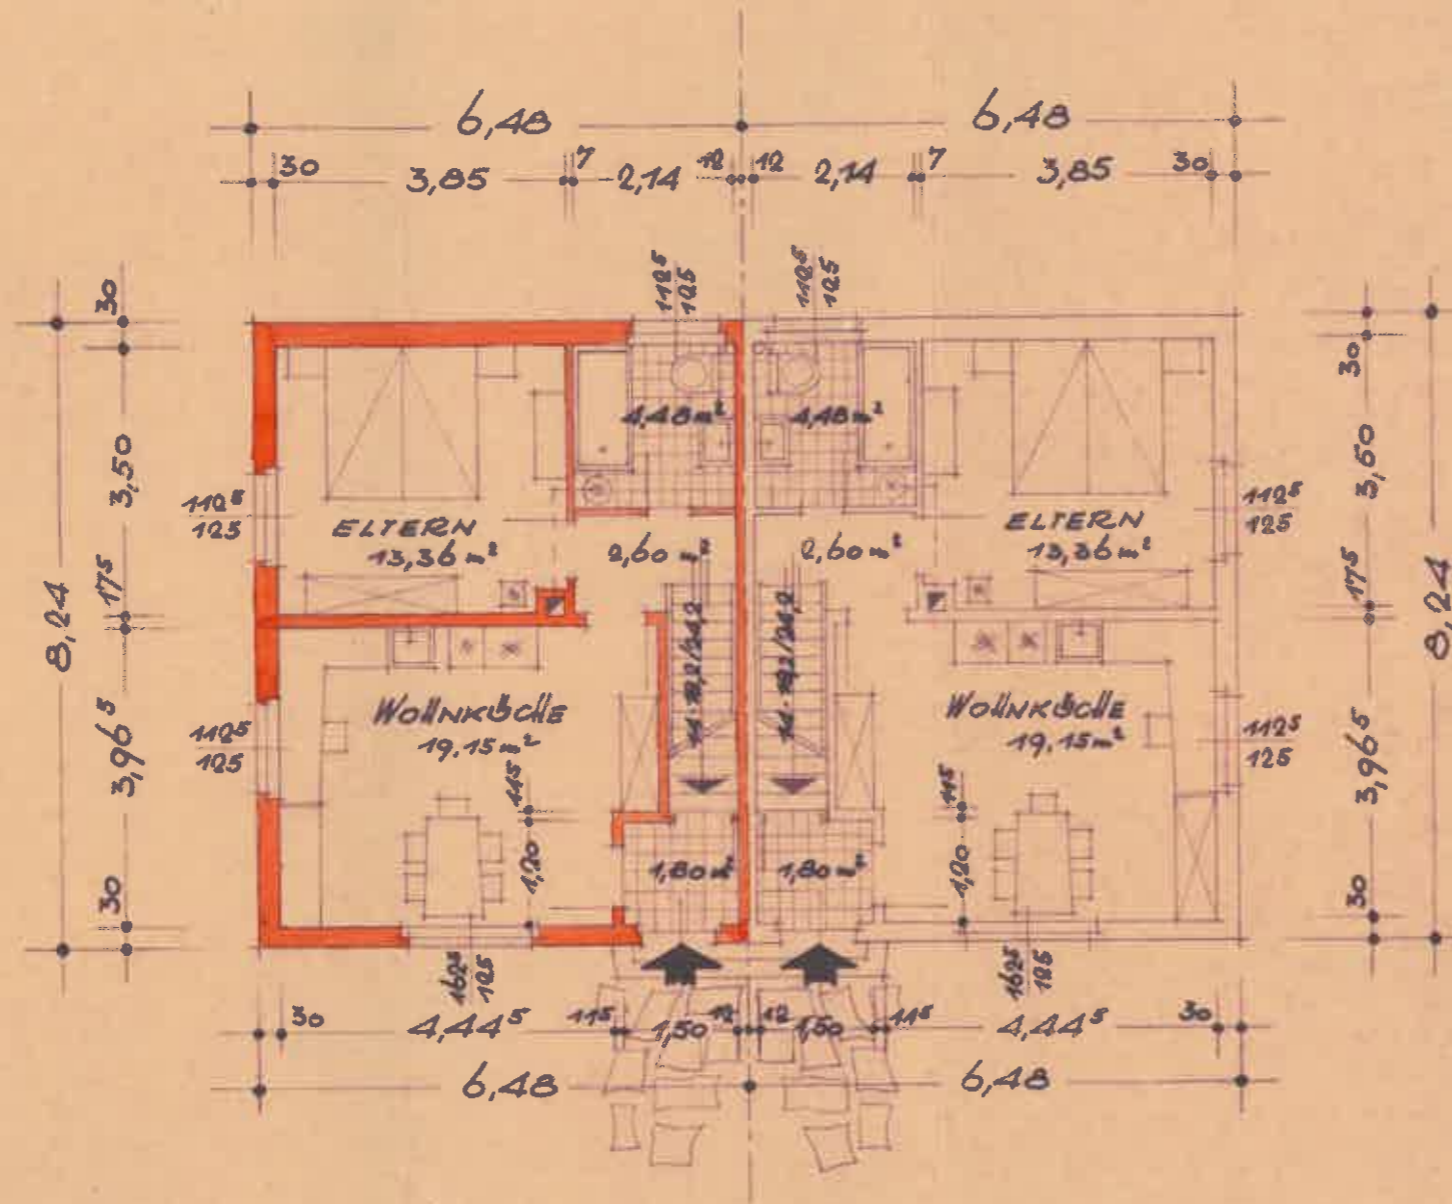

Wohnungsbehörde
für Hochbau
- 2. Okt. 1958
Fürth i. Bau.

Bauseitlich genehmigt
Stadtr. Bay. 20. Okt. 1958
Stadtrat

BAUHERR:
Stadt Fürth
- Grundstücksamt -

NACHBARN:
Zentralfinanzamt Nürnberg
Im Auftrag

Paul Langer
Babette Langer

GRUNDSTÜCKSEIGENTÜMER:
Stadt Fürth
- Grundstücksamt -

Stadt Fürth
- Grundstücksamt -

Beauftragter	Datum	Name	Hochbauamt	STADT FÜRTH (NW)
Gezeichnet	18.11.57	<i>Roth</i>	21. AUG. 1958	
Geprüft	4.7.58	<i>Prinz</i>	<i>[Signature]</i>	
Maßstab	NIEDERAUFBAU DER KRIEGSZERSTÖRTEN EINFAMILIENHÄUSER IN DER HARDSIEDLUNG			Fach
1:100				No.
				E Erteilt für PL.V.29.4.57
				A Erteilt durch