
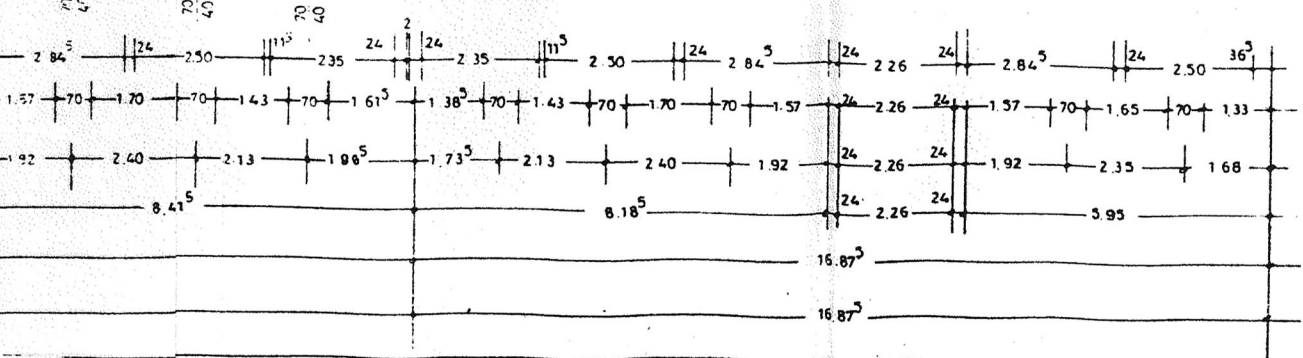
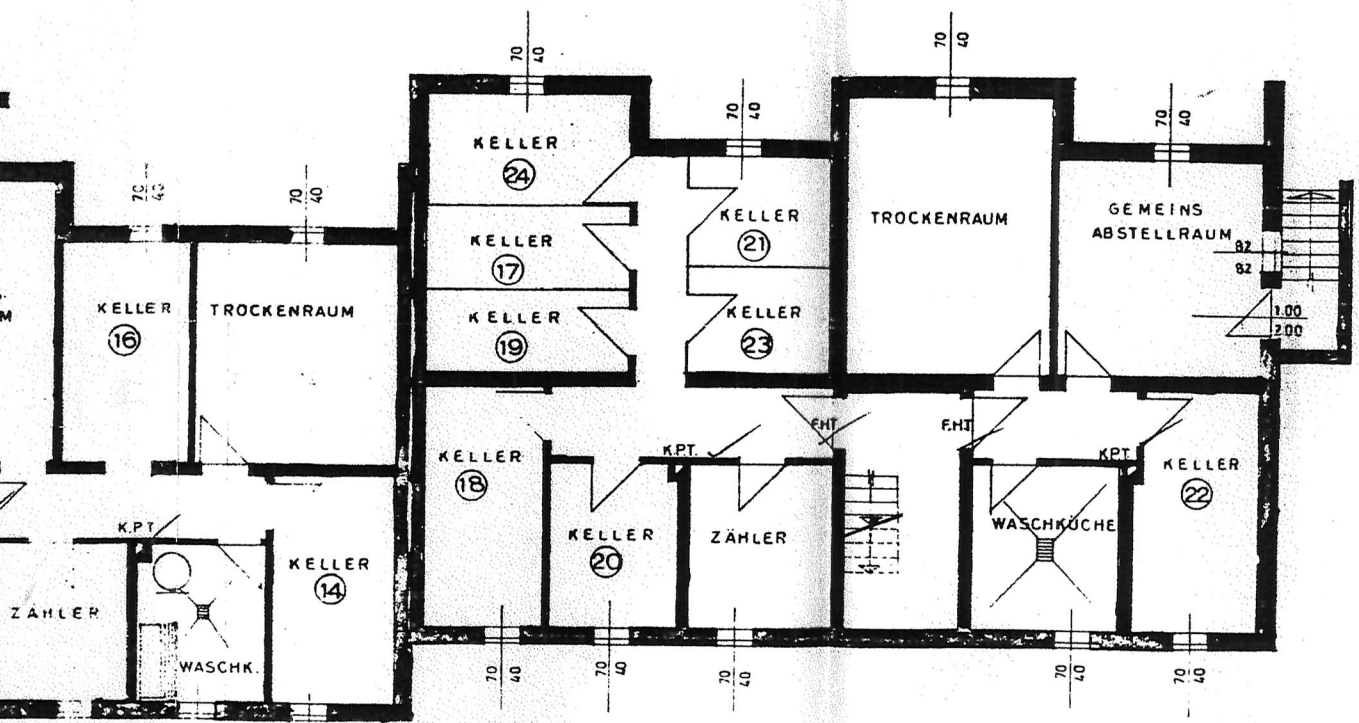


55.78<sup>5</sup>

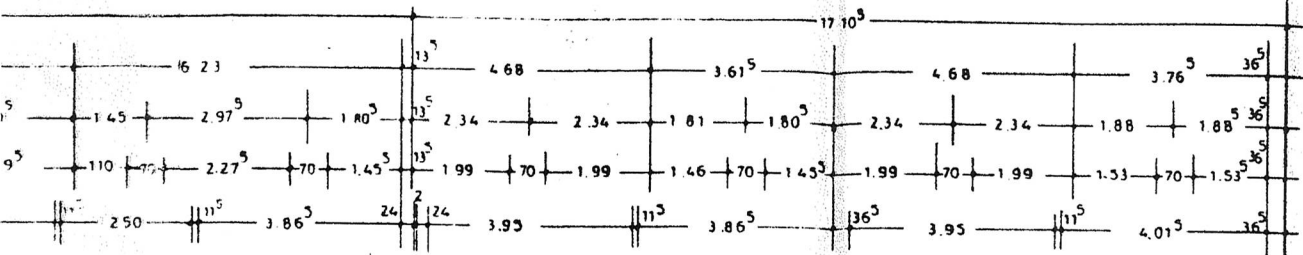

GEPRÜFT  
 AUGSBURG, DEN 23. OKT. 1971  
 L. A. BAUAMT  
 AUGSBURG  
 L. A.  
*(Signature)*  
 (Faulstroh)  
 Oberregierungsrat

NEUBAU VON WOHNBLÖCKEN MIT 24 V  
 IN HAUNSTETTEN BAUGEBIET GÖGG  
 BLOCK: II+III+IV

KELLERGESCHOSSGRUNDRISS  
 M= 1:100



BAUHERR: GEBR. HOLTZ  
 ARCHITEKT: BAUUNTERNEHMEN  
 HAUNSTETTEN, AUGSBURG  
 NEUE STR. 6/9, TELEFON 34388

GEPRÜFT  
 AUGSBURG, DEN 25. OKT. 1971  
 DER GENÜSSBAUAMT  
 L. A.  
*(Signature)*

HAUNSTETTEN IM JUNI 1971

Berechnung der Nutzfläche und des Umbauten Raumes von  
5 Tiefgaragen in Haunstetten an der Gögginger Straße  
=====

Tiefgarage mit 16 Stellflächen in Haunstetten an der Gögginger Str.

Nutzflächenberechnung

$$17,90 \times 19,70 = 352,63 \text{ qm}$$

Berechnung des Umbauten Raumes

$$20,30 \times 18,50 \times (2,50 + 0,21) = 1.017,740 \text{ cbm}$$

Tiefgarage mit 28 Stellflächen in Haunstetten an der Gögginger Str.

Nutzflächenberechnung

$$17,90 \times 34,70 = 621,13 \text{ qm}$$

Berechnung des Umbauten Raumes

$$35,30 \times 18,50 \times (2,50 + 0,21) = 1.769,765 \text{ cbm}$$

Tiefgarage mit 40 Stellflächen in Haunstetten an der Schnitter-Str.

Nutzflächenberechnung

$$17,90 \times 49,70 = 889,63 \text{ qm}$$


Berechnung des Umbauten Raumes

$$50,30 \times 18,50 \times (2,50 + 0,21) = 2.521,790 \text{ cbm}$$

Haunstetten, im Dezember 1971

HERMANN HÖTL KG  
BAUUNTERNEHMEN  
HAUNSTETTEN B. AUGSBURG  
NEUE STR. 5-9, TELEFON 341834

BLOCK VII MAX-PLANCK-STRASSE

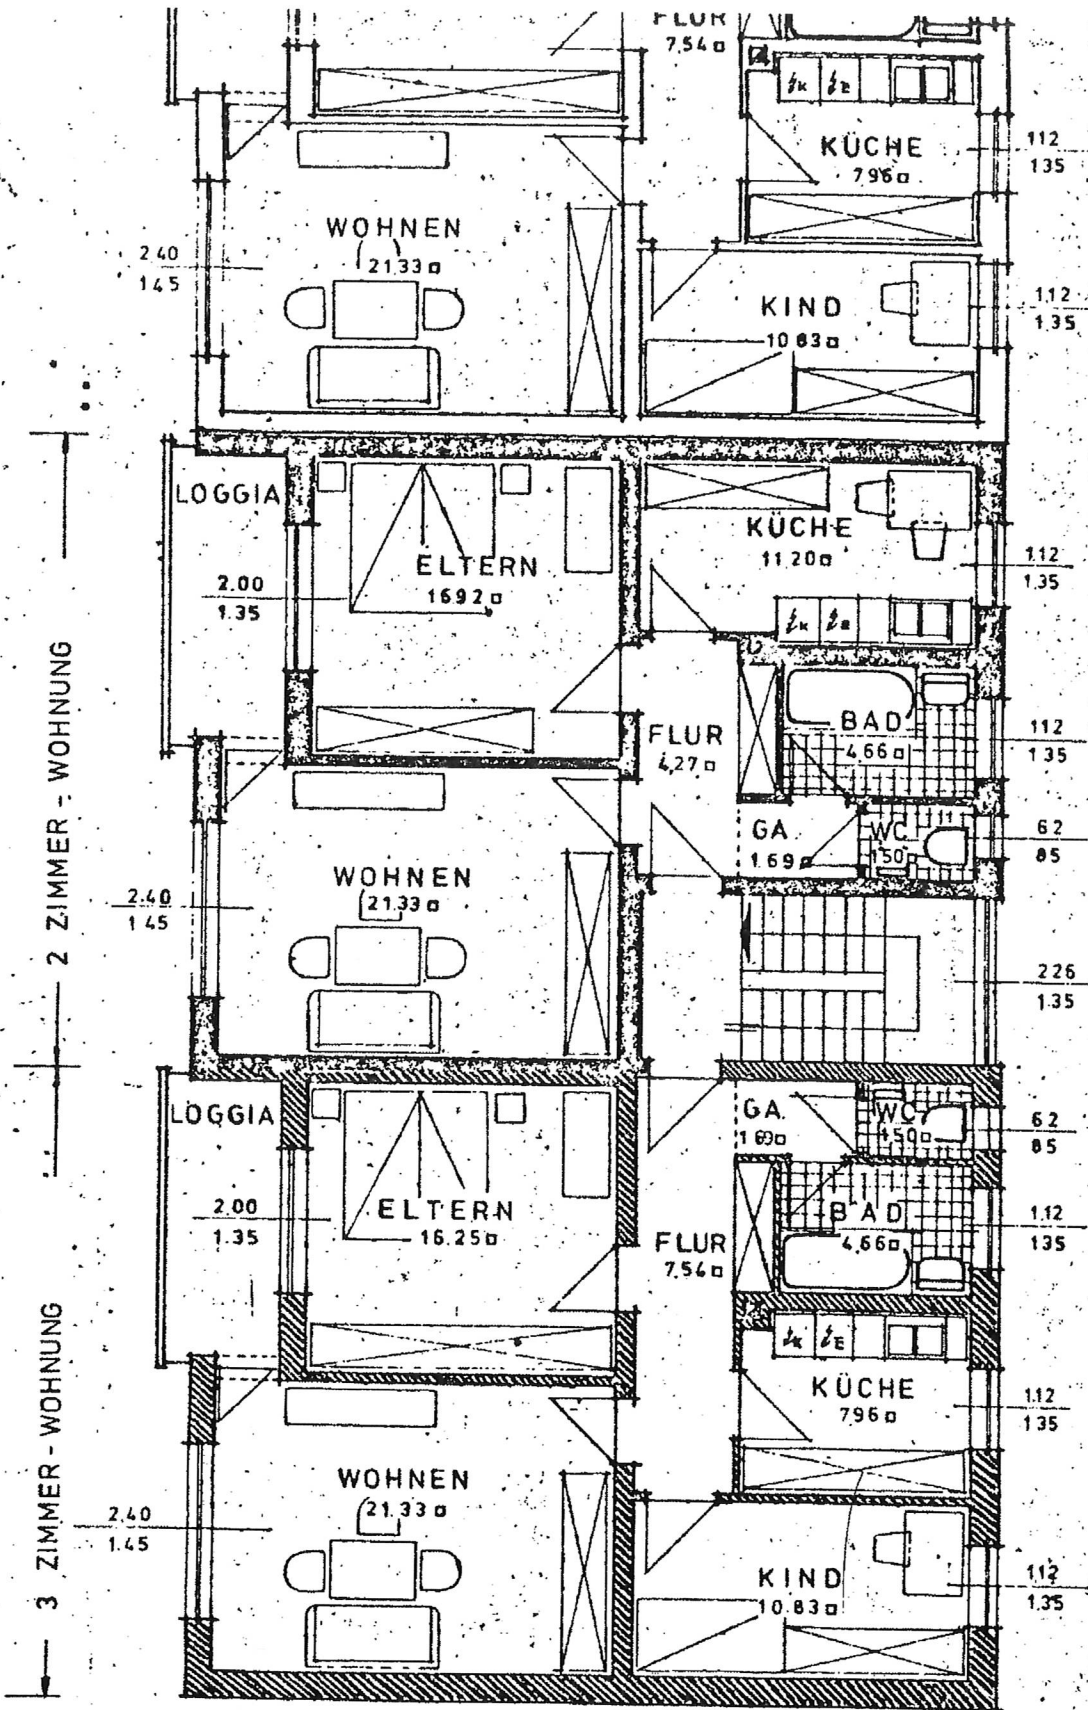

WOHNFLÄCHE NACH DIN 283 = 63.49 qm

WOHNFLÄCHE NACH DIN 283 = 73.26 qm

**HERMANN HOLTZ KG**  
 BAUUNTERNEHMEN  
 HAUNSTETTEN B. AUGSBURG  
 NEUE STR. 5-9, TELEFON 341934