
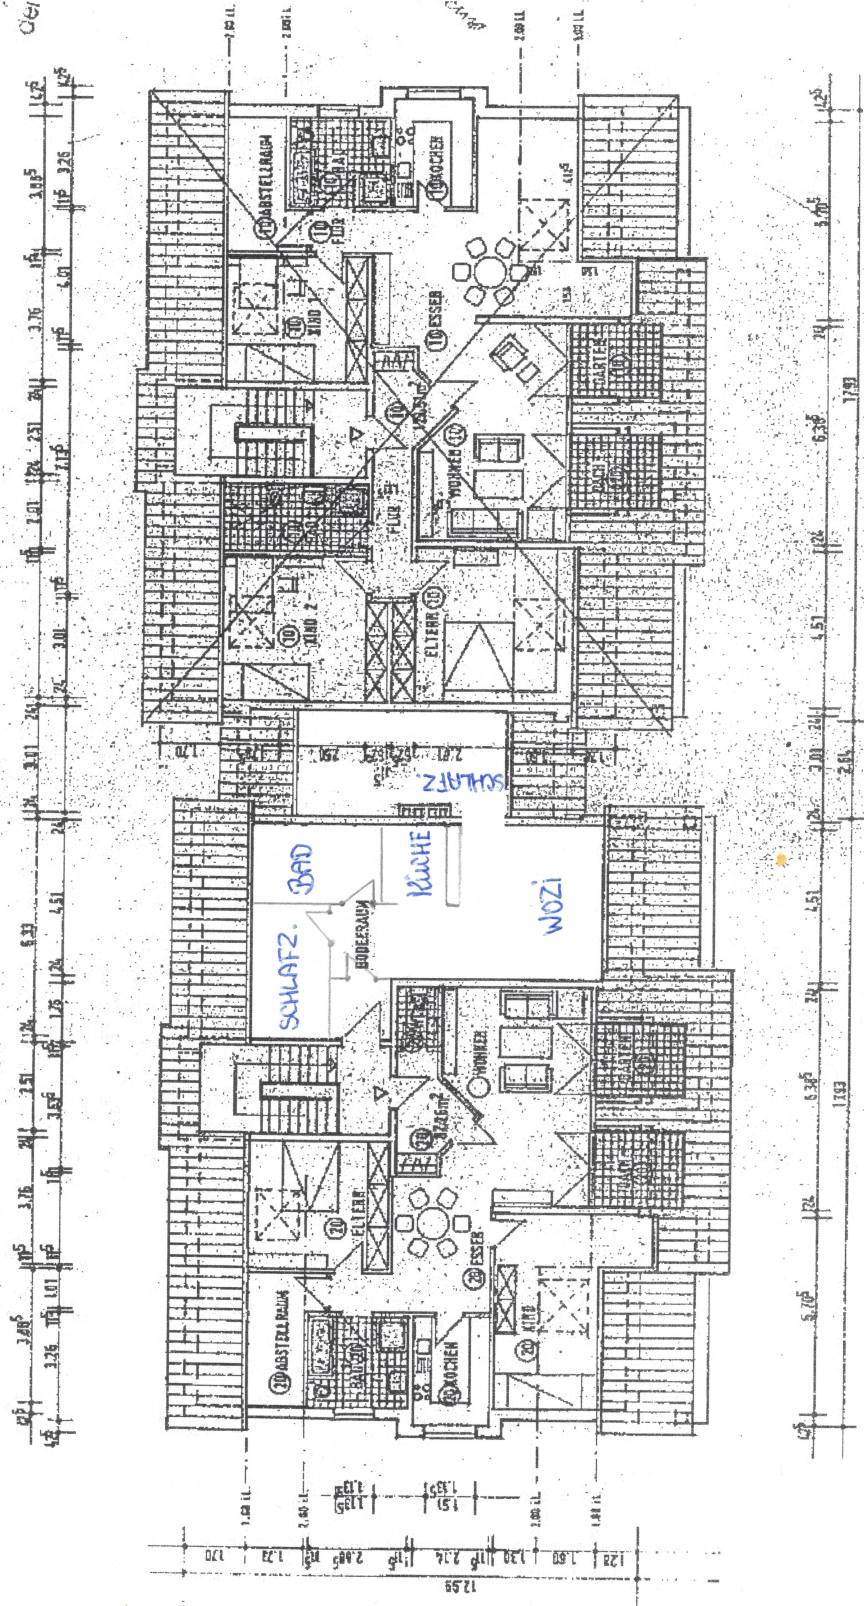


Wohnung 1 links
Wohnung 2 rechts Klein

Dachgeschoss
ETW

- Bitte Korrekturen berücksichtigen -

Ausrichtung der Bauteile zur Planung
bei Süd-Ost

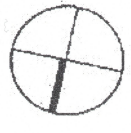

Bauherr MEHRFAMILIENWOHNHAUS IN GÜTERSLOH SUNDERSTR. / BÜCKSC HATZ WEG 34109 GÜTERSLOH		Architekt JAHRE / IMBRIEVEN GMBH. BÜCKSC STRASSE 36 4830 GÜTERSLOH		
Zulassung GRÜNDRISS BACHGESC MOSS		Zeichnung B		
Bauherr	Architekt	Maßstab	Blatt	
Gezeichnet	Geprüft	Überwacht	Fläche	

DROOP BAU PLANUNGS GMBH.
EICKHOFFSTR. 44
4830 GÜTERSLOH
TEL 05241 / 13572 / FAX : 20204