




Flurstück: 276/5
Flur: 6
Gemarkung: Kassel

Gemeinde: Kassel
Kreis: Kreisfreie Stadt Kassel
Regierungsbezirk: Kassel



Maßstab 1:500

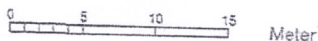


Alle Maße sind am Bau zu prüfen!
Weitere Maße und Details sind stets der
Statik zu entnehmen!
Alle Maße beziehen sich auf OKFF!

Bemaßungssachse Rohbau
Bemaßungssachse Dämmung




Alle Maße sind am Bau zu prüfen!
Weitere Maße und Details sind stets der
Statik zu entnehmen!
Alle Maße beziehen sich auf OKKFF!

Bemaßungssachse Rohbau
Bemaßungssachse Dämmung

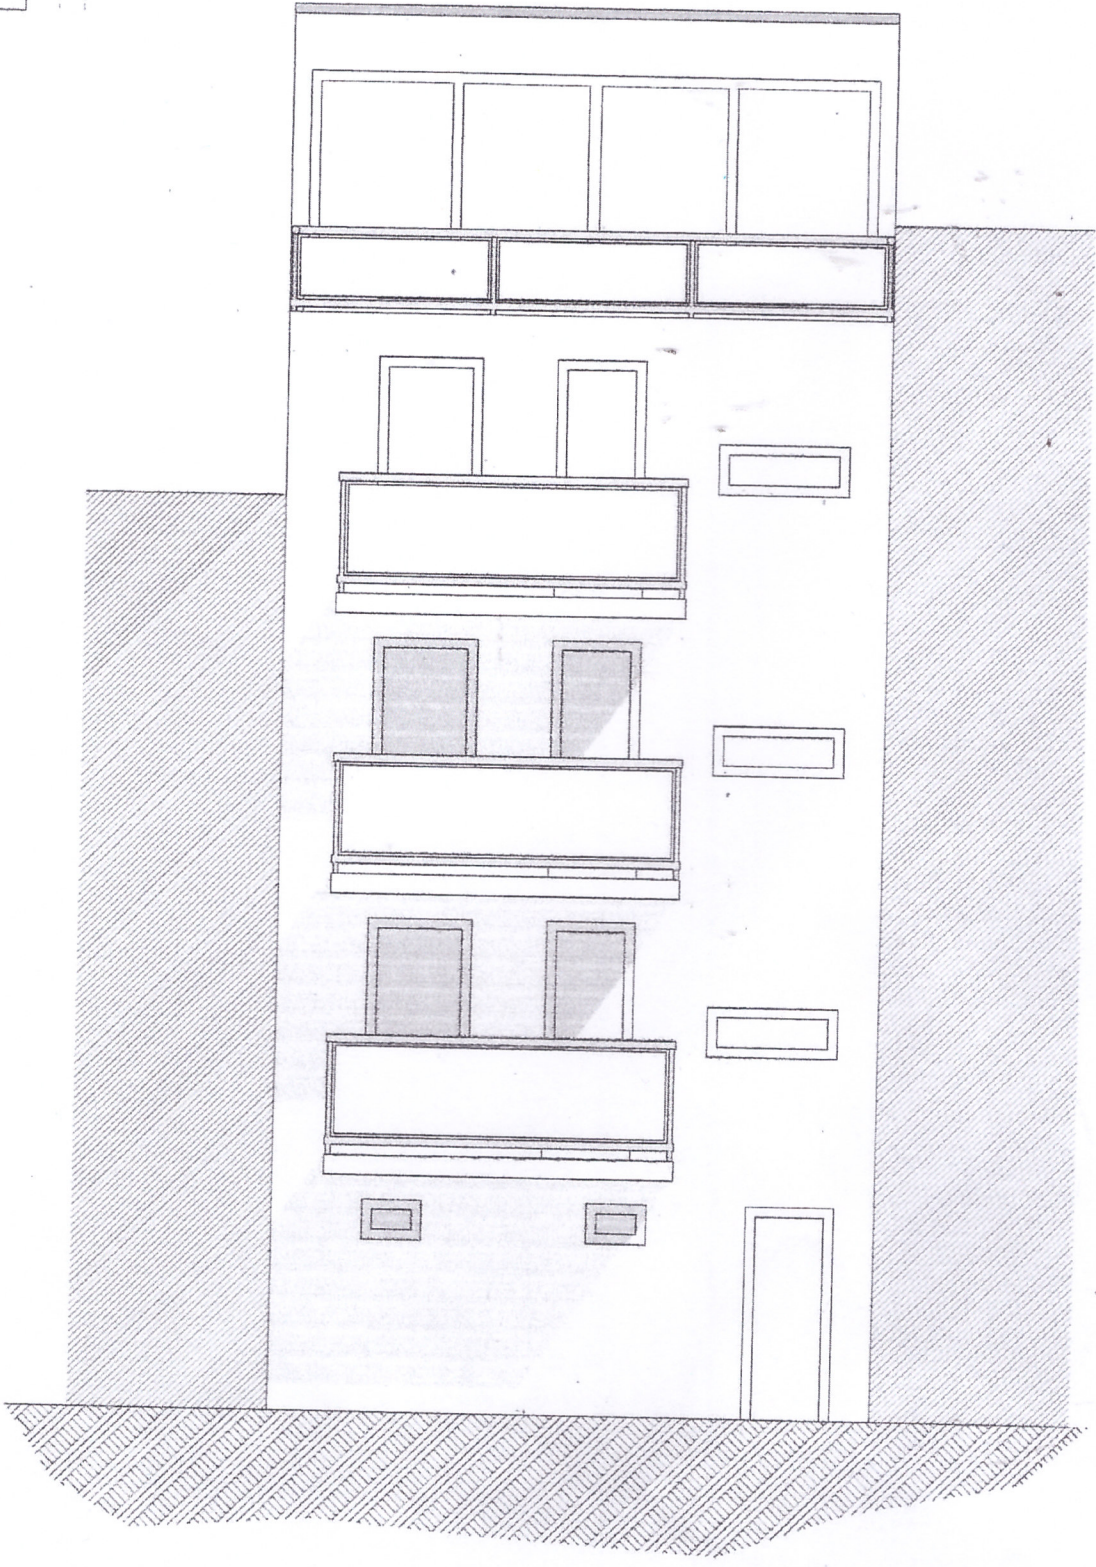


Alle Maße sind im Bau zu prüfen!
 Weitere Maße und Details sind stets der
 Statik zu entnehmen!
 Alle Maße beziehen sich auf OKRF!

— Bemaßungssache Rohbau
 - - - - - Bemaßungssache Dämmung

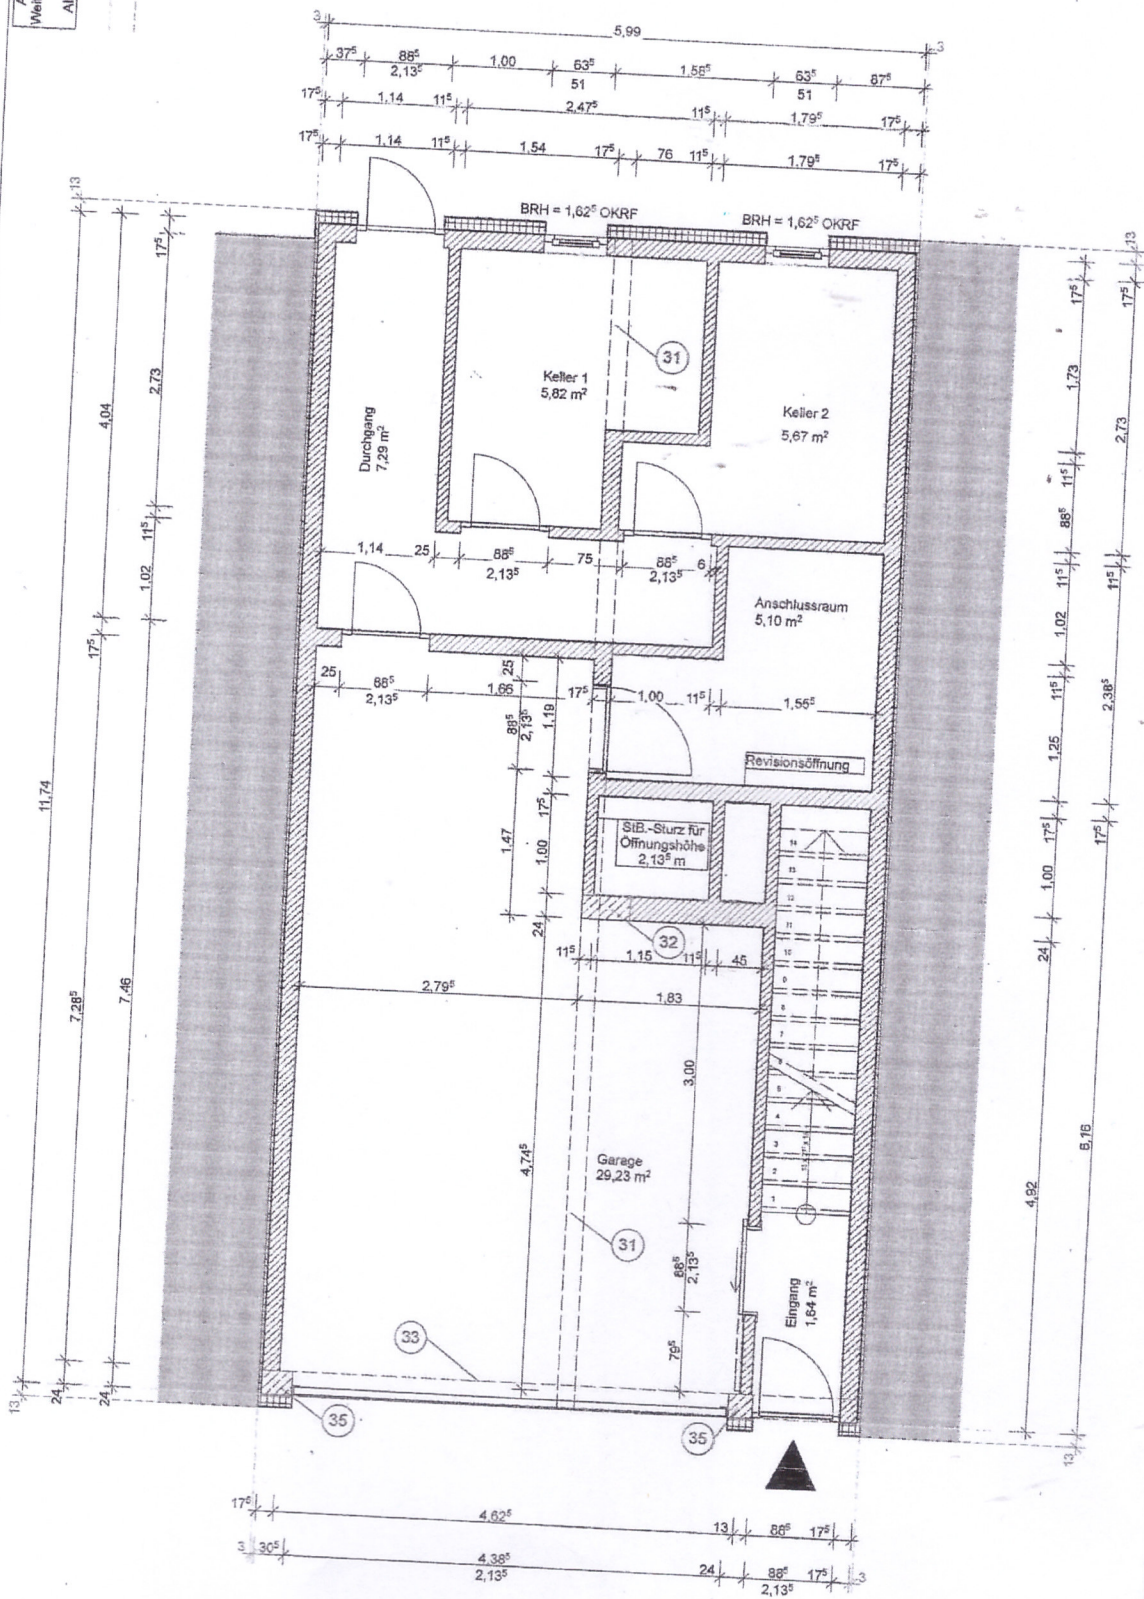


Alle Maße sind am Bau zu prüfen!
 Weitere Maße und Details sind stets der
 Statik zu entnehmen!
 Alle Maße beziehen sich auf OKRF!

Bemaßungsschse Rohbau
 Bemaßungsschse Dämmung

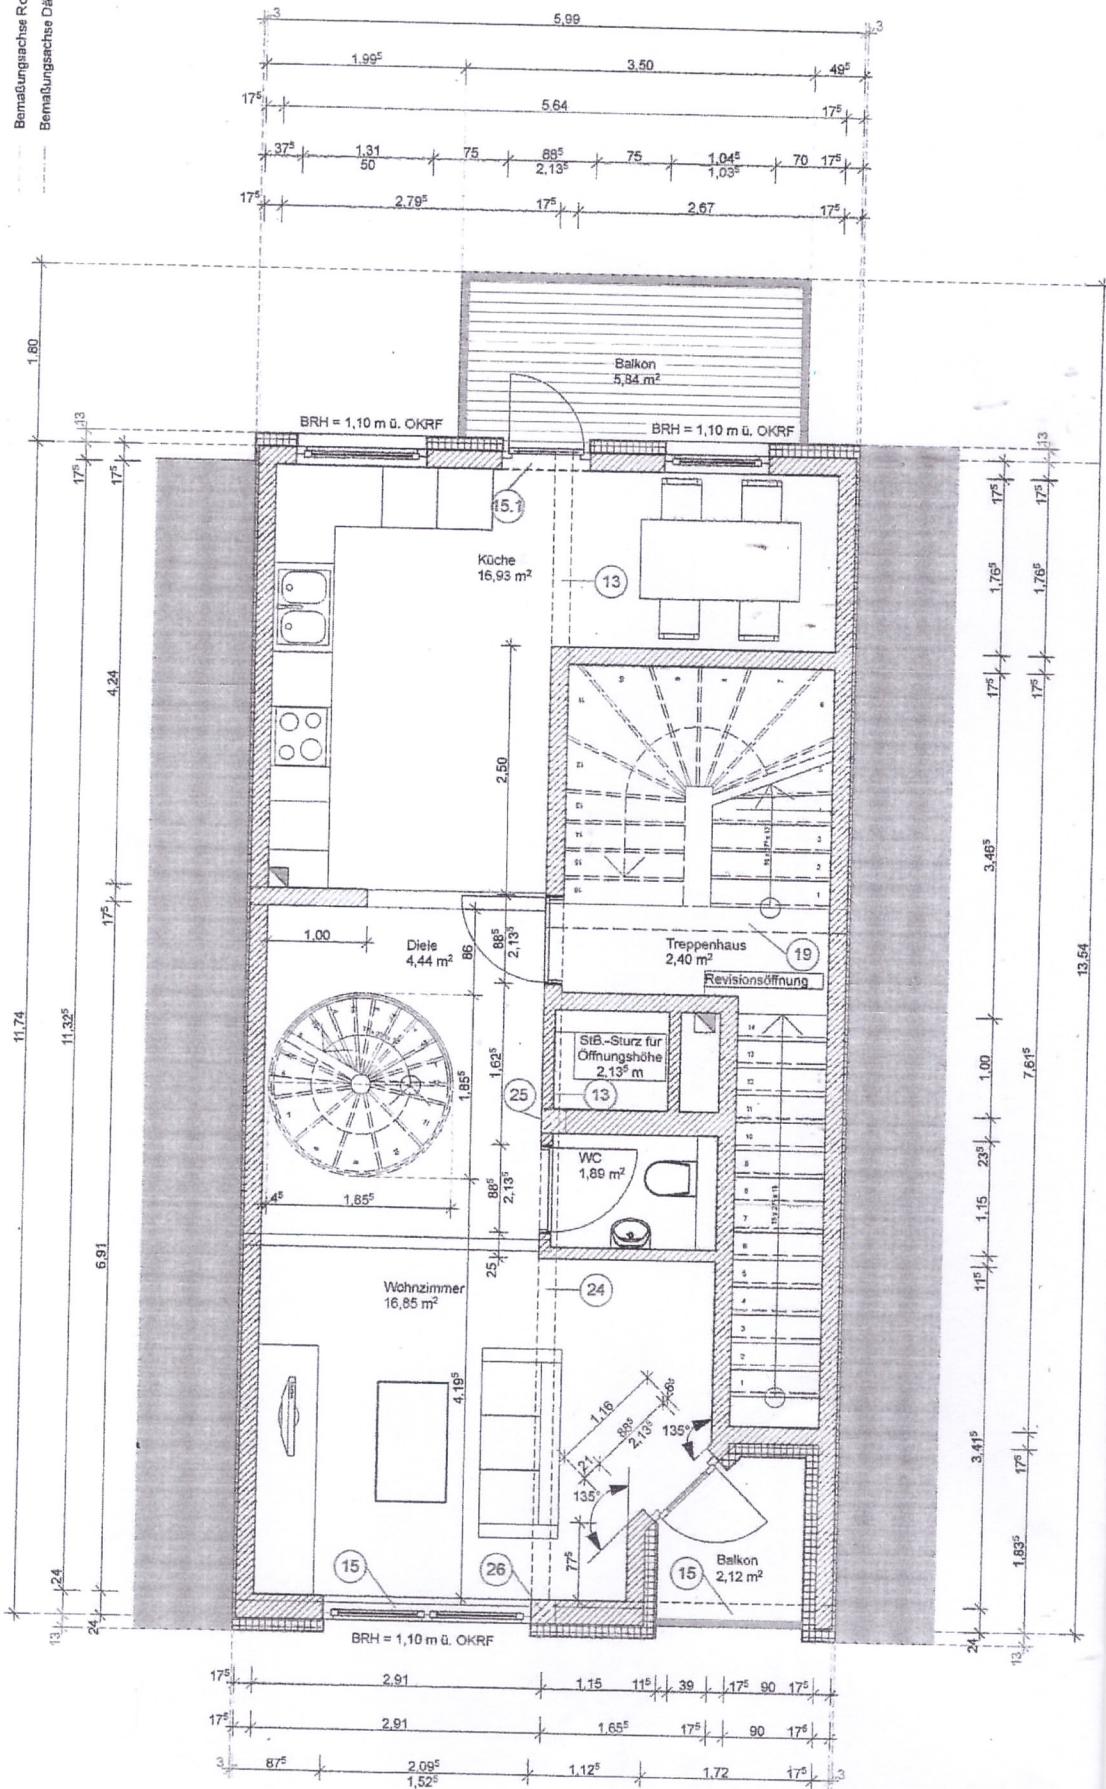

Alle Maße sind am Bau zu prüfen!
 Weitere Maße und Details sind stets der
 Statik zu entnehmen!
 Alle Maße beziehen sich auf OKFF!

--- Bemalungsachse Rohbau
 - - - Bemalungsachse Dämmung

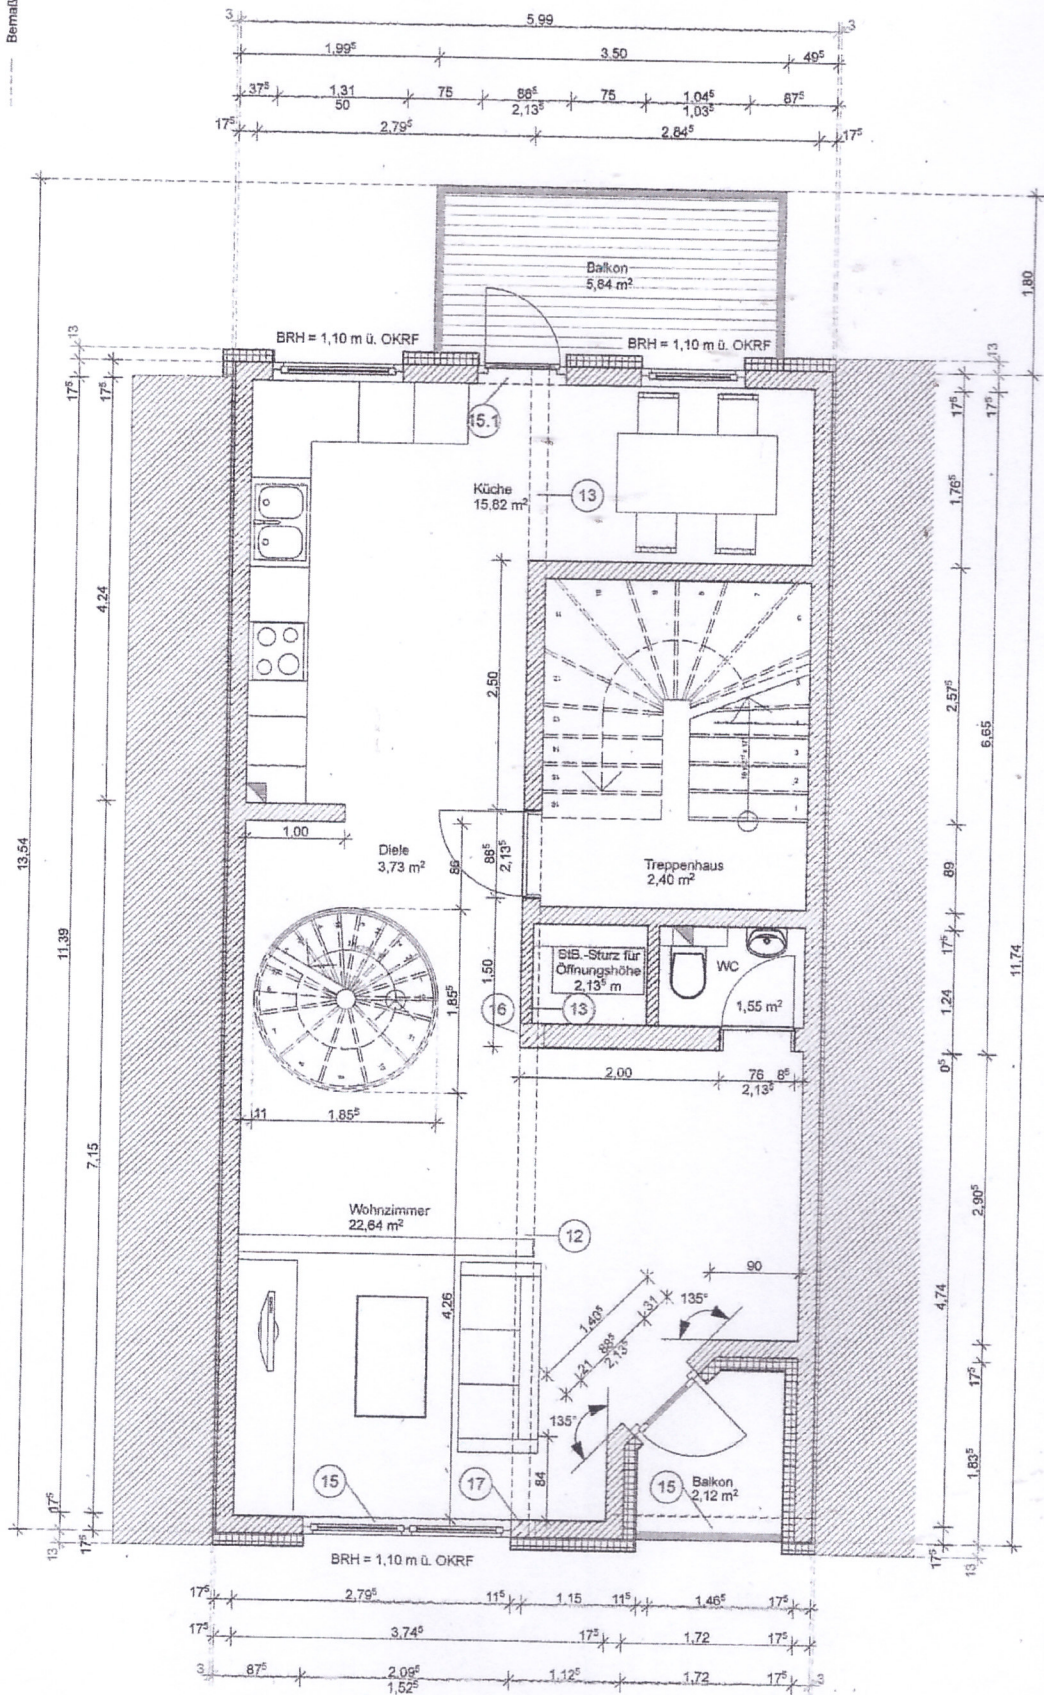

Alle Maße sind am Bau zu prüfen.
 Weitere Maße und Details sind stets der
 Statik zu entnehmen!
 Alle Maße beziehen sich auf OKRFF!

Bemaßungsachse Rohbau
 Bemaßungsachse Dämmung

