

LUFTRAUM

GALERIE
Aufenthaltsraum unter 2.40m

ARBEITEN/GAST
Aufenthaltsraum unter 2.30m

Therme

HAUS 02

TERRASSE

Finst

2.4m

2.3m


2m


1.5m


1m


▷

▷

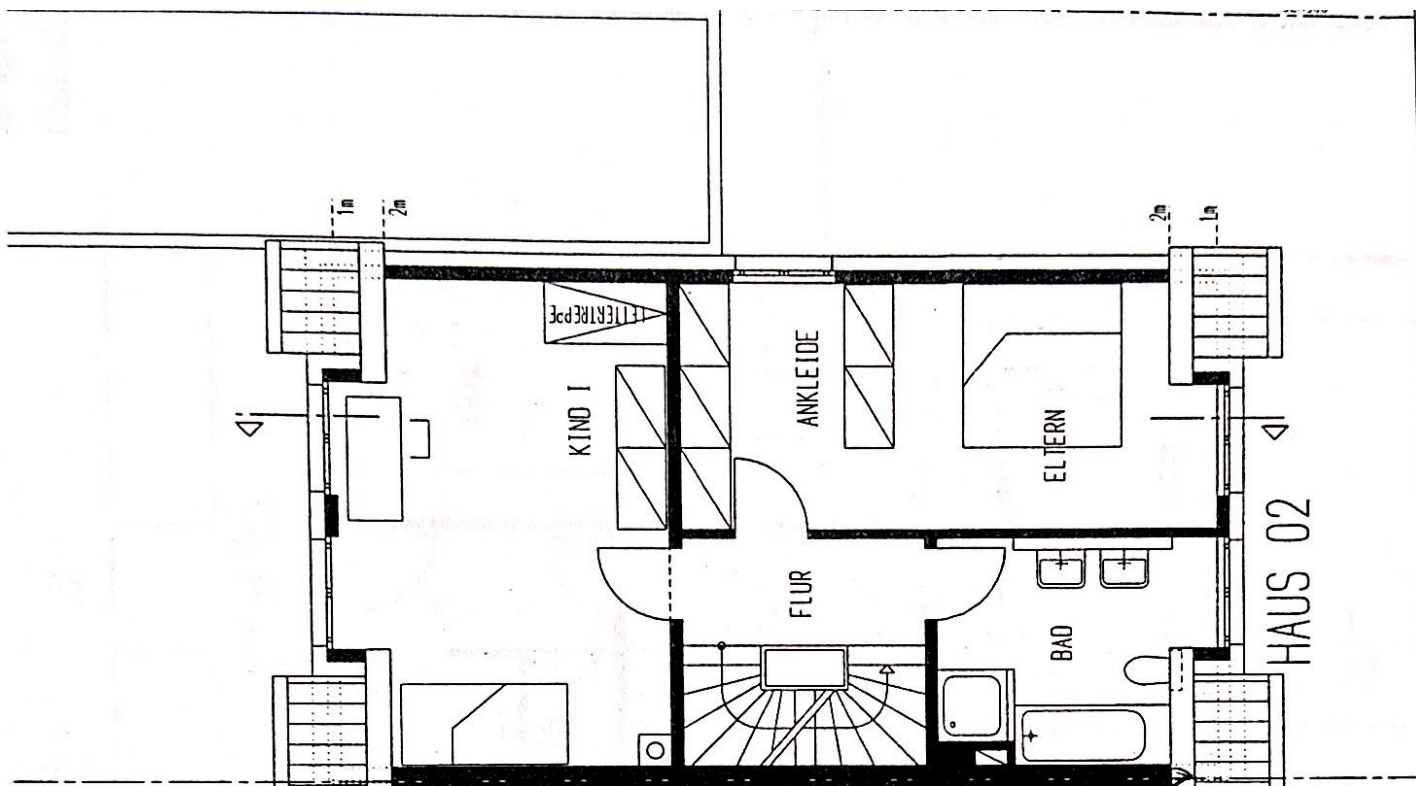

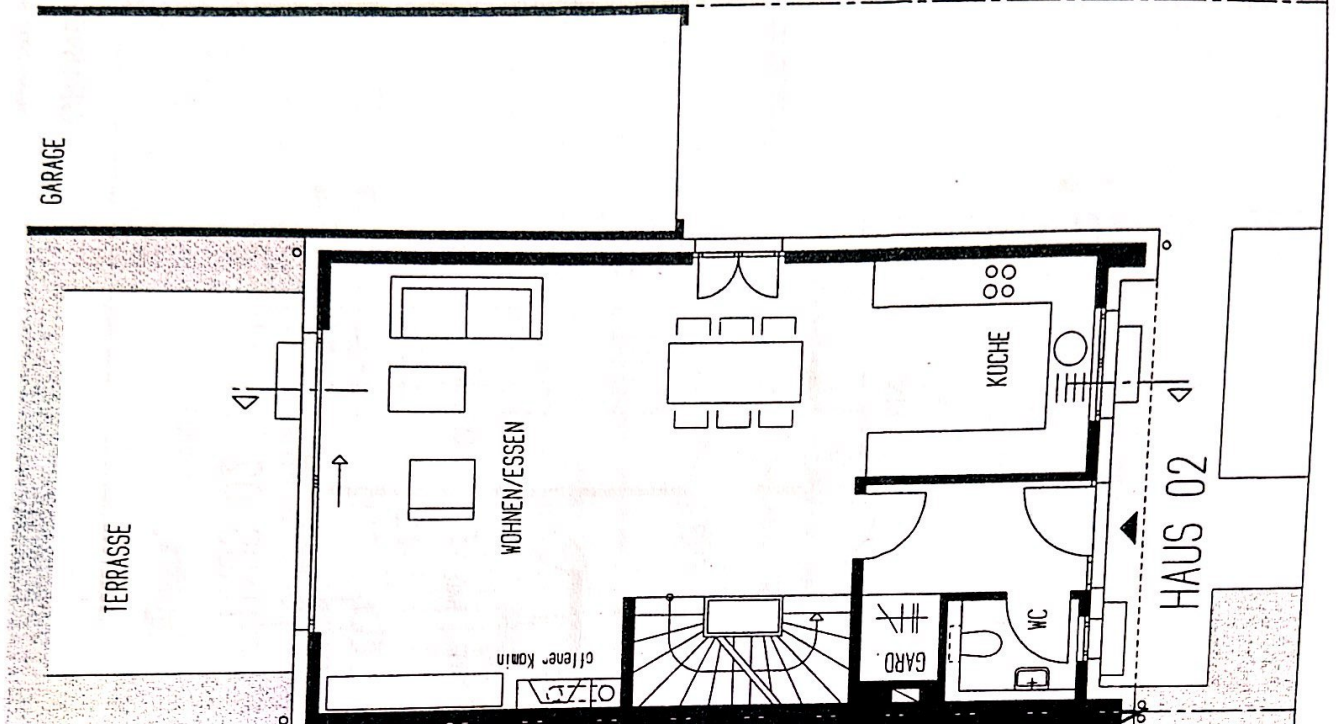


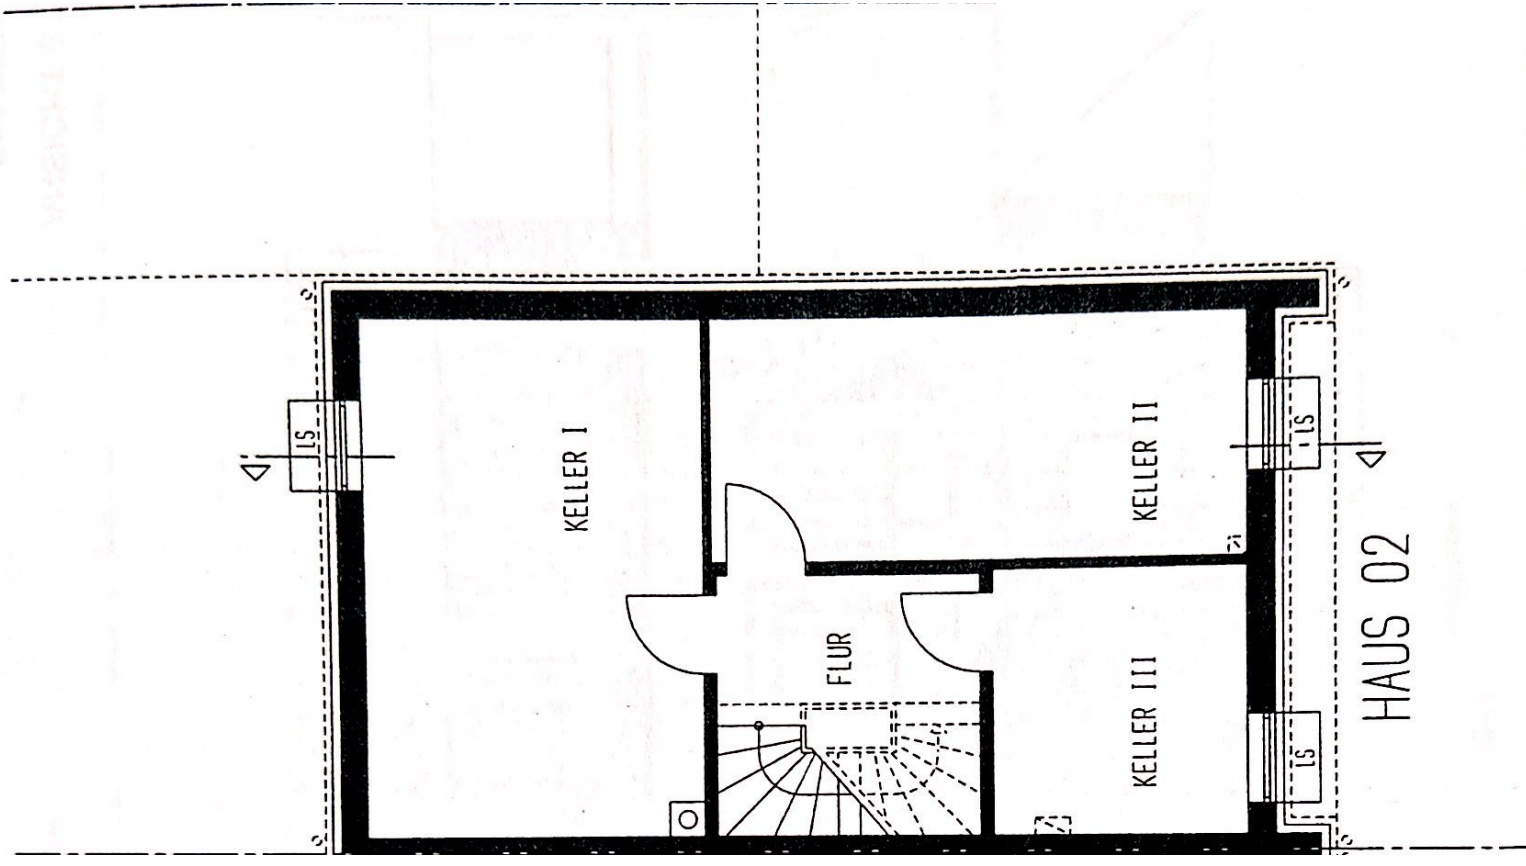

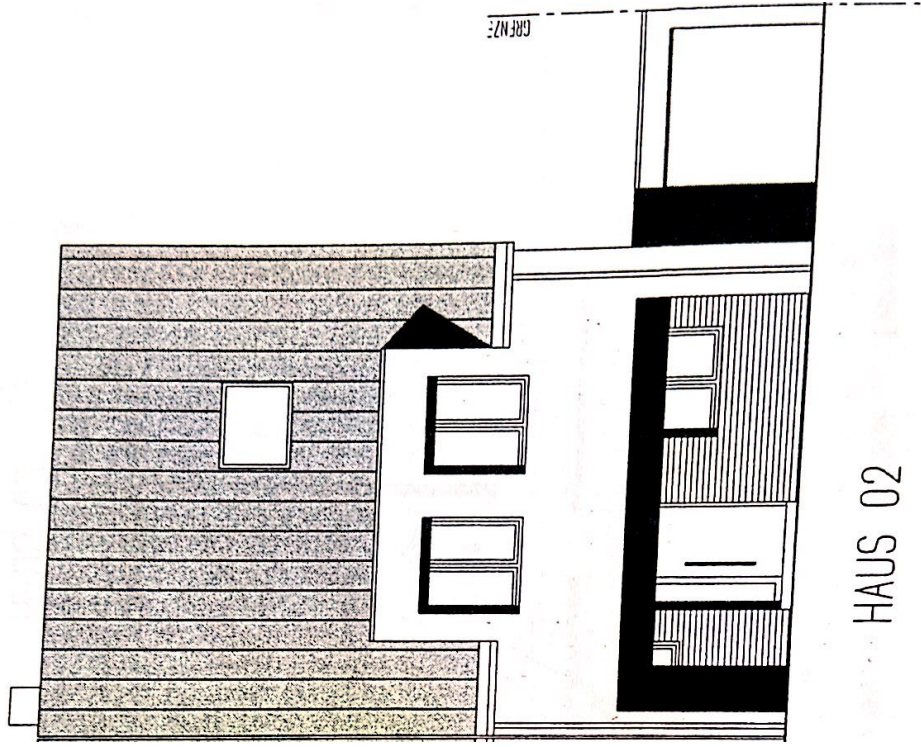


GRENZ:

HAUS 02

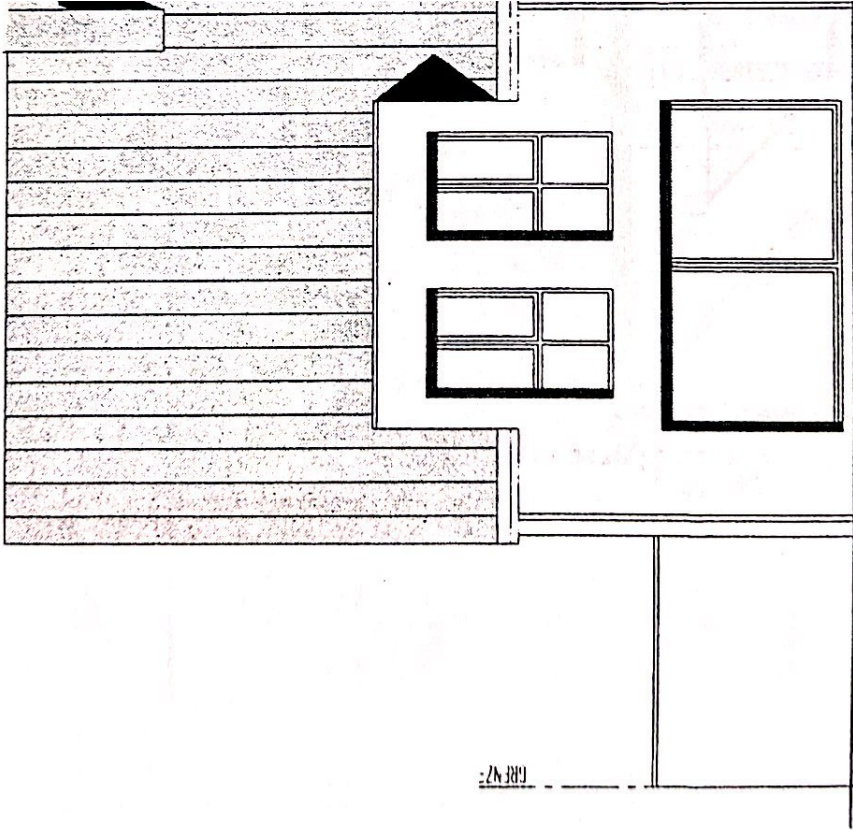

HAUS 02

01/21

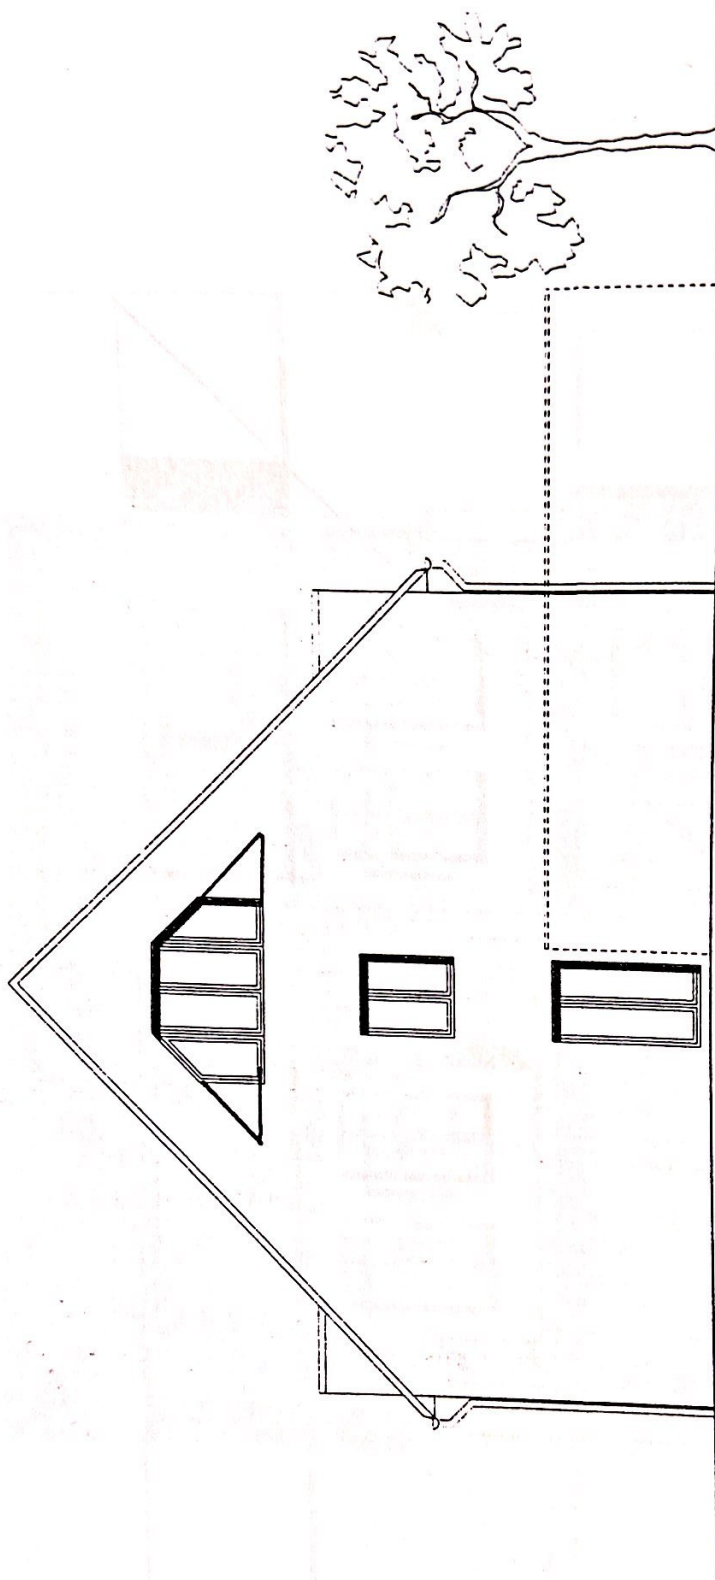


HAUS 02

DOPPELHAUS FELDHAUSEN 6.46 x 11.50
LANGENFELD

ANSICHT GIEBEL

Stand: 2013-06-05 M 1:100

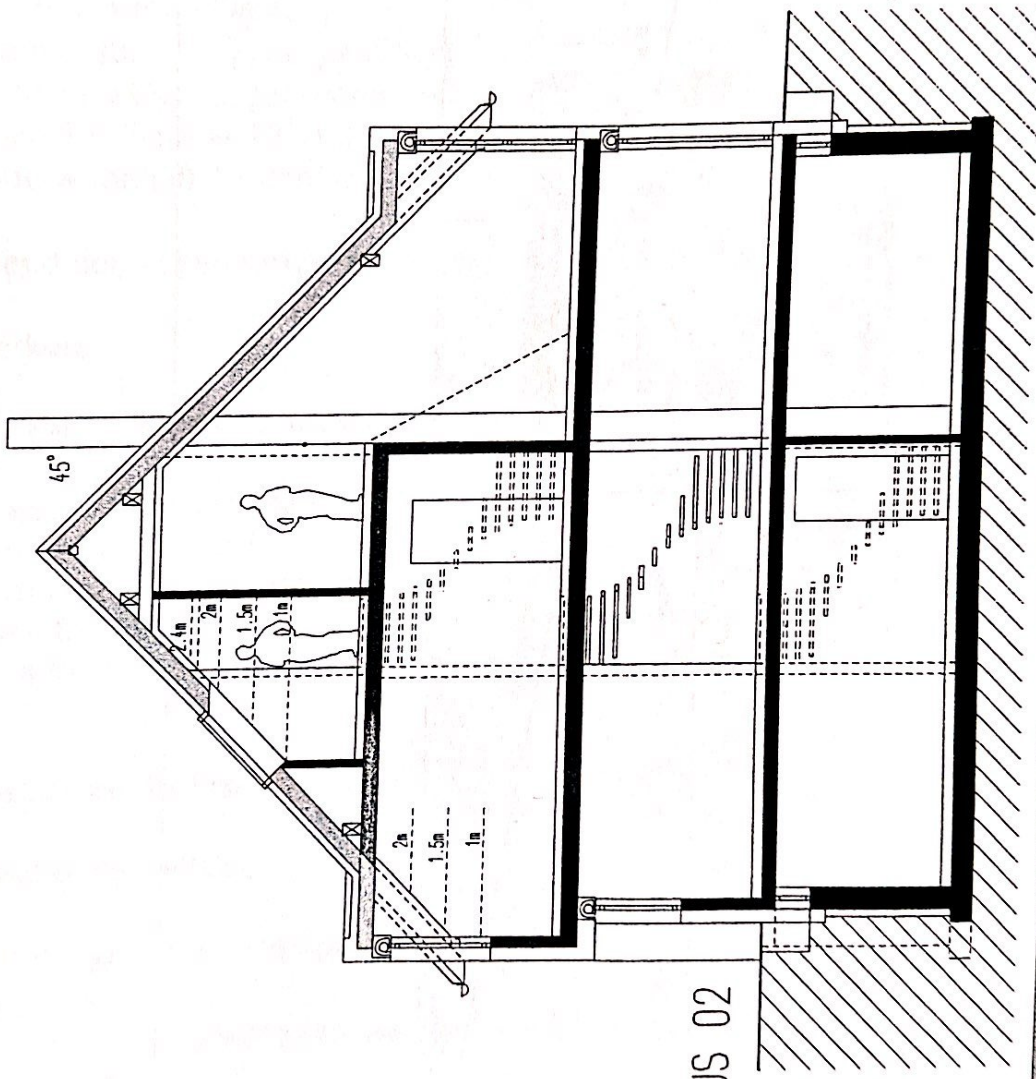

HAUS 02

DOPPELHAUS FELDHAUSEN 6.46 x 11.50
LANGENFELD

SCHNITT

Stand: 2013-06-05 M 1:100

