


Flurstück: 183/114
Gemarkung: Ruhstorf a.d. Rott

Gemeinde: Ruhstorf a.d. Rott
Landkreis: Passau
Bezirk: Niederbayern

Erstellt am 05.05.2022

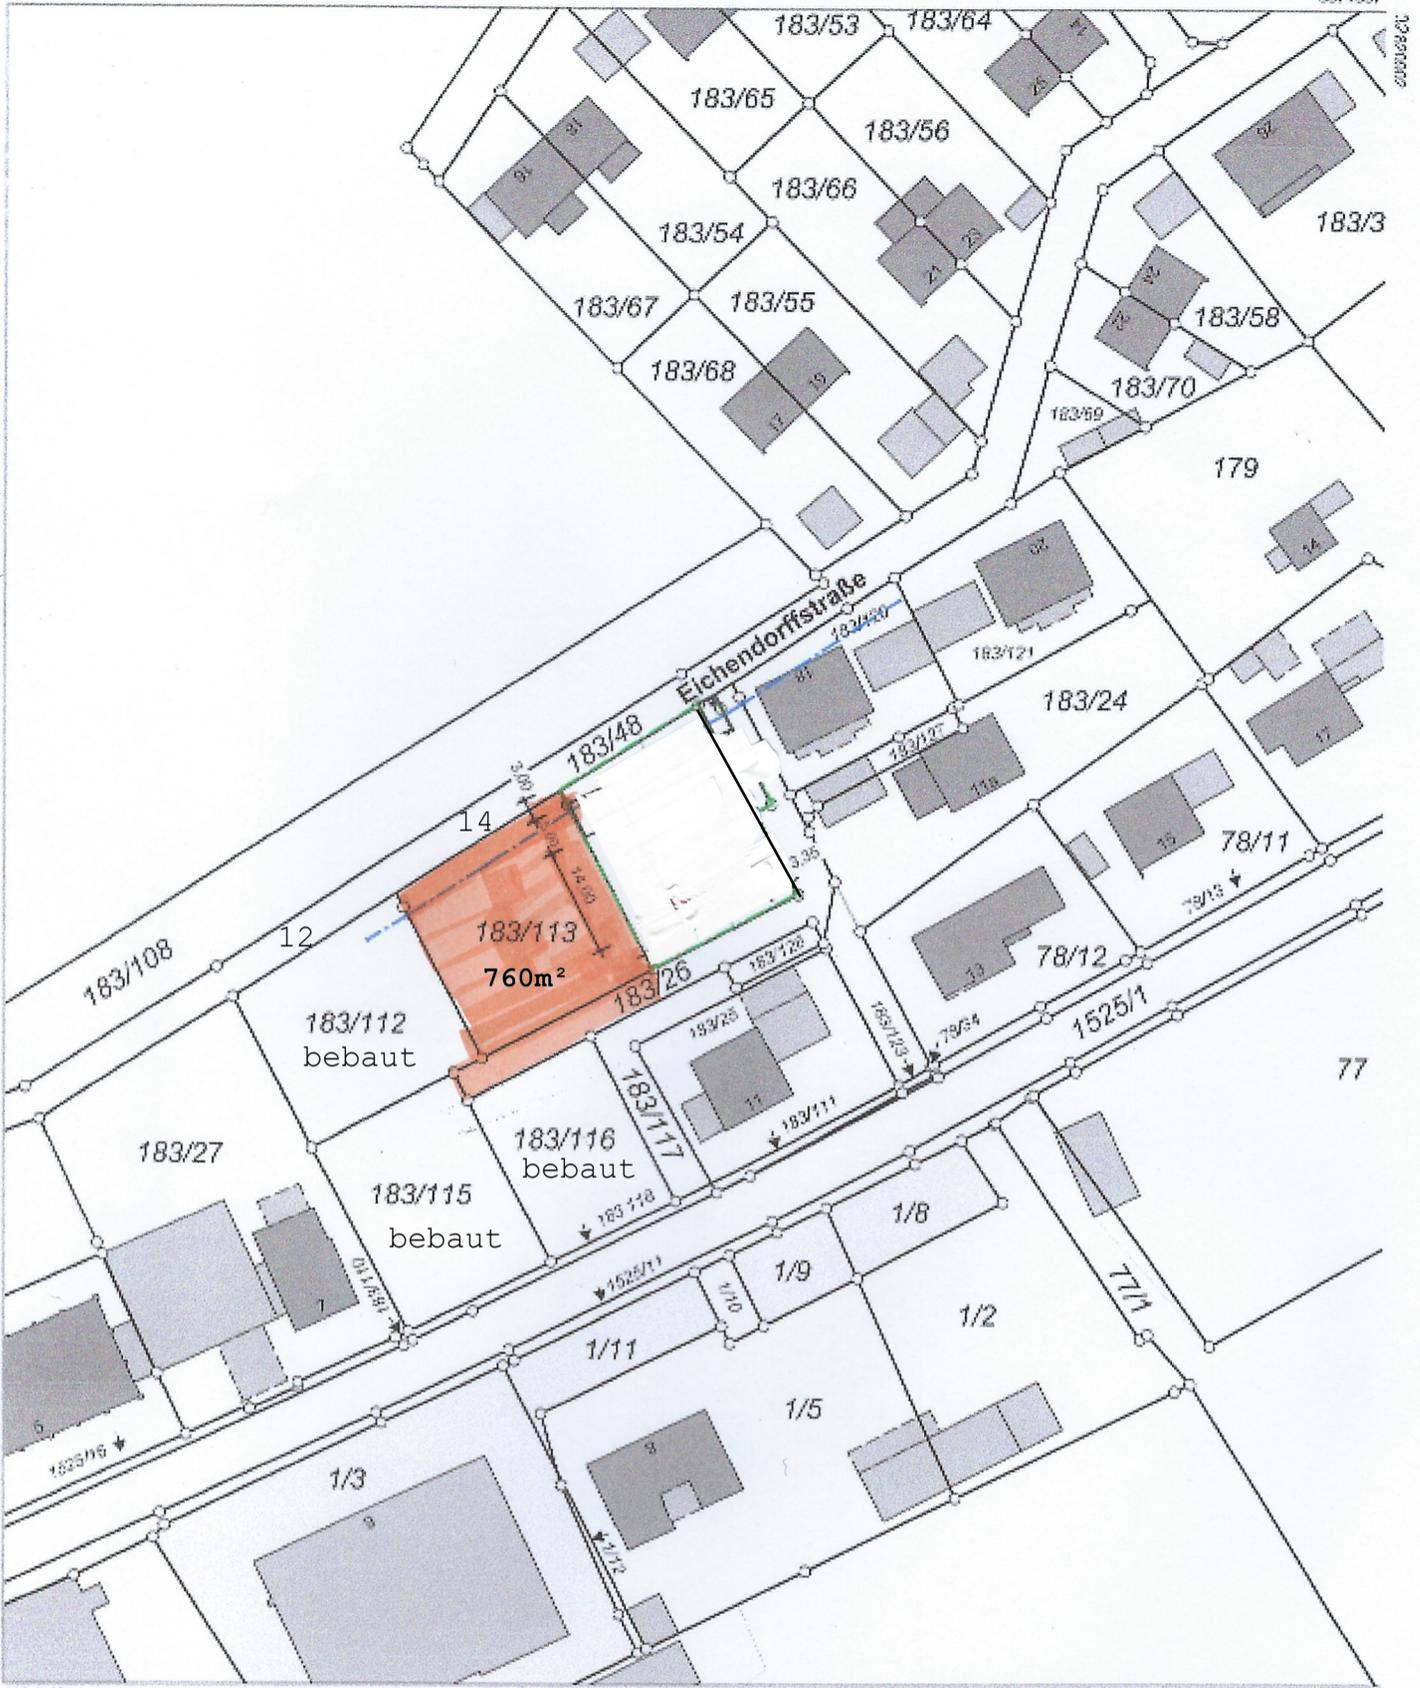

Maßstab: 1:1000



Markt Ruhstorf
Am Markt 100 94134 Ruhstorf a.d. Rott