


OG 2

WE - 11 - 2.OG rechts
 Bergstrasse 15a
 90513 Zirndorf
 Grundriss
 M 1:200


WE - 11 - 2.OG rechts
Bergstrasse 15a
90513 Zirndorf

Grundriss KG
M 1:200

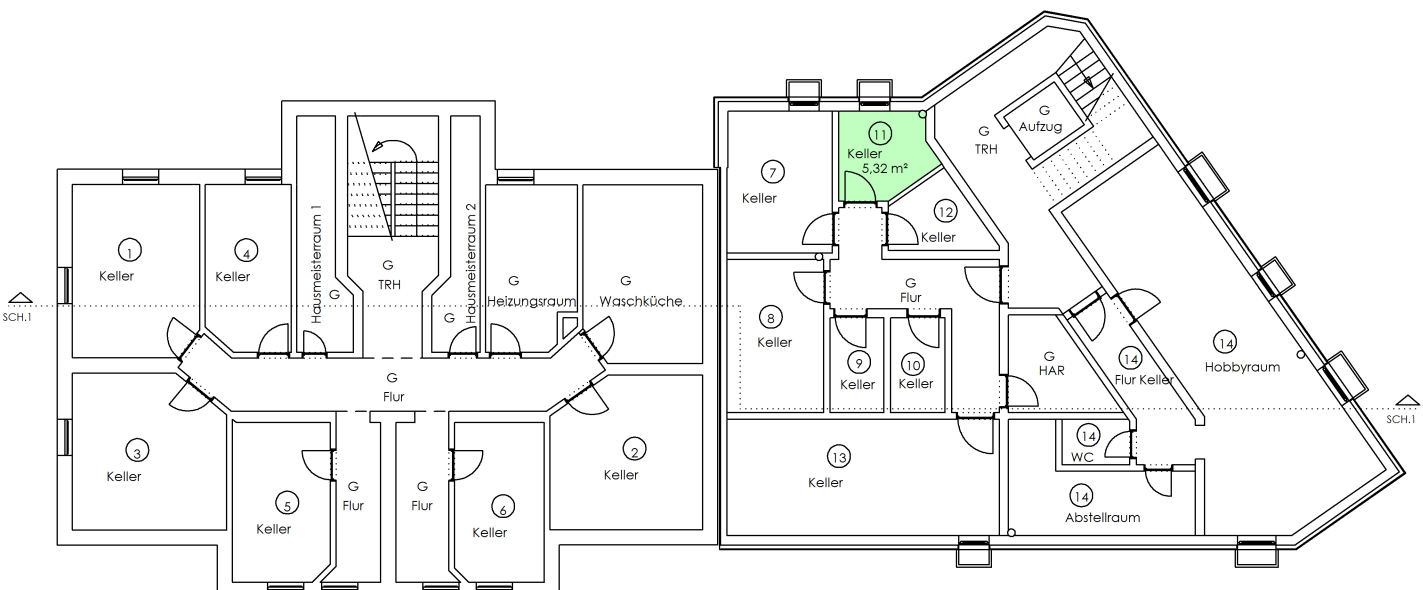

WE - 11 - 2.OG rechts
Bergstrasse 15a
90513 Zirndorf

Grundriss
M 1:100

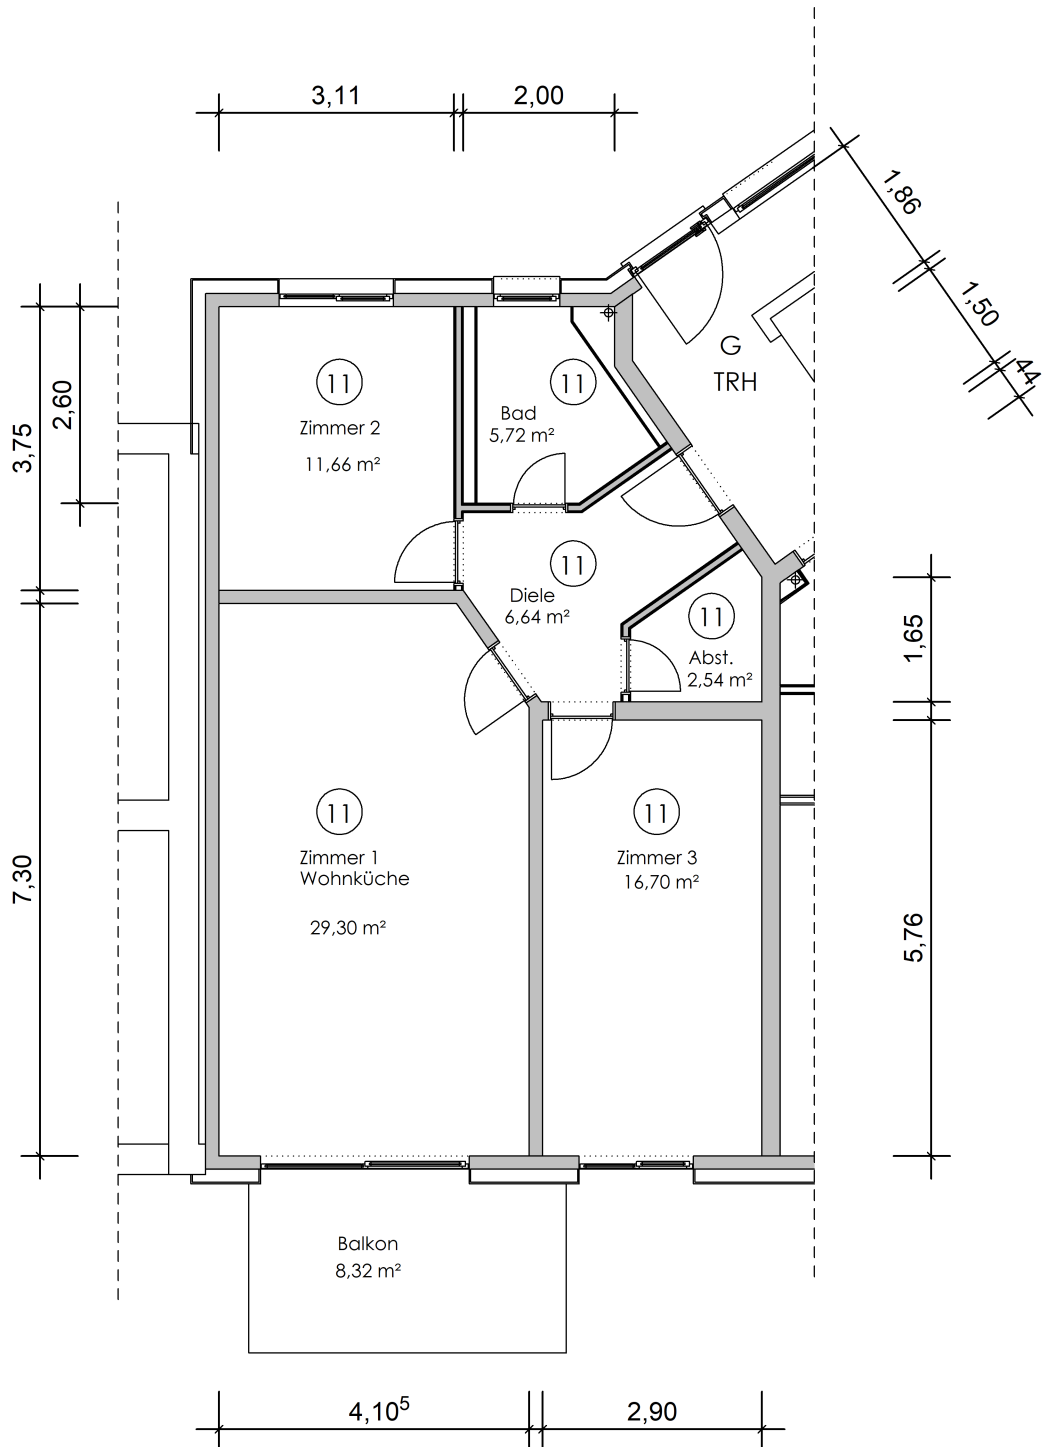

WE - 11 - 2.OG rechts
Bergstrasse 15a
90513 Zirndorf

Ansichten
M 1:200

Ansicht Nord West



ANSICHT NORD-WEST
M 1:100

← Bergstrasse 15a Neubau Bergstrasse 15 Bestand →

Ansicht Süd Ost



ANSICHT SÜD-OST
M 1:100

← Bergstrasse 15 - Bestand Bergstrasse 15a - Neubau →

Stellplätze und
Grundstücksübersicht
Bergstrasse 15 - 15a
90513 Zirndorf

M 1:200

