




Nordostansicht

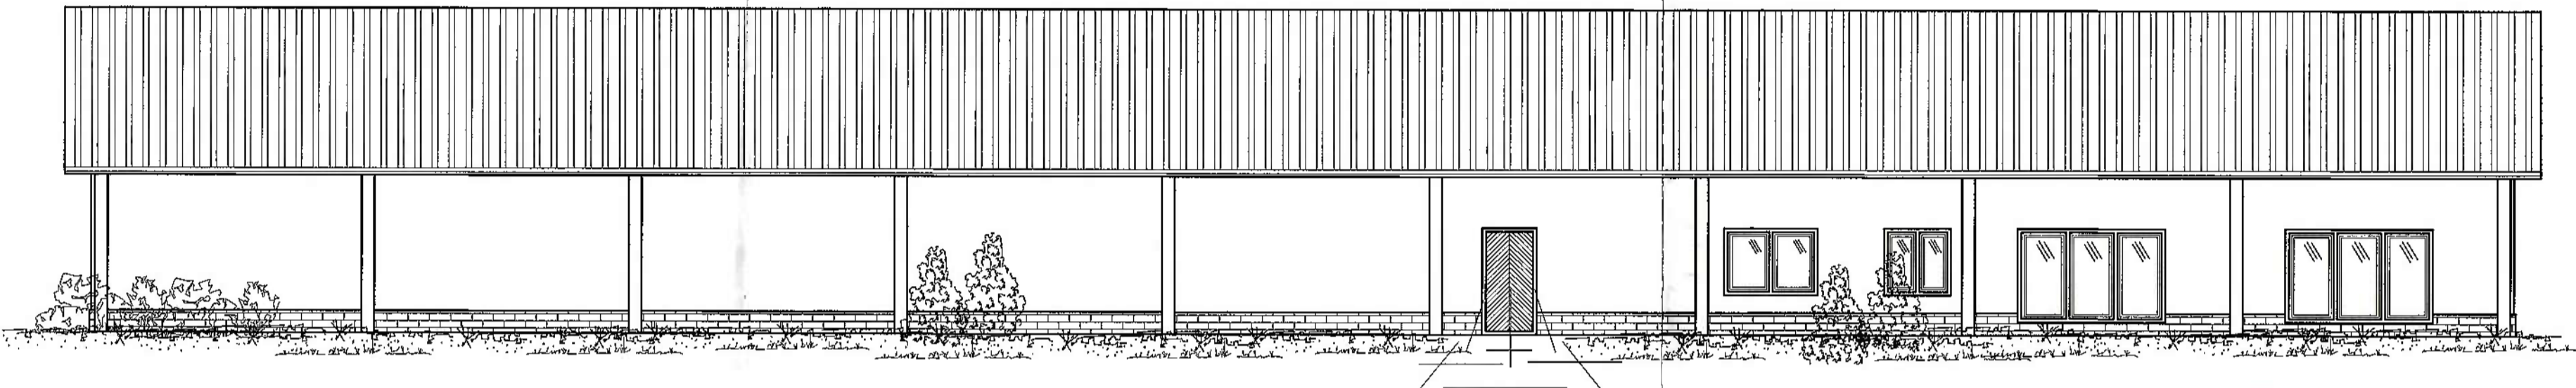


Südwestansicht

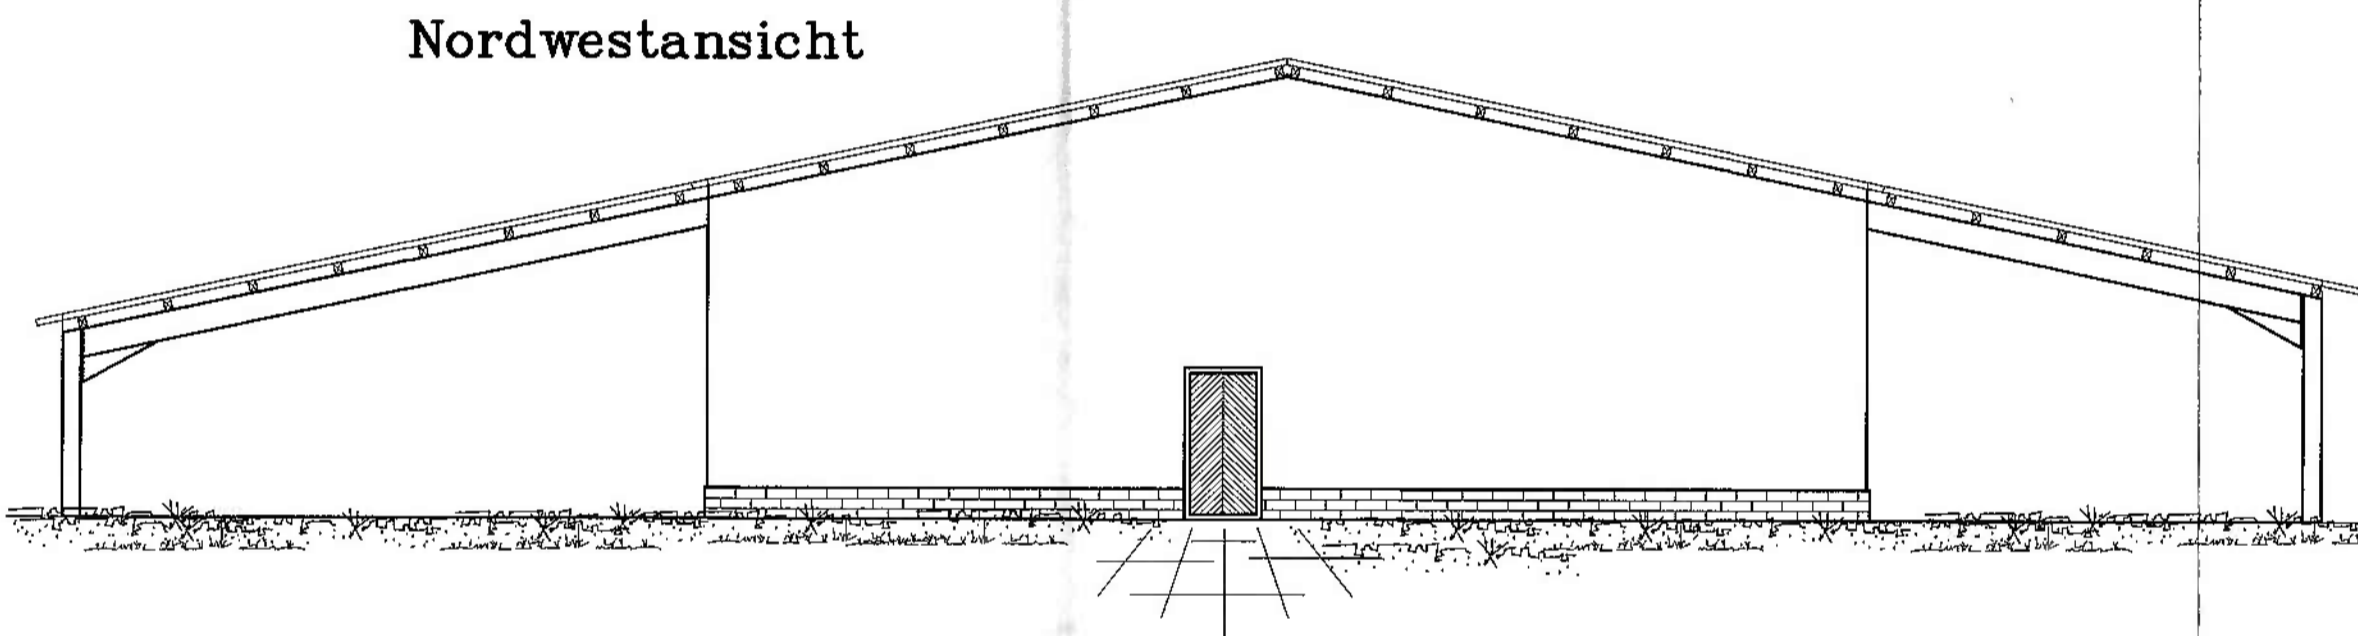


Nordwestansicht

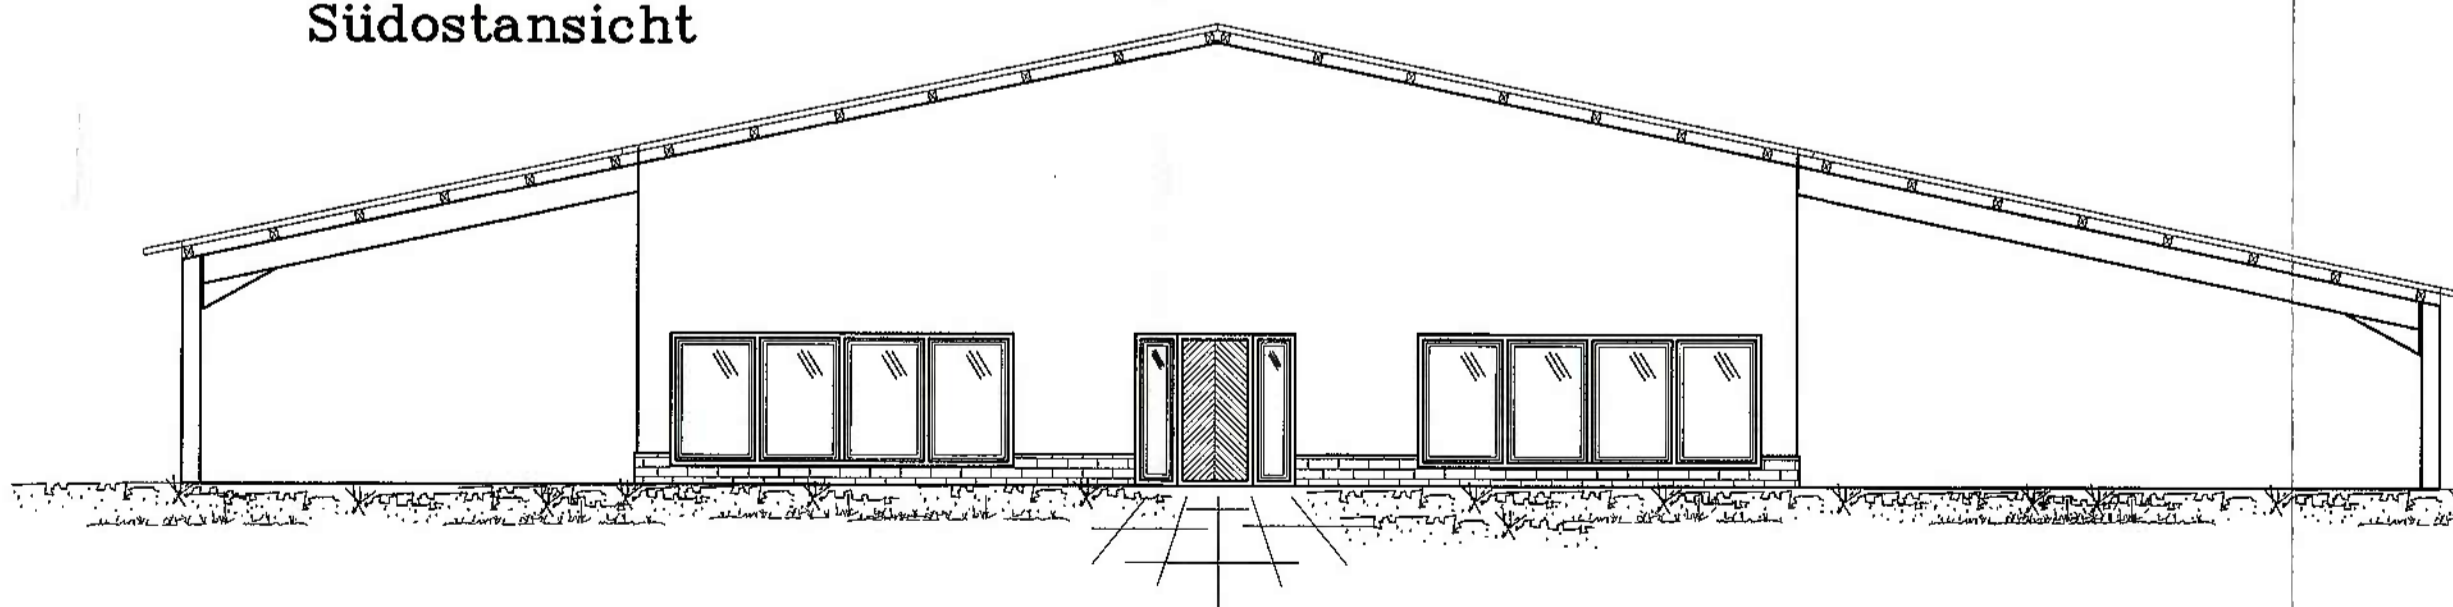

Südostansicht

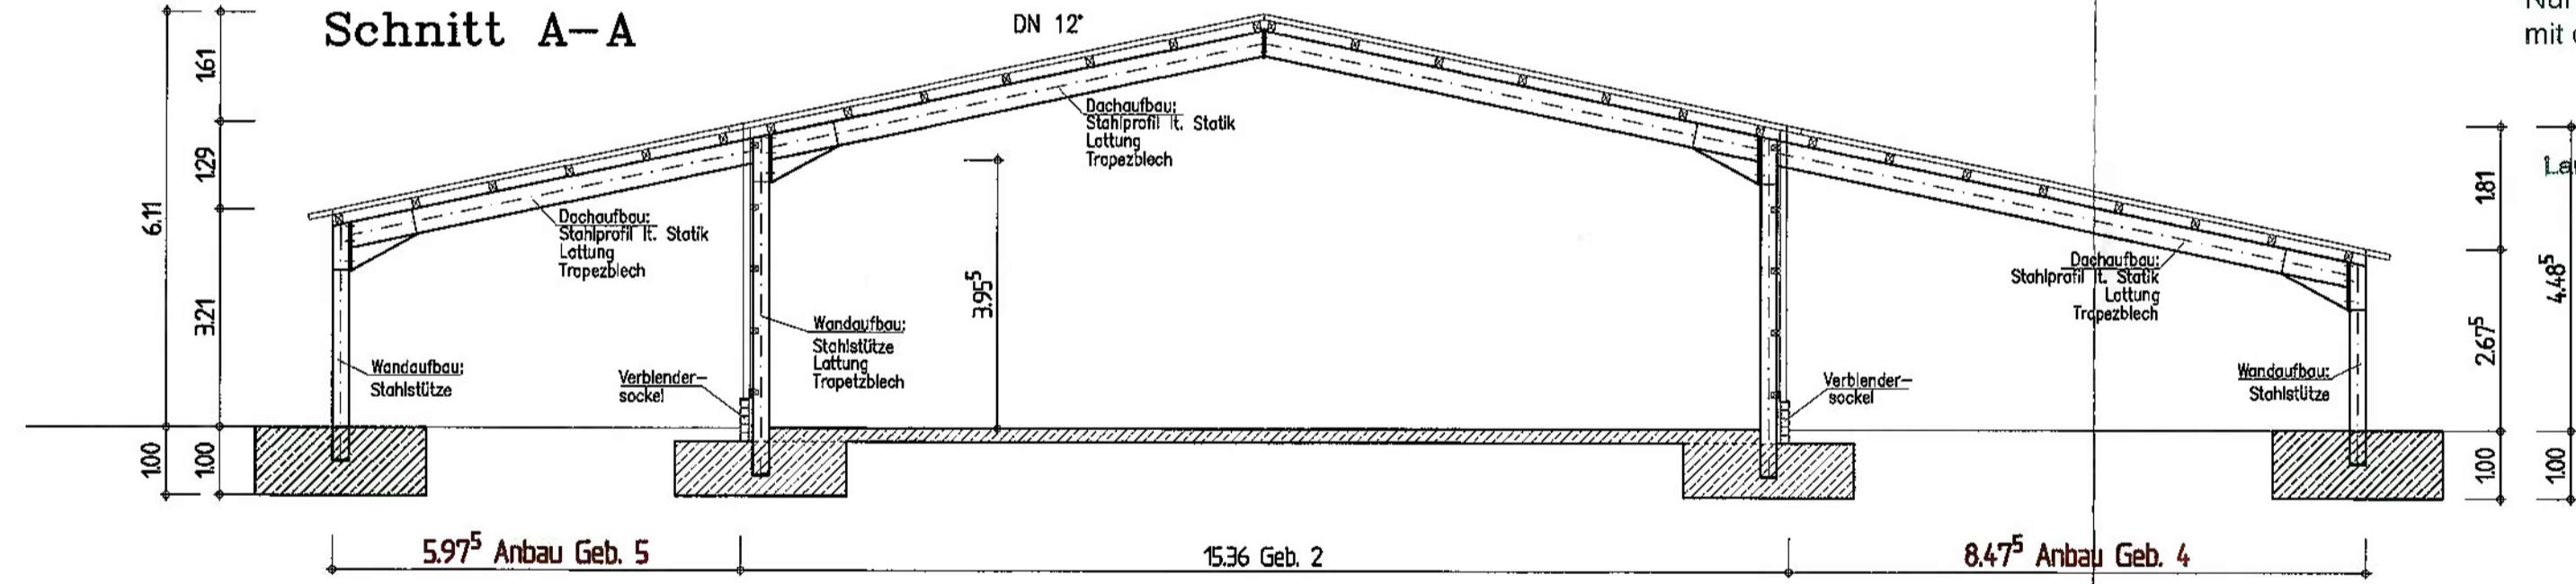

Schnitt A-A

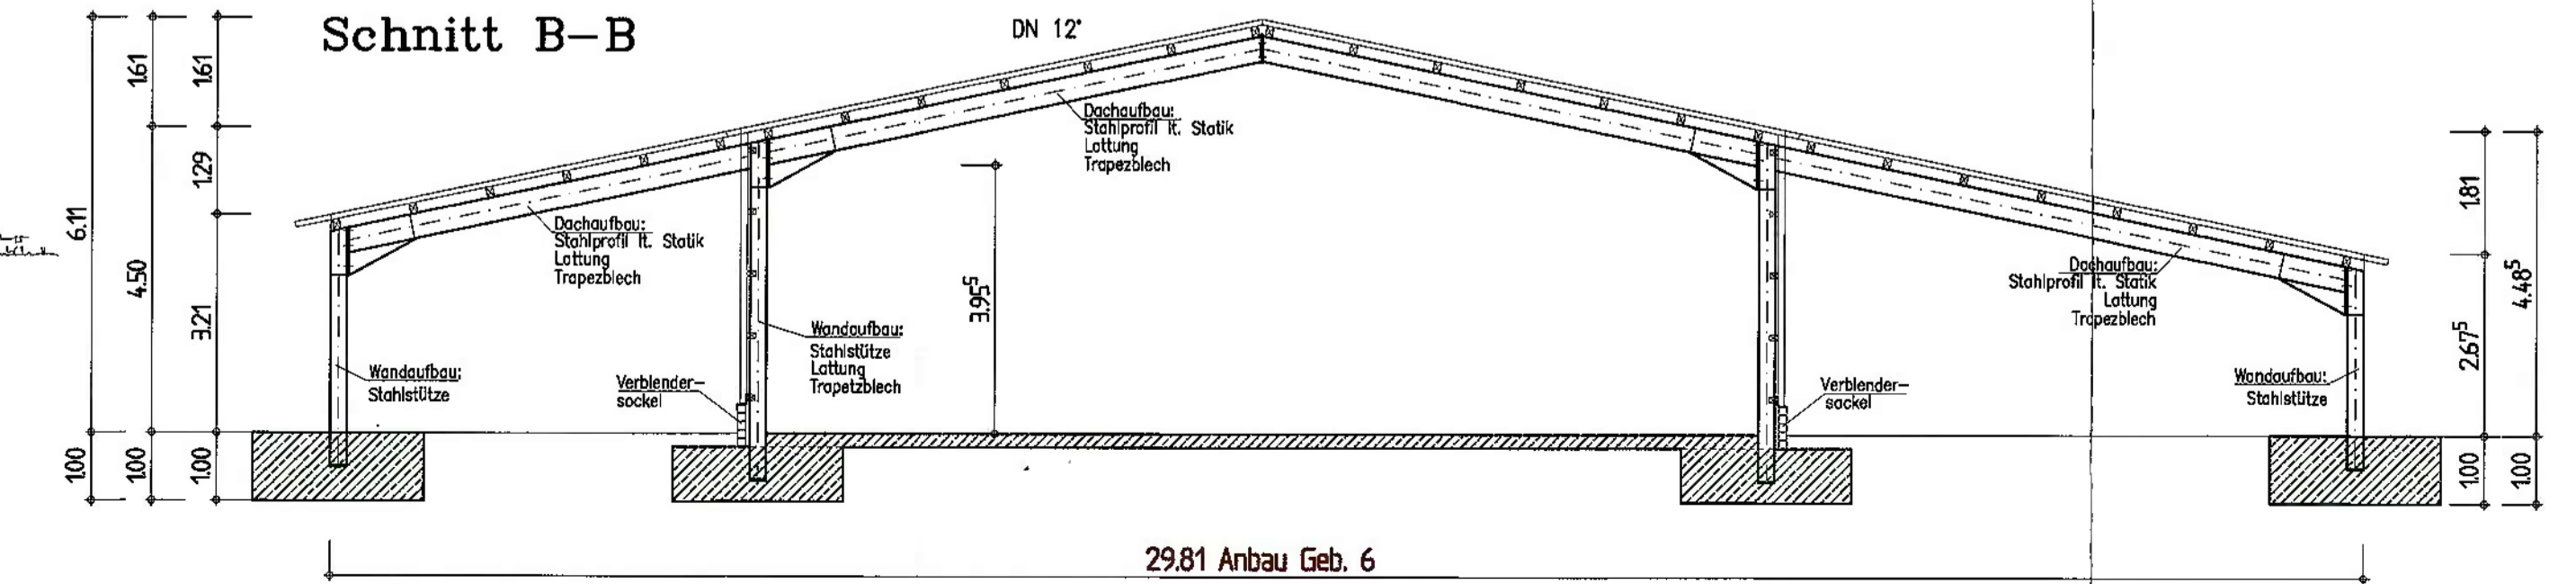

Schnitt B-B

Bauaufsichtlich geprüft.  
Nur gültig in Verbindung  
mit der Baugenehmigung

Landkreis Cloppenburg  
Der Landrat  
60 - Bauamt  
I. A. *[Signature]*

25. JUNI 2012

Landkreis Cloppenburg  
Der Landrat  
60 - Bauamt  
I. A. *[Signature]*



BAUHERR: Dieter Helle  
Hüntestr. 7  
26169 Friesoythe

PROJEKT: Anbau einer Überdachung Nr. 4 (NG)  
Anbau einer Überdachung Nr. 5 (NG)  
Verlängerung der vorh. Halle (Lager-/Überdachung) Nr. 6 (Neu)

BAUORT: Hüntestr. 7 26169 Friesoythe

BAUTEIL: Schnitt Ansichten

GEZEICHNET	IST.	DATUM	GEÄNDERT	BLATT-NR.
S. Falken		1/100 25.05.2011		02/02

Alle Maße sind an Bau zu prüfen

Unterschrift: *[Signature]*  
Bauherr