

$\frac{16}{22}$

$\frac{16}{21}$

$\frac{16}{13}$

$\frac{16}{25}$

$\frac{16}{18}$


$\frac{16}{24}$

$\frac{16}{26}$

Teich

Huntestraße

16

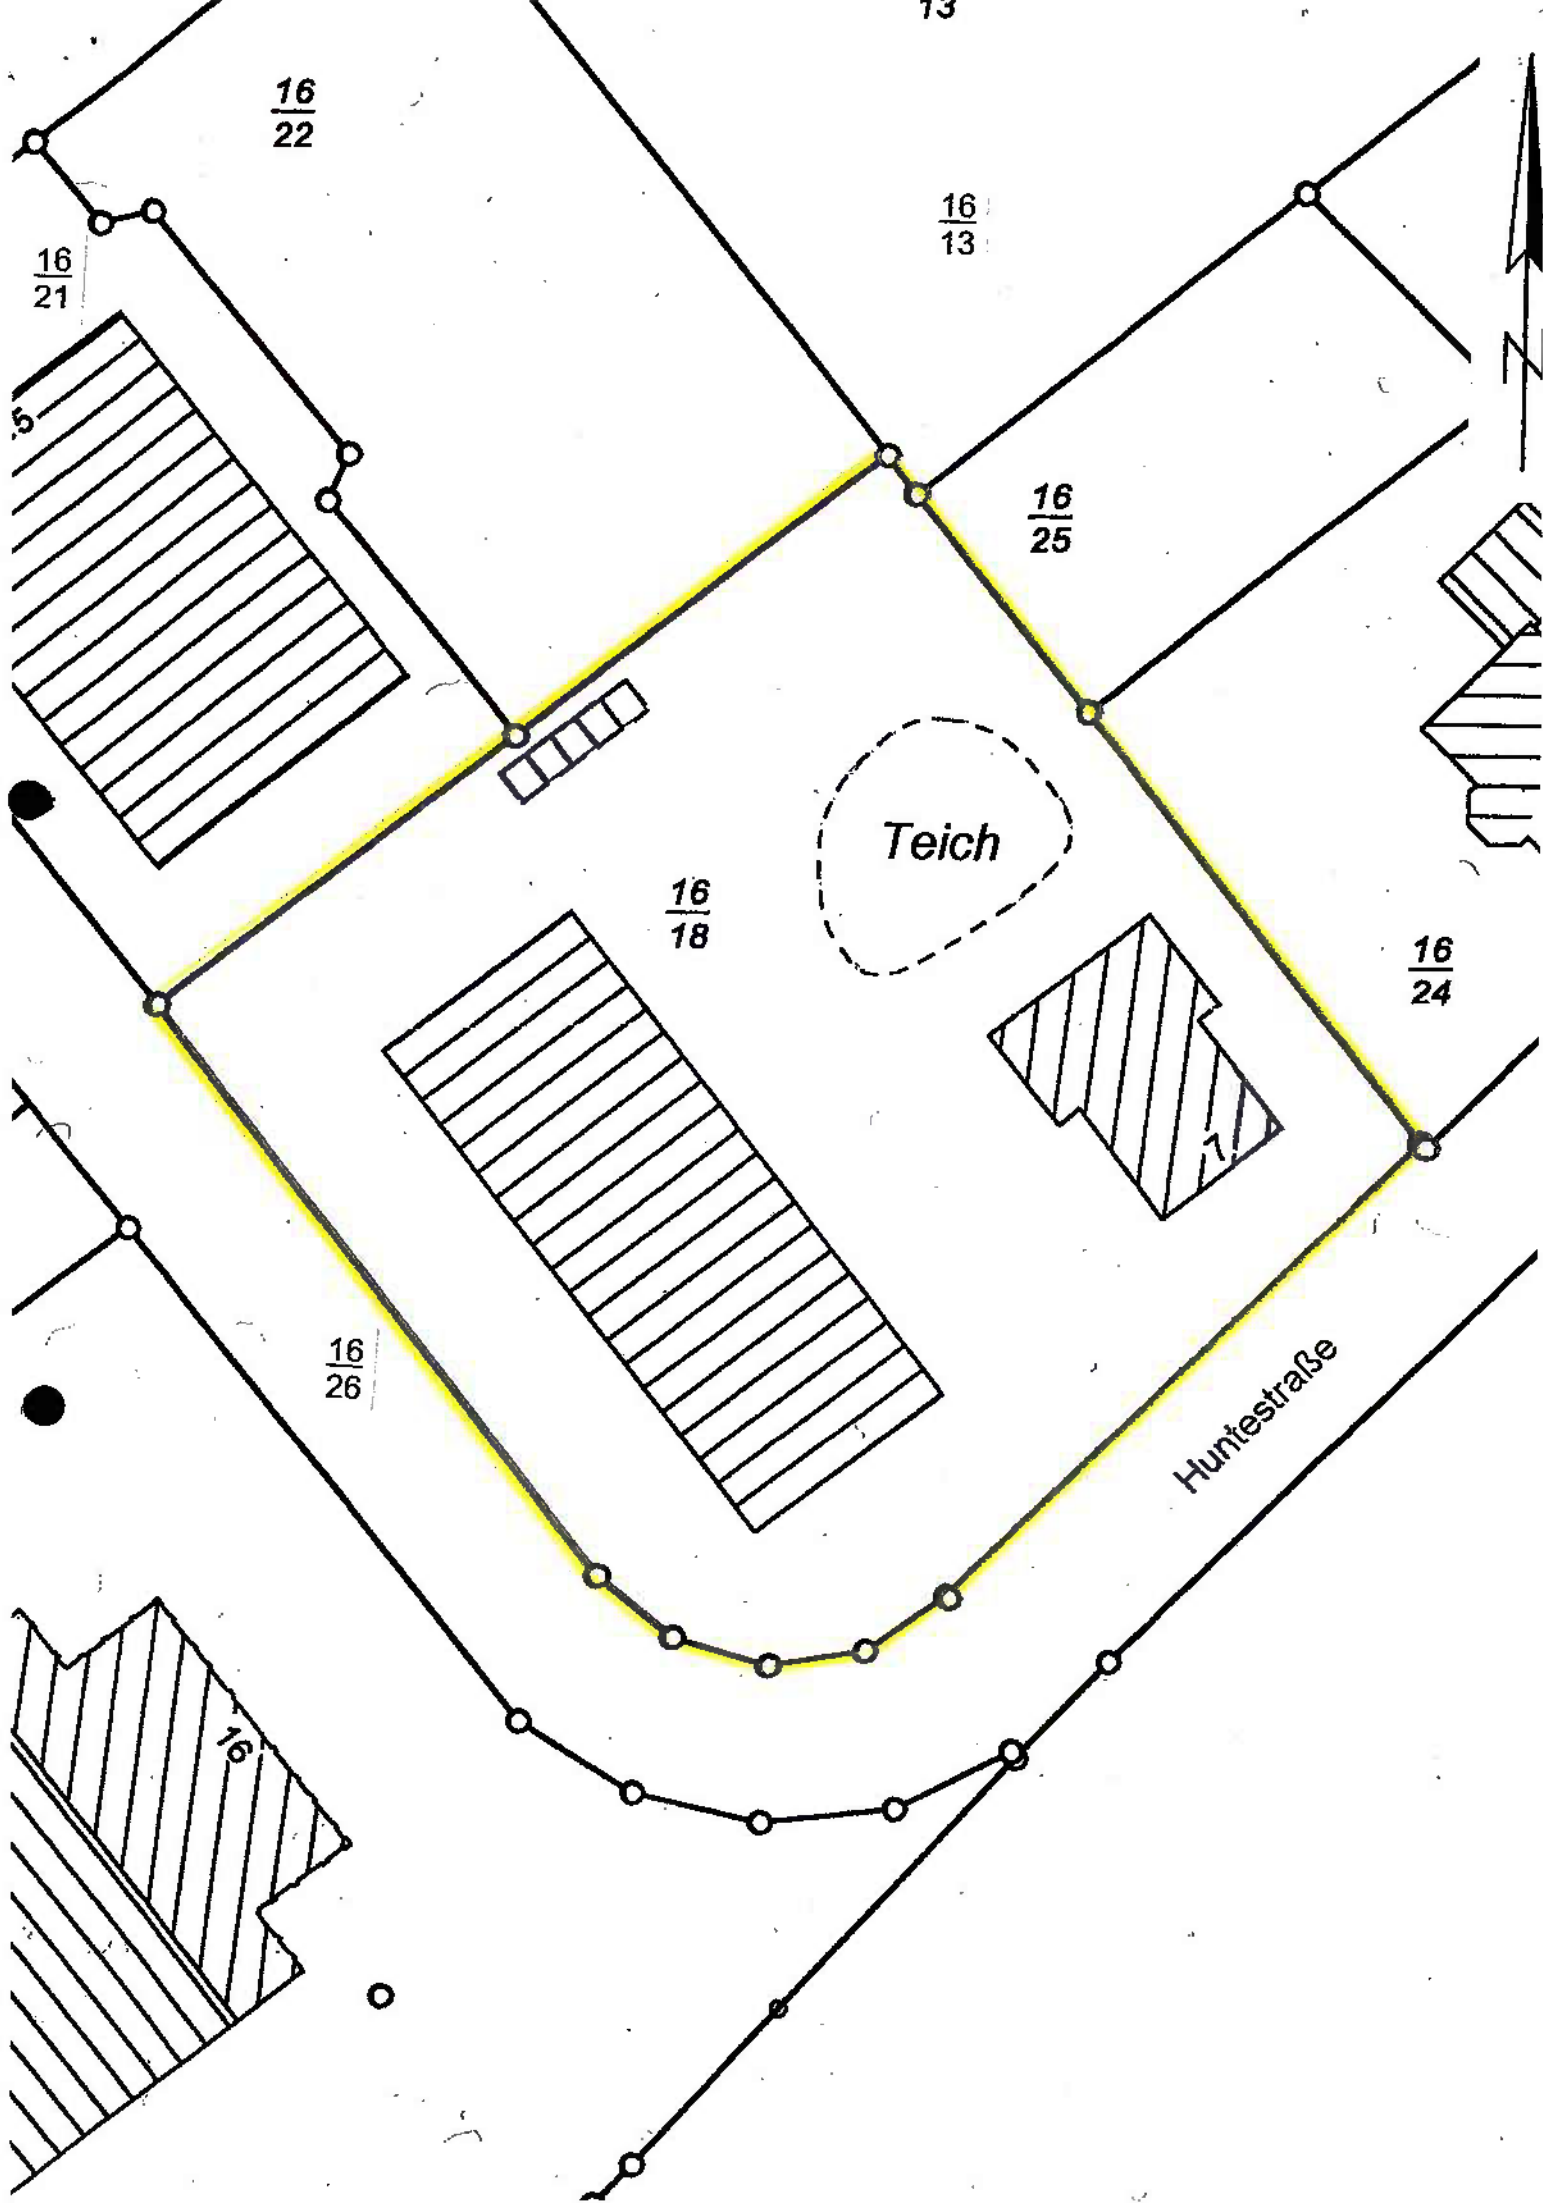


Bauaufsichtlich geprüft.
Nur gültig in Verbindung
mit der Baugenehmigung

28 JUNI 2012

Landkreis Cloppenburg
Der Landrat
60 - Bauamt
S.A.C. *Müller*

GI	
0,8	5,0
S	max. H. 30 m

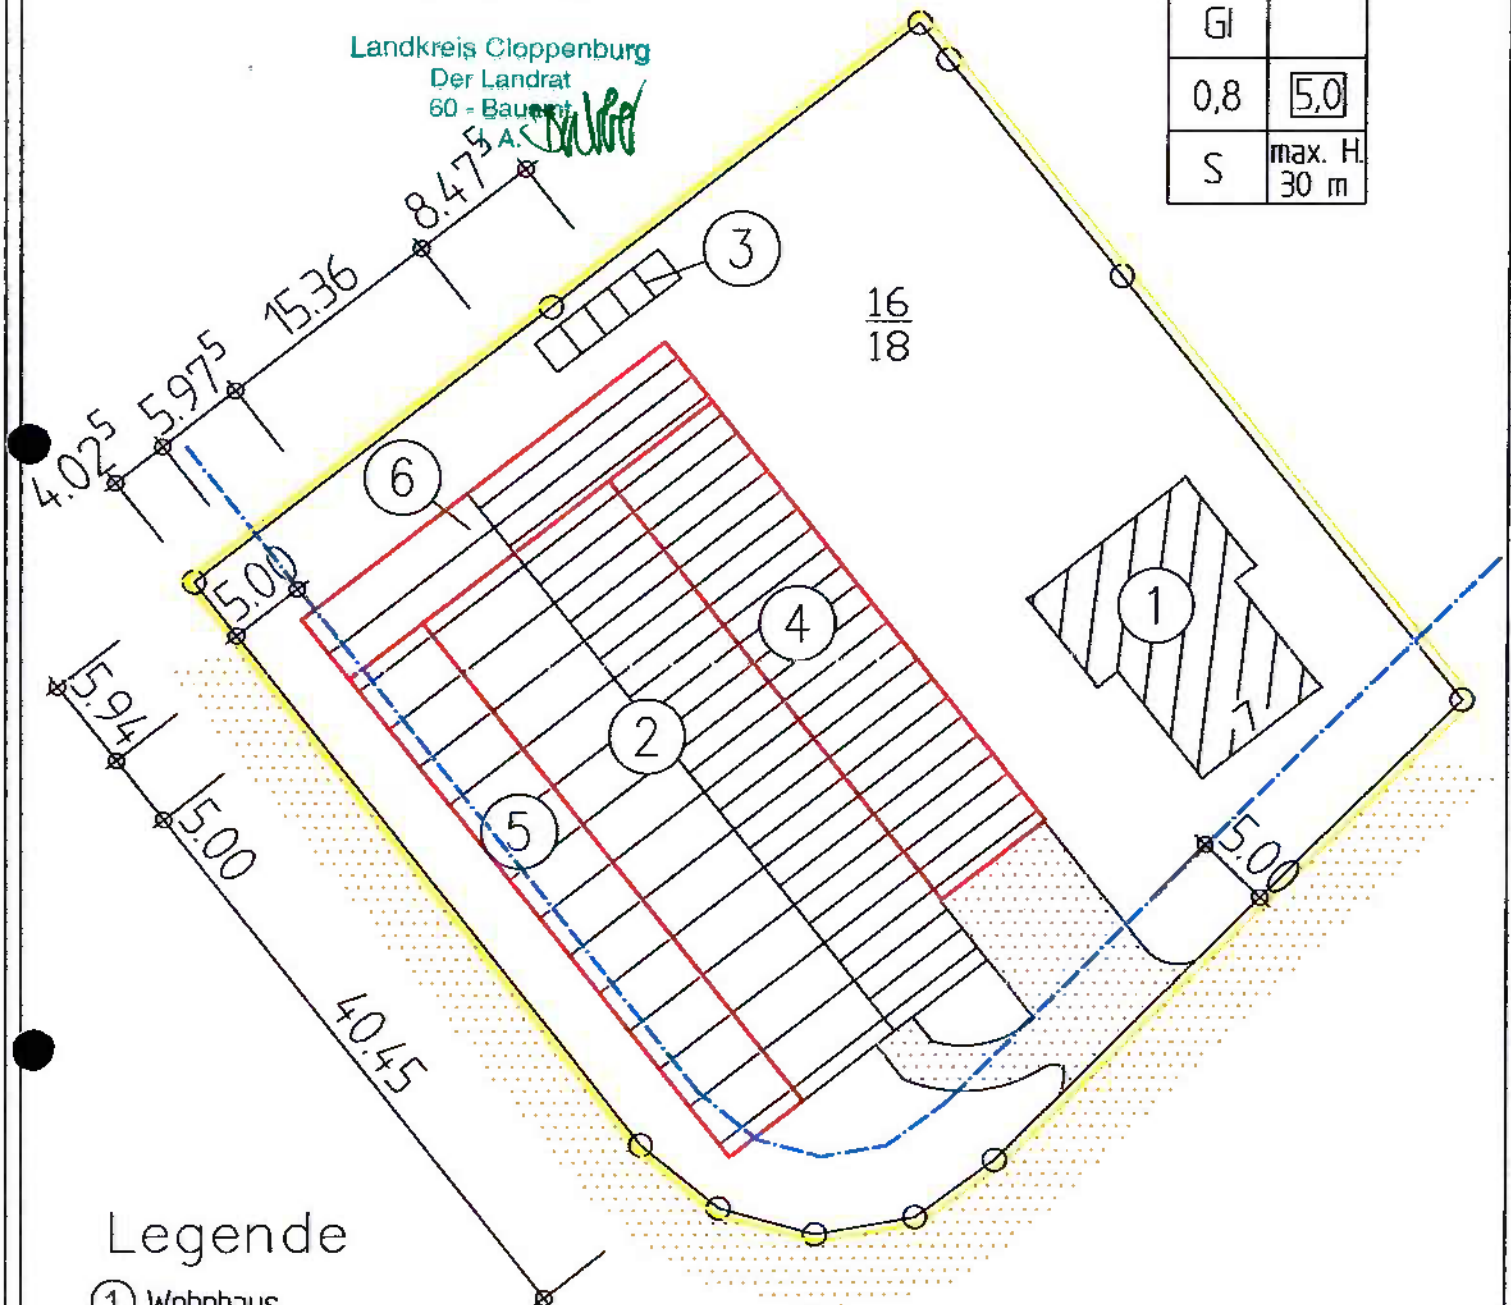

Legende

- ① Wohnhaus
- ② Lagerhalle mit Büro und Ausstellung
- ③ Carport
- ④ Überdachung Nachgenehmigung
- ⑤ Überdachung Nachgenehmigung
- ⑥ Lager beantragt

- Baugrenze
- öffentl. Zuwegung
- vorh. Pflasterung

Lindern, 26.05.2011
Dipl.-Ing. F. Hüntelmann
Werter Str. 24
49699 Lindern
Entwurfsverfasser

[Signature]
Bauherr