



Südwestansicht

Bauaufsichtlich geprüft.
Nur gültig in Verbindung
mit der Baugenehmigung

14. JULI 2003

Landkreis Cloppenburg
Der Landrat
63 - Bauordnungsamt
I. A.

Karl-Heinz Niehaus

Hochbautechniker
Im Eichengrund 8
26901 Rastdorf
Tel. 05956/347

Alle Masse und Angaben sind vom verantwortlichen Bauleiter zu prüfen!!! Die statische Berechnung ist einzuhalten!!! Der B-Plan und die dazugehörigen textlichen Festsetzungen sind zu beachten!!!
Wärmeschutz nach DIN 4108 ist einzuhalten!!!
Schallschutz nach DIN 4109 ist einzuhalten!!!
Brandschutz nach DIN 4102 ist einzuhalten!!!



Südostansicht

ALLE MASSE SIND AM BAU ZU PRÜFEN!

Bauherr: Dieter Helle, Huntestraße 7, 26169 Friesoythe		
Bauort: Huntestraße 7, Friesoythe		
Projekt: Neubau eines Betriebsleiterwohnhauses		
M. 1:100	Ansichten	4
Dat.: 28.02.03		
gez.	Bauherr: 	Bl. Nr.




Nordostansicht

Bauaufsichtlich geprüft.
Nur gültig in Verbindung
mit der Baugenehmigung

14. JULI 2003

Landkreis Cloppenburg
Der Landrat
63 - Bauordnungsamt
i.A.

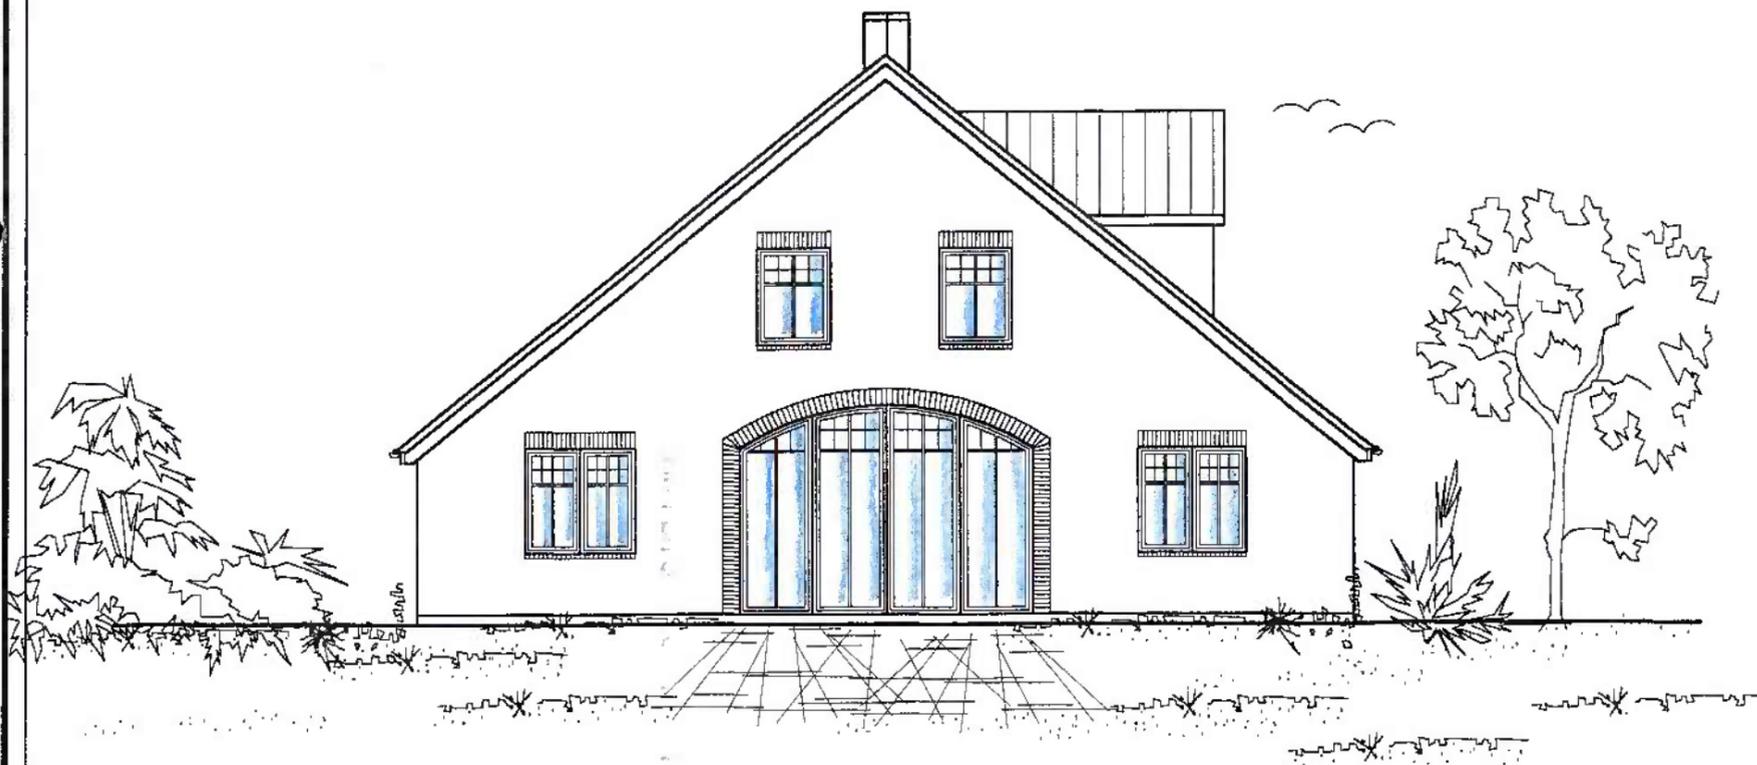

Nordwestansicht

Karl-Heinz Niehaus

Hochbautechniker
Im Arlengrund 8
26901 Rastdorf
Tel. 05956/347

Alle Masse und Angaben sind vom verantwortlichen
Bauleiter zu prüfen!!! Die statische Berechnung ist
einzuhalten!!! Der B-Plan und die dazugehörigen
textlichen Festsetzungen sind zu beachten!!!
Wärmeschutz nach DIN 4108 ist einzuhalten!!!
Schallschutz nach DIN 4109 ist einzuhalten!!!
Brandschutz nach DIN 4102 ist einzuhalten!!!

ALLE MASSE SIND AM BAU ZU PRÜFEN!

Bauherr: Dieter Helle, Huntestraße 7,
26169 Friesoythe

Bauort: Huntestraße 7, Friesoythe

Projekt: Neubau eines Betriebsleiterwohnhauses

M. 1:100

Dat.: 28.02.03


gez.

Bauherr:

Ansichten

5

Bl. Nr.

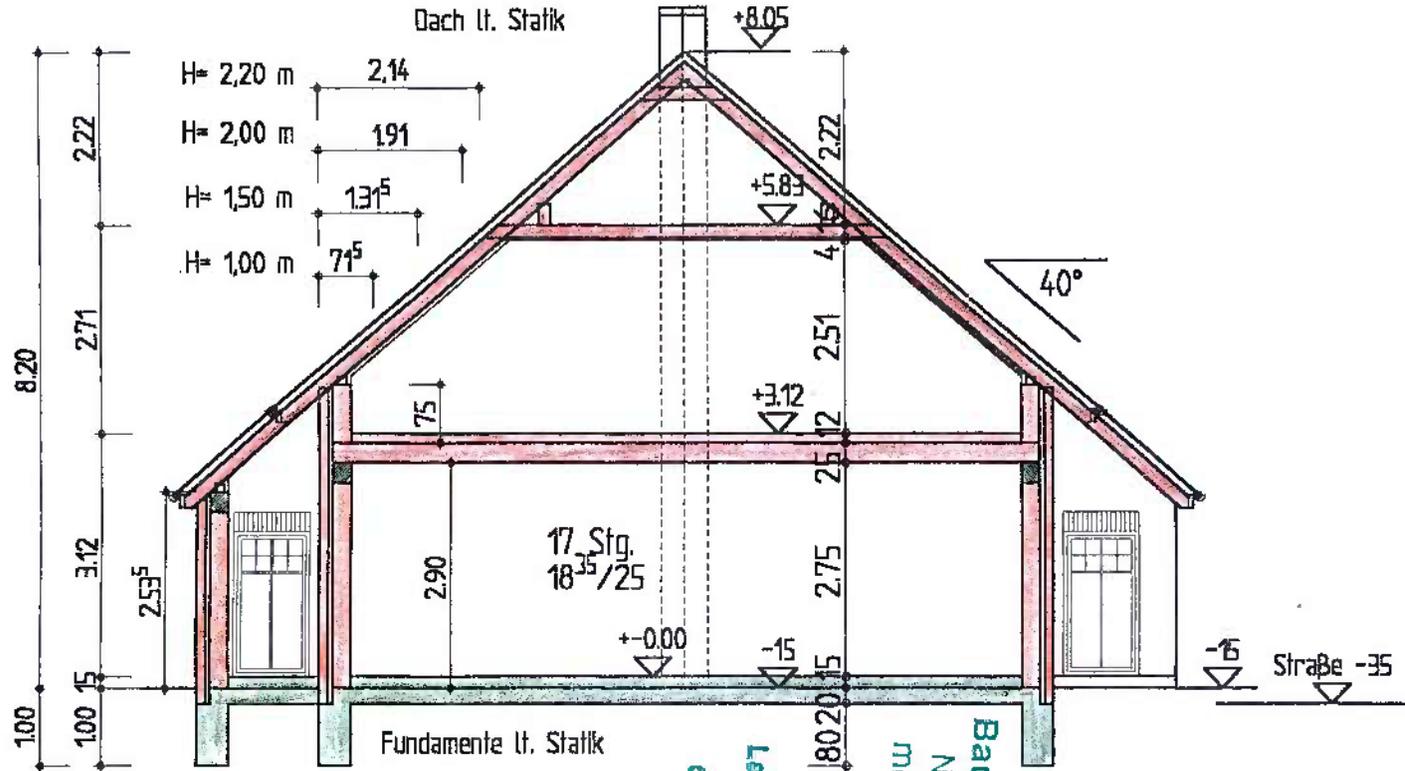

Carl-Heinz Niehaus
 Hochbautechniker
 Im Erlengrund 8
 26901 Rastdorf
 Tel. 05956/347

Landkreis Cloppenburg
 Der Landrat
 69 - Bauordnungsamt
 I. A. *[Signature]*
 14. JULI 2003
Baufaufsichtlich geprüft
 Nur gültig in Verbindung
 mit der Baugenehmigung

Alle Masse und Angaben sind vom verantwortlichen Bauleiter zu prüfen!!! Die statische Berechnung ist einzuhalten!!! Der B-Plan und die dazugehörigen textlichen Festsetzungen sind zu beachten!!
 Wärmeschutz nach DIN 4108 ist einzuhalten!!!
 Schallschutz nach DIN 4109 ist einzuhalten!!!
 Brandschutz nach DIN 4102 ist einzuhalten!!!

ALLE MASSE SIND AM BAU ZU PRÜFEN!

Bauherr: Dieter Helle, Huntestraße 7, 26169 Friesoythe		
Bauort: Huntestraße 7, Friesoythe		
Projekt: Neubau eines Betriebsleiterwohnhauses		
M. 1:100	Schnitt	3
Dat.: 28.02.03		
gez.	Bauherr: <i>[Signature]</i>	Bl. Nr.