



Grundriss Dachgeschoss

- vor Beginn der Ausführungsarbeiten abzuklären:**
- Befestigung und genaue Lage der Fenstergeländer!!! (sehr große Spannweiten und Lage der Führungsschienen der Raffstoren beachten) ggf. Anker od. Winkel vor Fenstermontage vom Schlosser befestigen lassen
 - Lösung für Fluchtfunktion bei elektr. Raffstoren
 - Fensterelmenthöhen mit Höhe Fußbodenaufbau 16cm abklären
 - Raffstorekästen auf mögliche erforderliche Ausstattung mit Bügel prüfen
 - Bretteinlage für Entwässerung Bäder auf Rohdecke

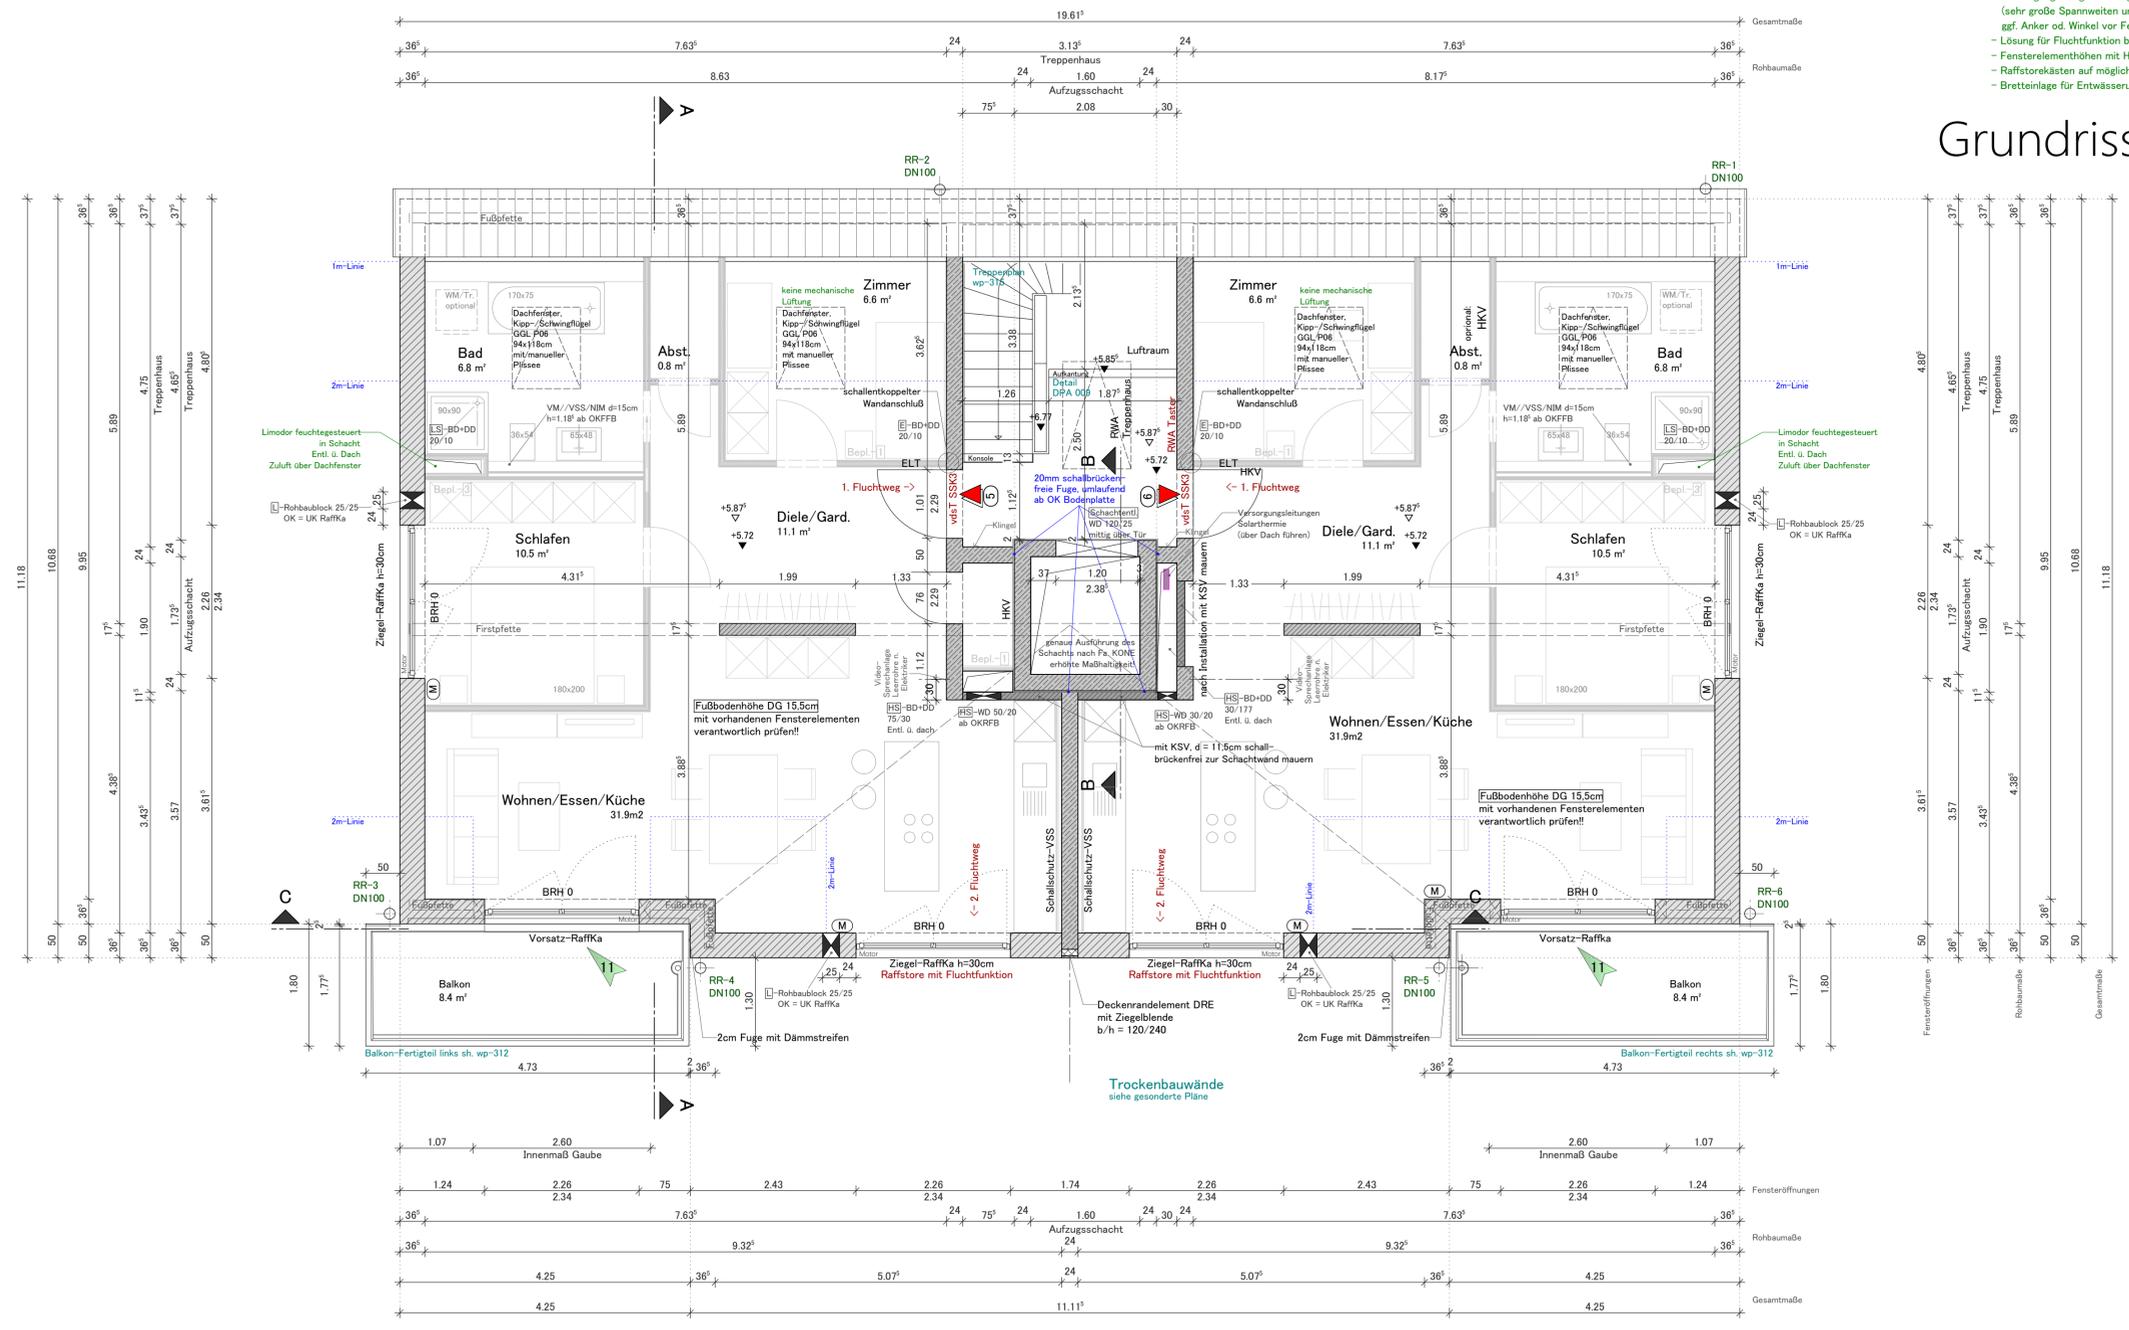

Teilschnitt C-C

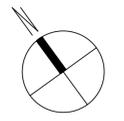

WP 304.11 Grundriss Werkplan Dachgeschoss 23.08.2023

Abkürzungen; Symbole	
FFB	Fertigfußboden
RFB	Rohfußboden
OK	Oberkante
UK	Unterkante
BRH	Brusthöhe ab OK RFB
⊠	Heizung
⊠	Sanitär
⊠	Elektro
HK	Heizkörper
HRK	Handtuch-Heizkörper
HKV	Heizkörperverteiler
WKS	Wohnungskombistation
DF	Dachflächenfenster
(K)	Kurbeltrieb für Rollläden
(M)	elektr. Steuerung Jalousie/Raffstore
RoKa	Rolladenkasten, ENEC-konform
RaffKa	Raffstorekasten, ENEC-konform
PT	Putztüre/Reinigungsöffnung
RR	Regenrohr
RW	Regenwasser
SW	Schmutzwasser
NU	Notüberlauf
EUV	Elektronurverteilung
VSS/	Vorsatzschale
VM/NM	Vormauerung/nach Installation mauern
WDVS	Wärmedämm-Verbundsystem
FT	Fertigteile
WLS/WLG	Wärmeleitstufe / Wärmeleitgruppe
vdT	vollständig, dichte, selbstschließende Tür
T30RS	feuerhemmende, selbstschließende, rauchdichte Tür
RM	Rauchmelder
WD	Wanddurchbruch
SWS	senkrechter Wandschlit
WWS	waagrechter Wandschlit
DD	Deckendurchbruch
BD	Bodendurchbruch
DA	Deckenauslass Elektro (Leeres Einbaudownlight)
SD	Sohlplattendurchführung
⊠	Mauerwerk, tragend
⊠	Mauerwerk, Dämmziegel
⊠	Mauerwerk, nichttragend
⊠	Stahlbeton als Schallschutzwand $R_{w} \geq 55$ dB
⊠	unbewehrter Beton
⊠	Beton-Fertigteil
⊠	Dämmung, mineralisch
⊠	Dämmung EPS/XPS
⊠	Trockenbauwand, sonst. Wände $R_{w} \geq 43$ dB
⊠	Bedienteil/Steuerung Lüfter

Dieser Plan gilt nur in Zusammenhang mit den Plänen der Ingenieure und Fachplaner, insbesondere der Tragwerksplanung vom Planungsbüro MANG/Blaschach. Alle Maße sind Rohbaumaße und vor Beginn der Arbeiten vom Auftragnehmer verantwortlich zu prüfen. Unklarheiten und Maßdifferenzen sind sofort mit der Bauleitung zu klären. Bei Planänderungen ist auf das Zeichnungsdatum und Indexstand zu achten, alte Planunterlagen sind durch die neuere zu ersetzen.

Planindex			
11	23.08.2023	Vorsatz-Raffstorekasten	Planfreigabe
10	4.08.2023		Planfreigabe
Index	Datum	Änderung	

Planfertiger: **Toni Seitz**
Architektur - Planung - Bau
Bürgerm.-Fink-Str. 20 89331 Burgau (Schwaben) 08222 - 995 2709 puroplan@freenet.de

Planinformation			
gezeichnet	Datum	Name	Projekt
geprüft	03.04.2023	Seitz A.	MFH Marktoberdorf
Planinhalt	Neubau eines Mehrfamilienhauses mit 6 Wohnungen Zugspitzstraße 1 c 87616 Marktoberdorf		
Maßstab	Einheit	Plannummer	Bauherr:
m, cm		WP 304.11	JP Investments GmbH Donaustraße 38 in 87700 Memmingen +49 8331 989 3300