


Typ Ennert

← ca. 5,6 m →

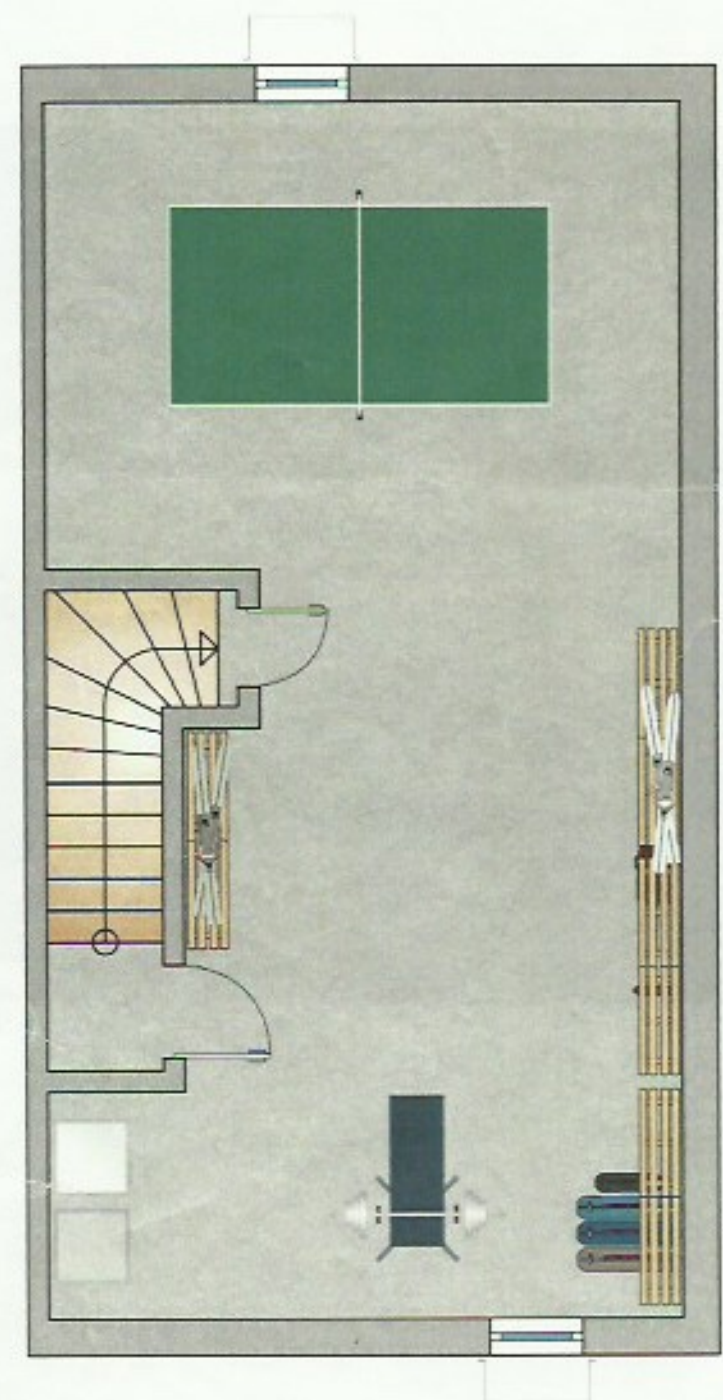

KELLER

Nutzfläche ca. 47 m²

Gesamt ca. 47 m²




ca. 10,6 m

ERDGESCHOSS

Wohnen + Essen	ca. 30 m ²
Küche	ca. 8 m ²
Diele	ca. 5 m ²
WC	ca. 2 m ²
Terrasse, ca. 16 m ² (anstellg.)	ca. 4 m ²


Gesamt ca. 51 m²

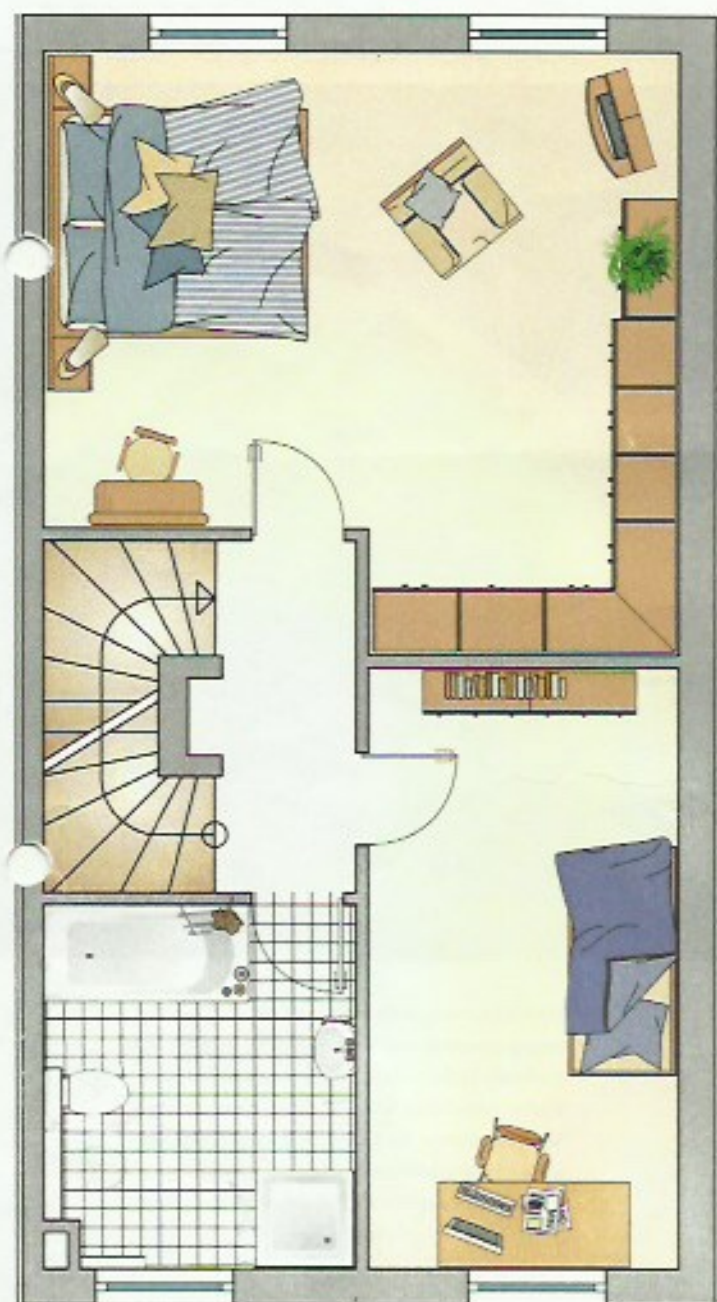

OBERGESCHOSS

Kind	ca.	13	m ²
Bad	ca.	7	m ²
Ehr	ca.	3	m ²
Flern	ca.	23	m ²

Gesamt ca. 46 m²

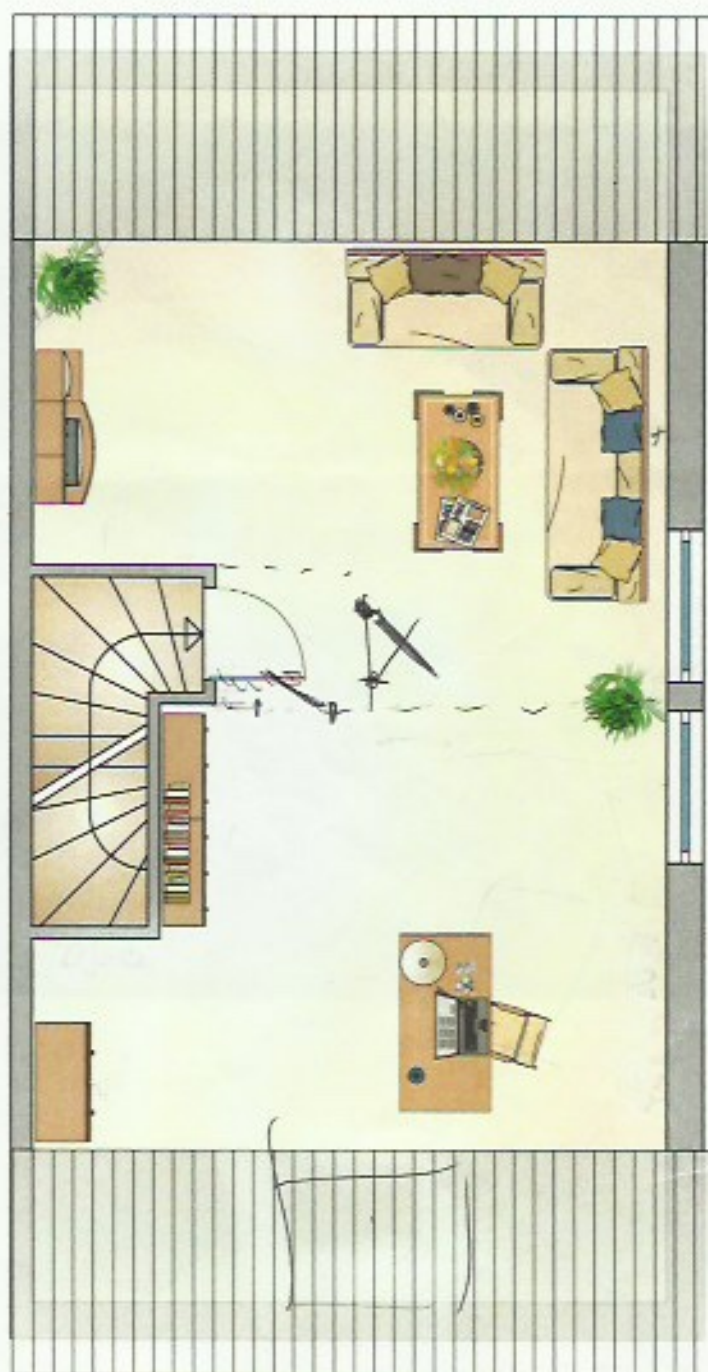

DACHGESCHOSS

Studo	ca.	28	m ²
Gesamt	ca.	28	m²

Wohnfläche EG + OG + DG (Endhaus) ca. 125 m²

Nutzfläche Kellergeschoss ca. 47 m²

Gesamt ca. 172 m²