


Neubau eines Doppelhauses Haus 2

in Bad Wildbad . Paulinenstrasse

DOPPEL - HAUS 2 Untergeschoss ca.74,39 qm Nutzfläche
- Alle Angaben/Zeichnungen sind ca. Werte -

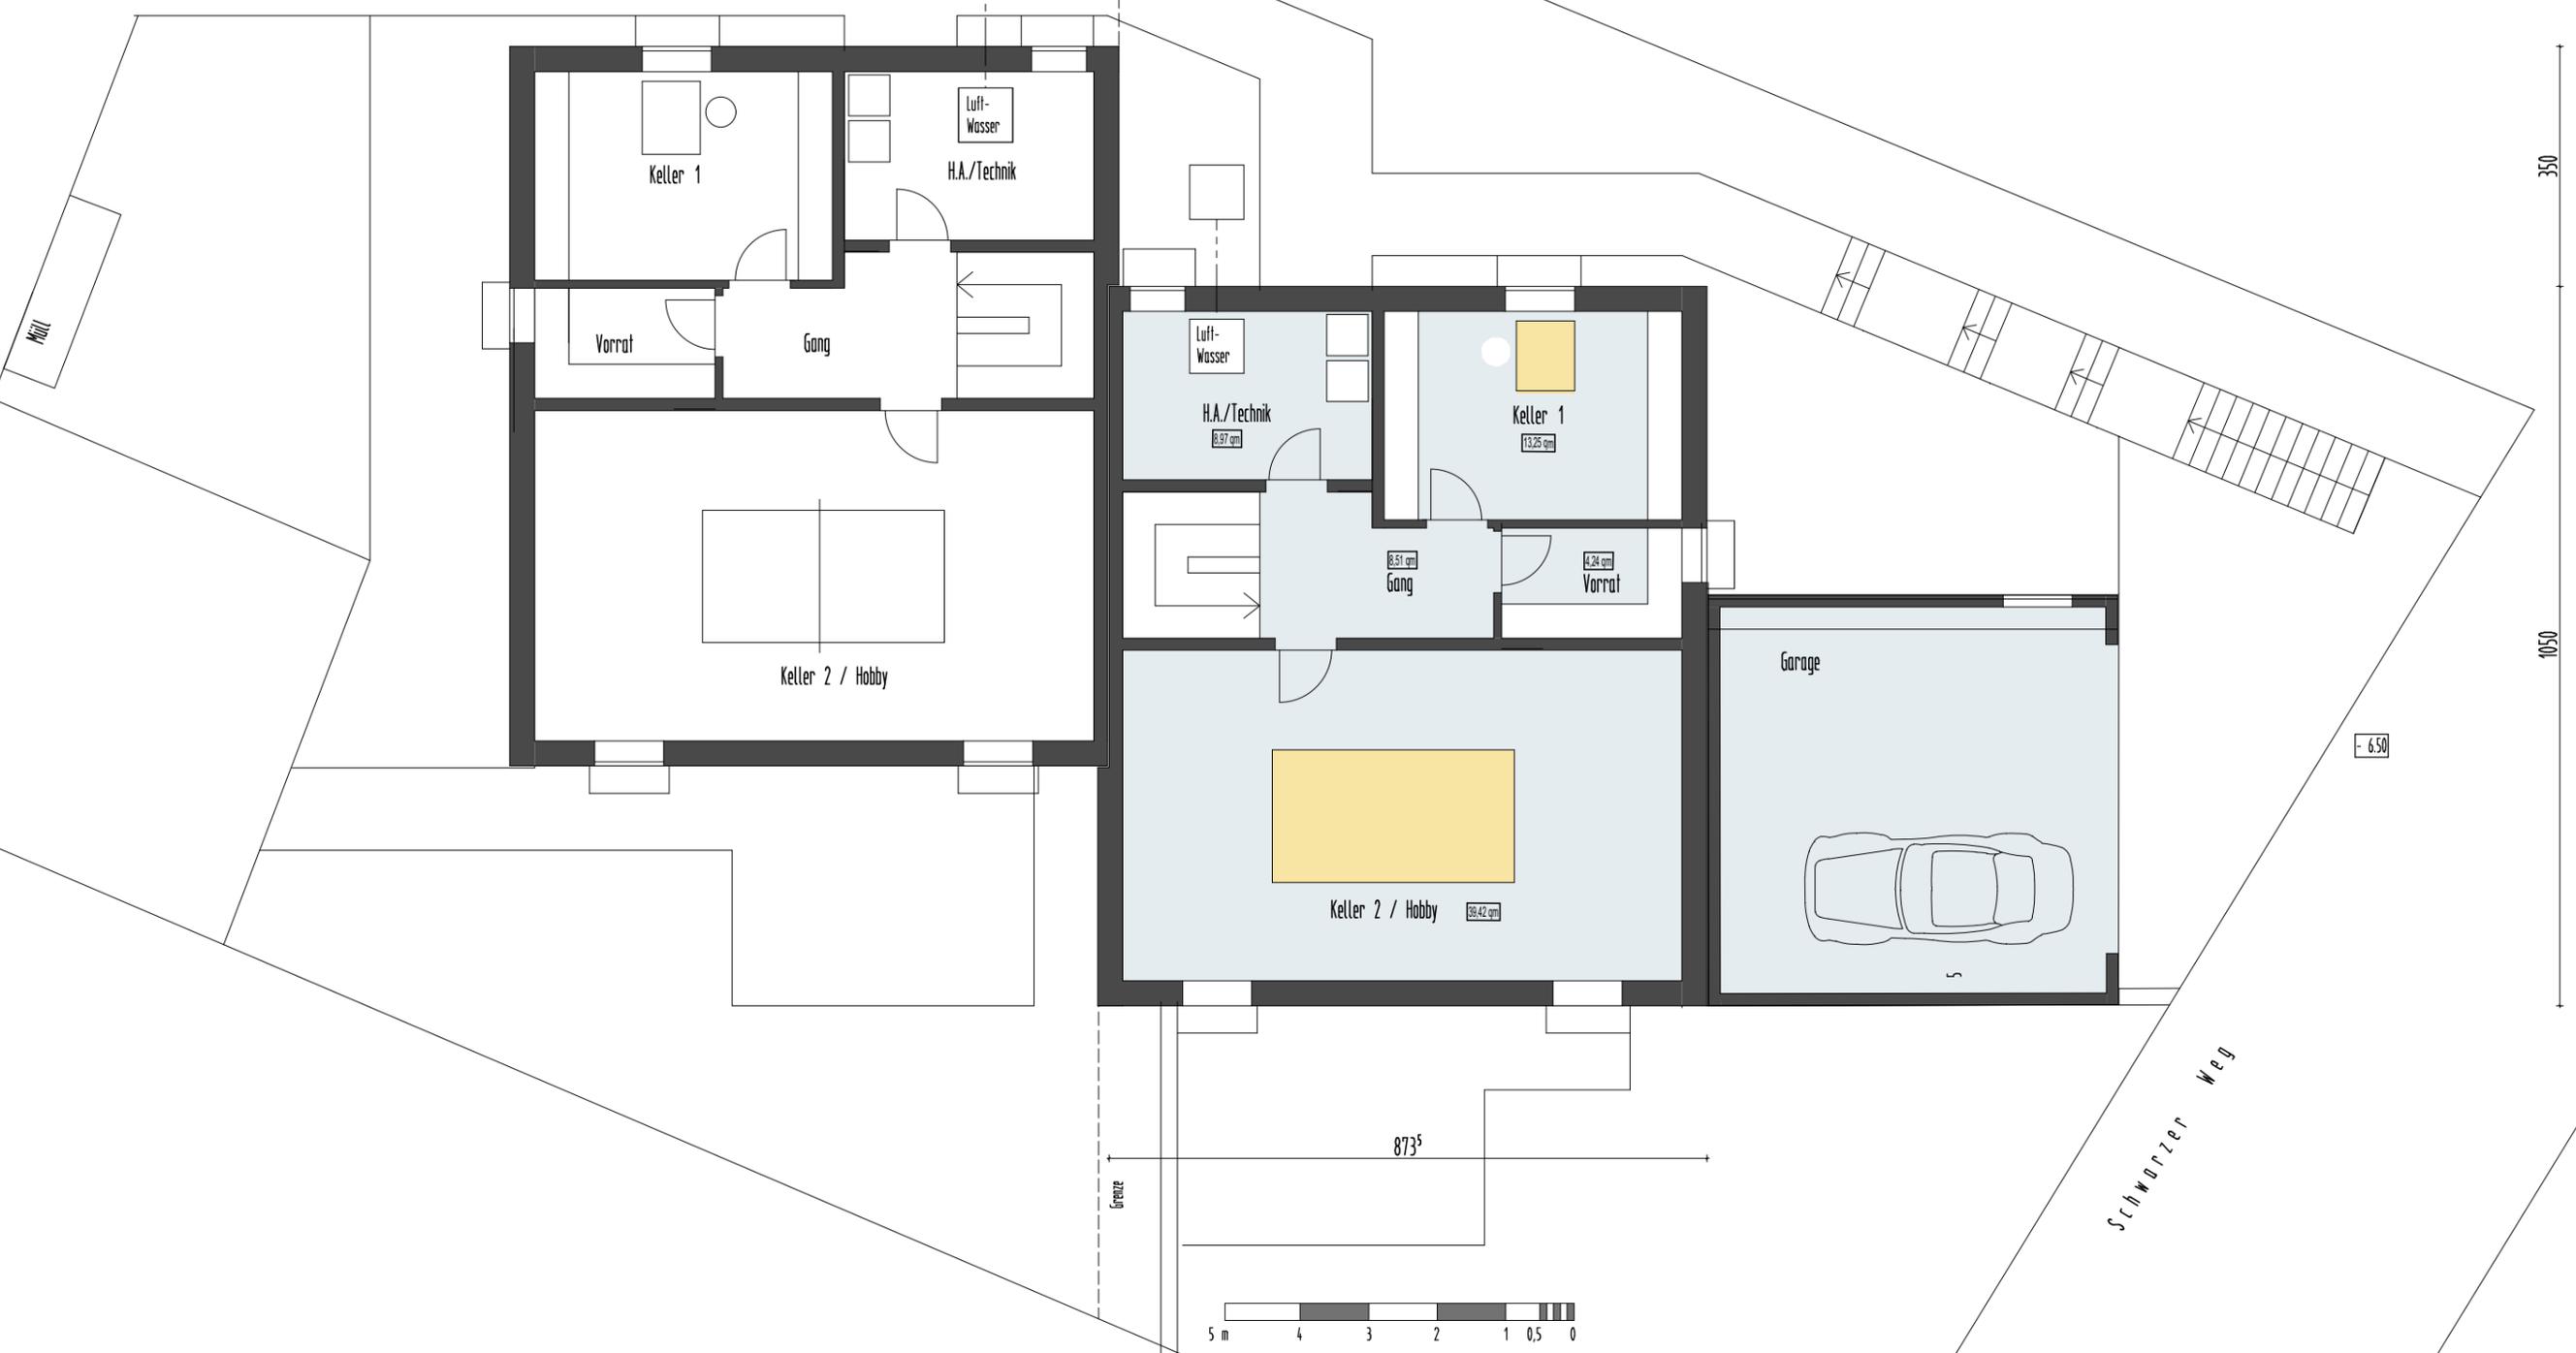

Untergeschoss M 1:100

06.08.2024