


max haas
MÖNCHSTRASSE 4

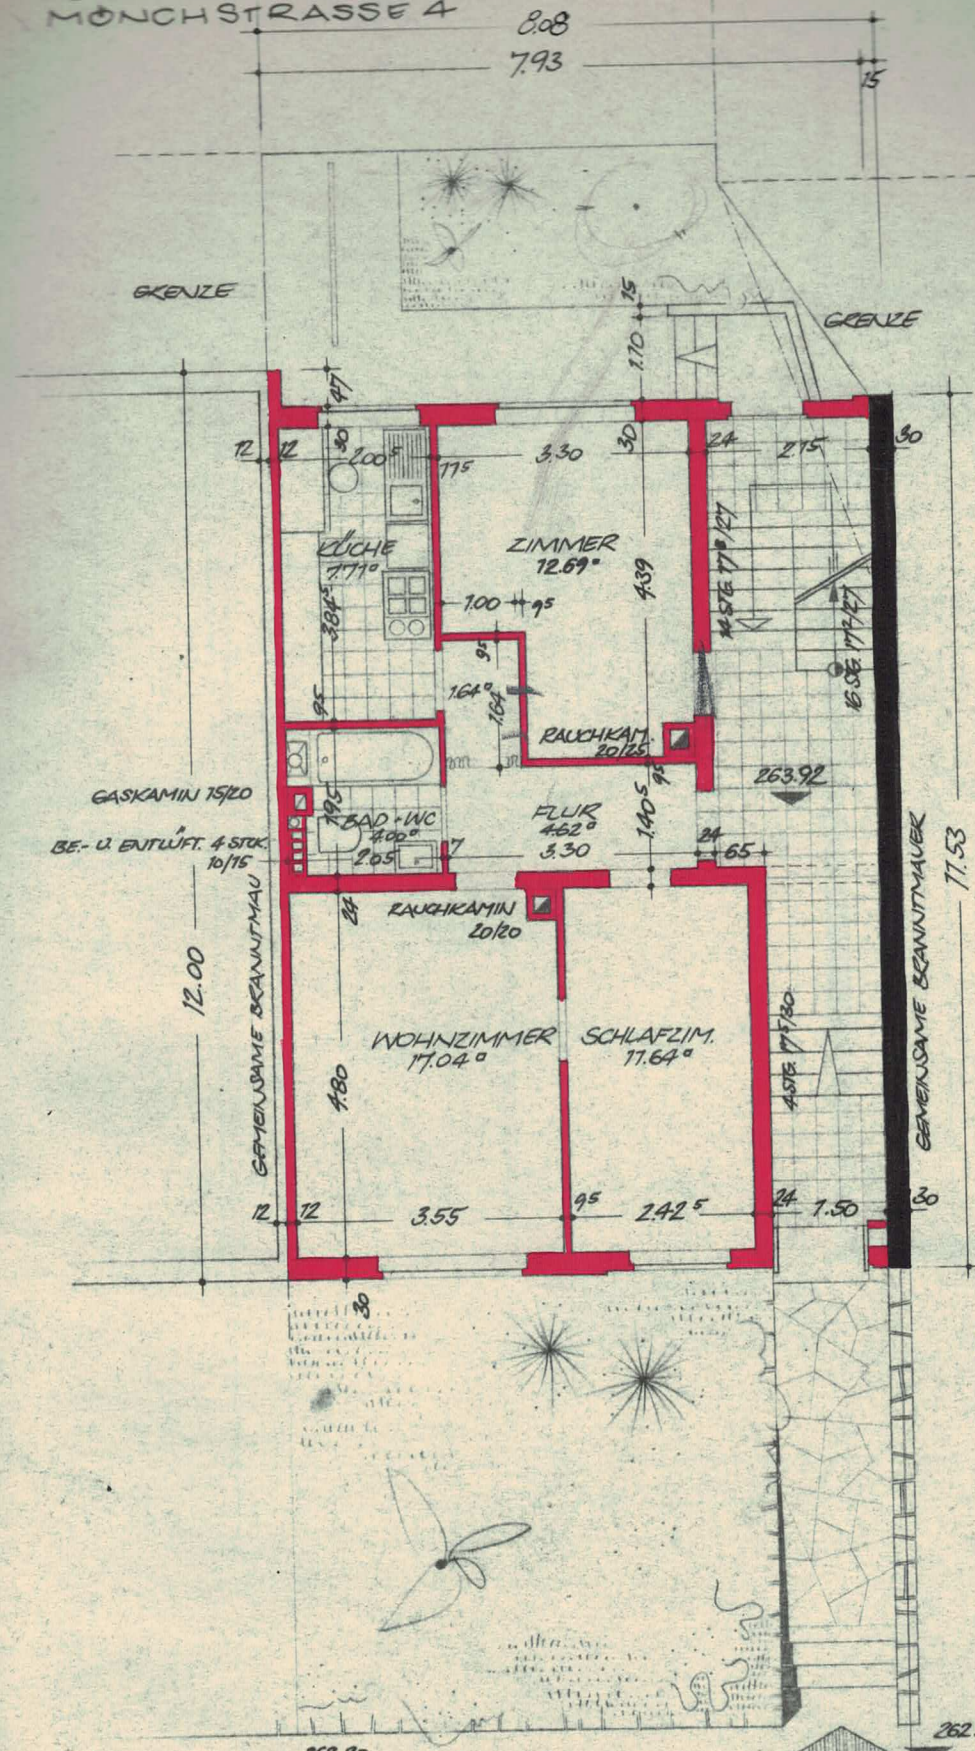

4. Wohnung des Bauherrn

Stuttgart, den 19.6.1952
Referat IV E
der Oberpostdirektion

[Signature]
Oberpostbaurat

ANERKANT: STUTT. IM MÄRZ 57.
DER BAUHERR:

J.A. Traub
Frieda Haas

7.93
POP

MÖNCHSTRASSE


GEFERTIGT: STUTT. IM MÄRZ 57.
DER ARCHITEKT:

ARCHITEKTURBÜRO
JOSEF TRAUB
ARCHITEKT BDA
STUTTIGART N., ERLEBROFSTRASSE 27A
[Signature]

WOHNHAUS

max haas
MÖNCHSTRASSE 4

1.-3. OBERGESCHOSS
MASSSTAB 1:100

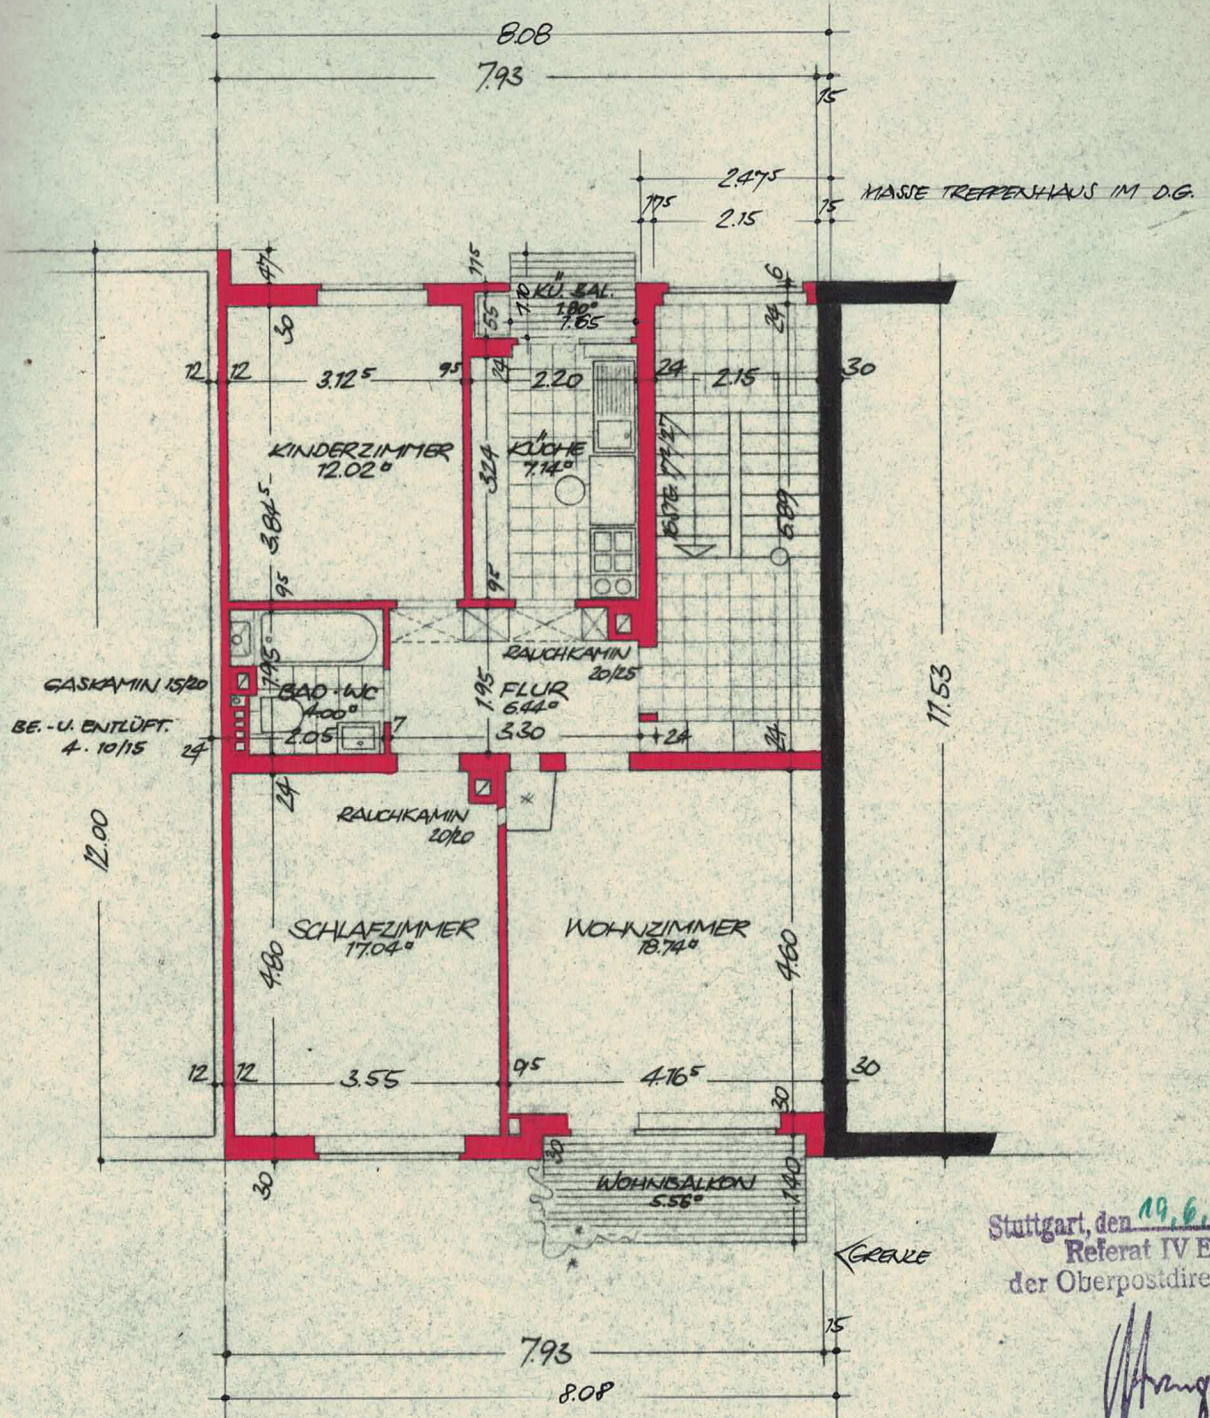

Stuttgart, den 19.6.1957
Referat IV E
der Oberpostdirektion

Handwritten signature
Oberpostbaurat

ANERKANNT: STUTT. IM MÄRZ 57.
DER BAUHERR

J. A. Traub
Gilda Haas

GEFERTIGT: STUTT. IM MÄRZ 57.
DER ARCHITEKT:

ARCHITEKTURBÜRO
JOSEF TRAUB
ARCHITEKT BDA
STUTT. II, FRIEDHOFSTRASSE 27
TEL. 94.30