



**Stadt Solingen  
Katasteramt**


Bonner Straße 100  
42697 Solingen

Flurstück: 311  
Flur: 21  
Gemarkung: Gräfrath  
Lützowstraße 155, Solingen


**Auszug aus dem  
Liegenschaftskataster**

Flurkarte NRW 1 : 500

Erstellt: 12.07.2024  
Zeichen: 24-10781/pa

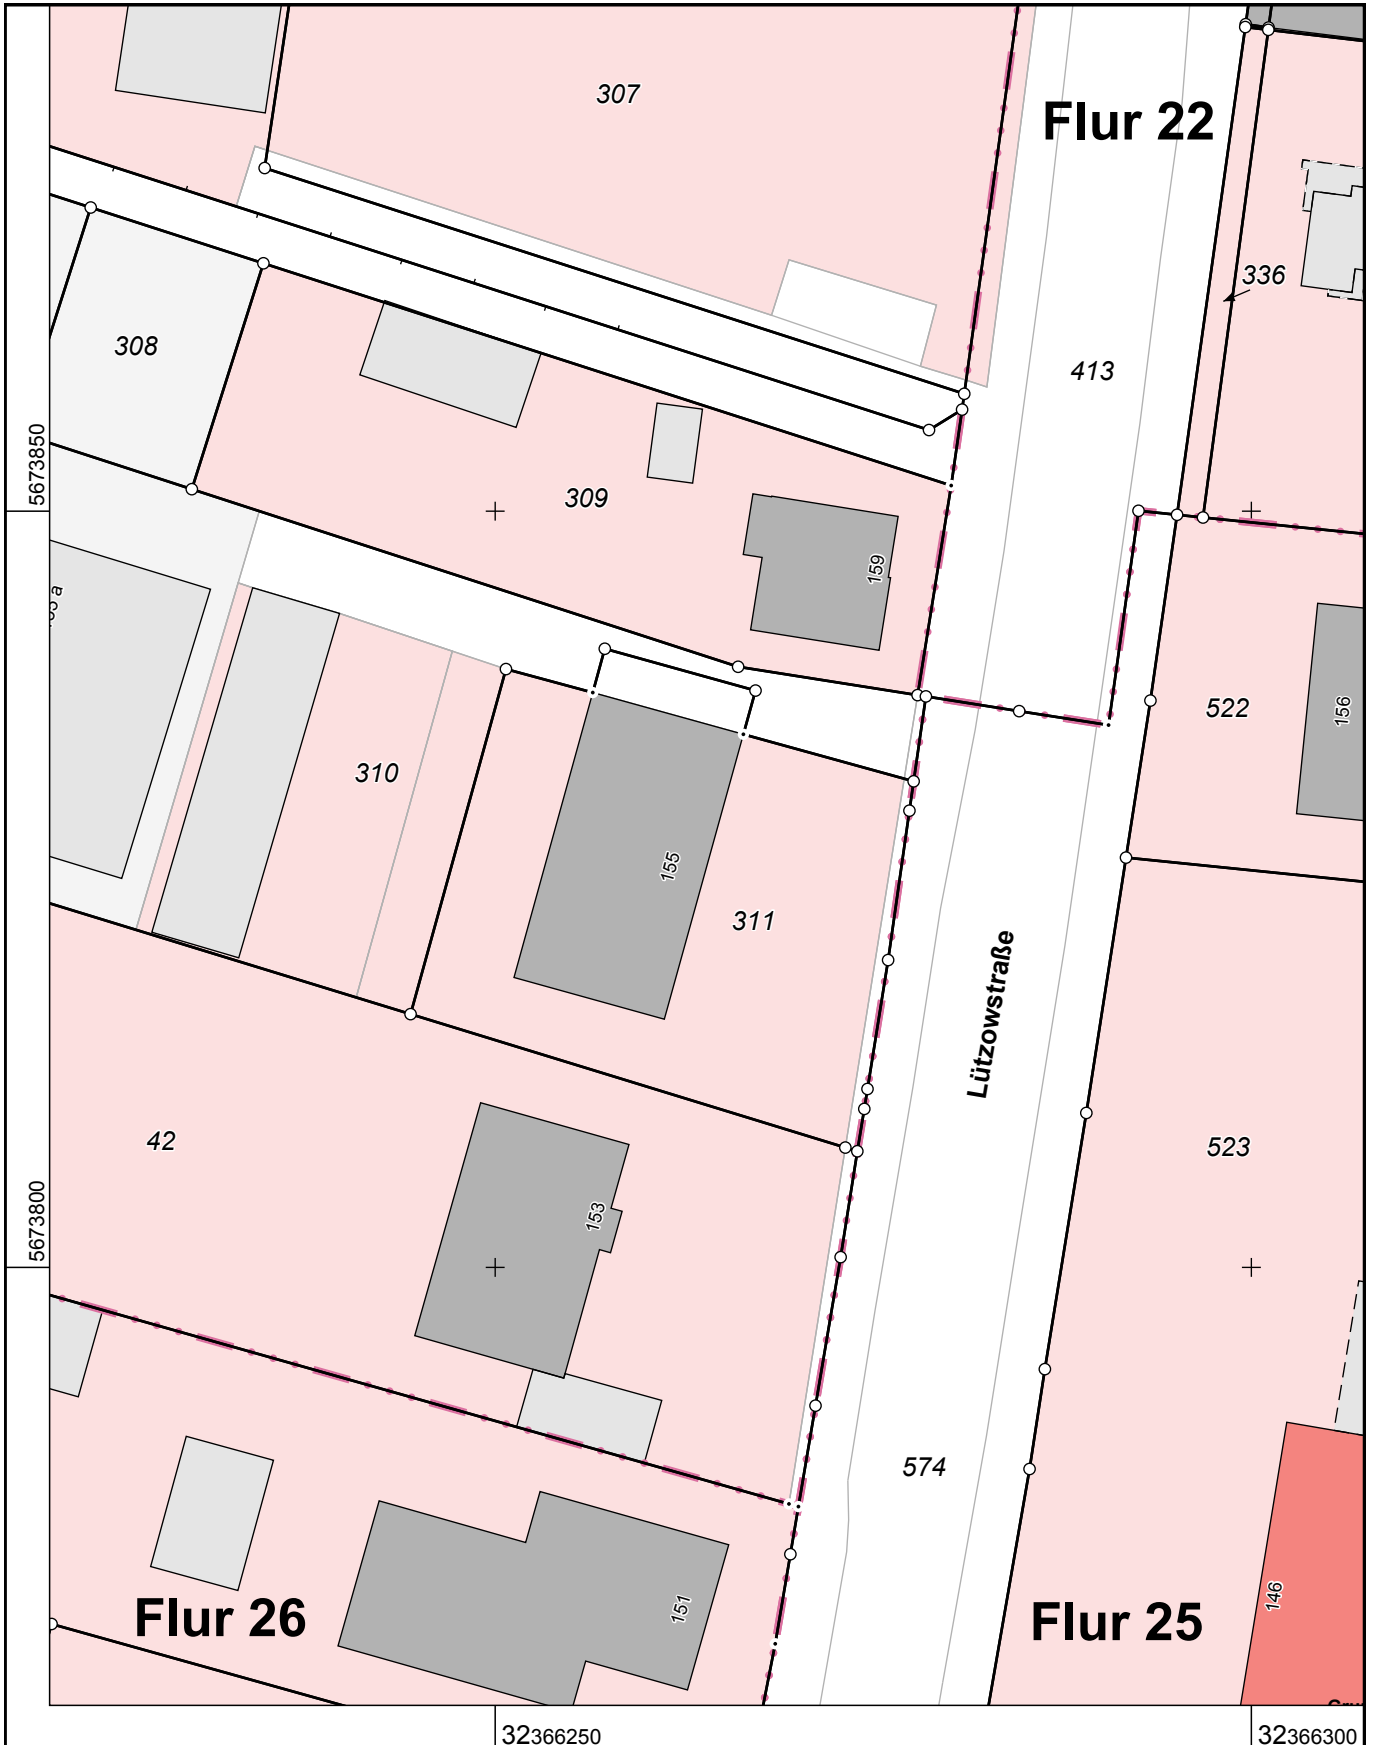

Maßstab 1 : 500

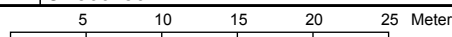

Die Nutzung dieses Auszuges ist im Rahmen des § 11 (1) DVOzVermKatG NRW zulässig. Zuwiderhandlungen werden nach § 27 VermKatG NRW verfolgt.