



# Untergeschoss 1/100

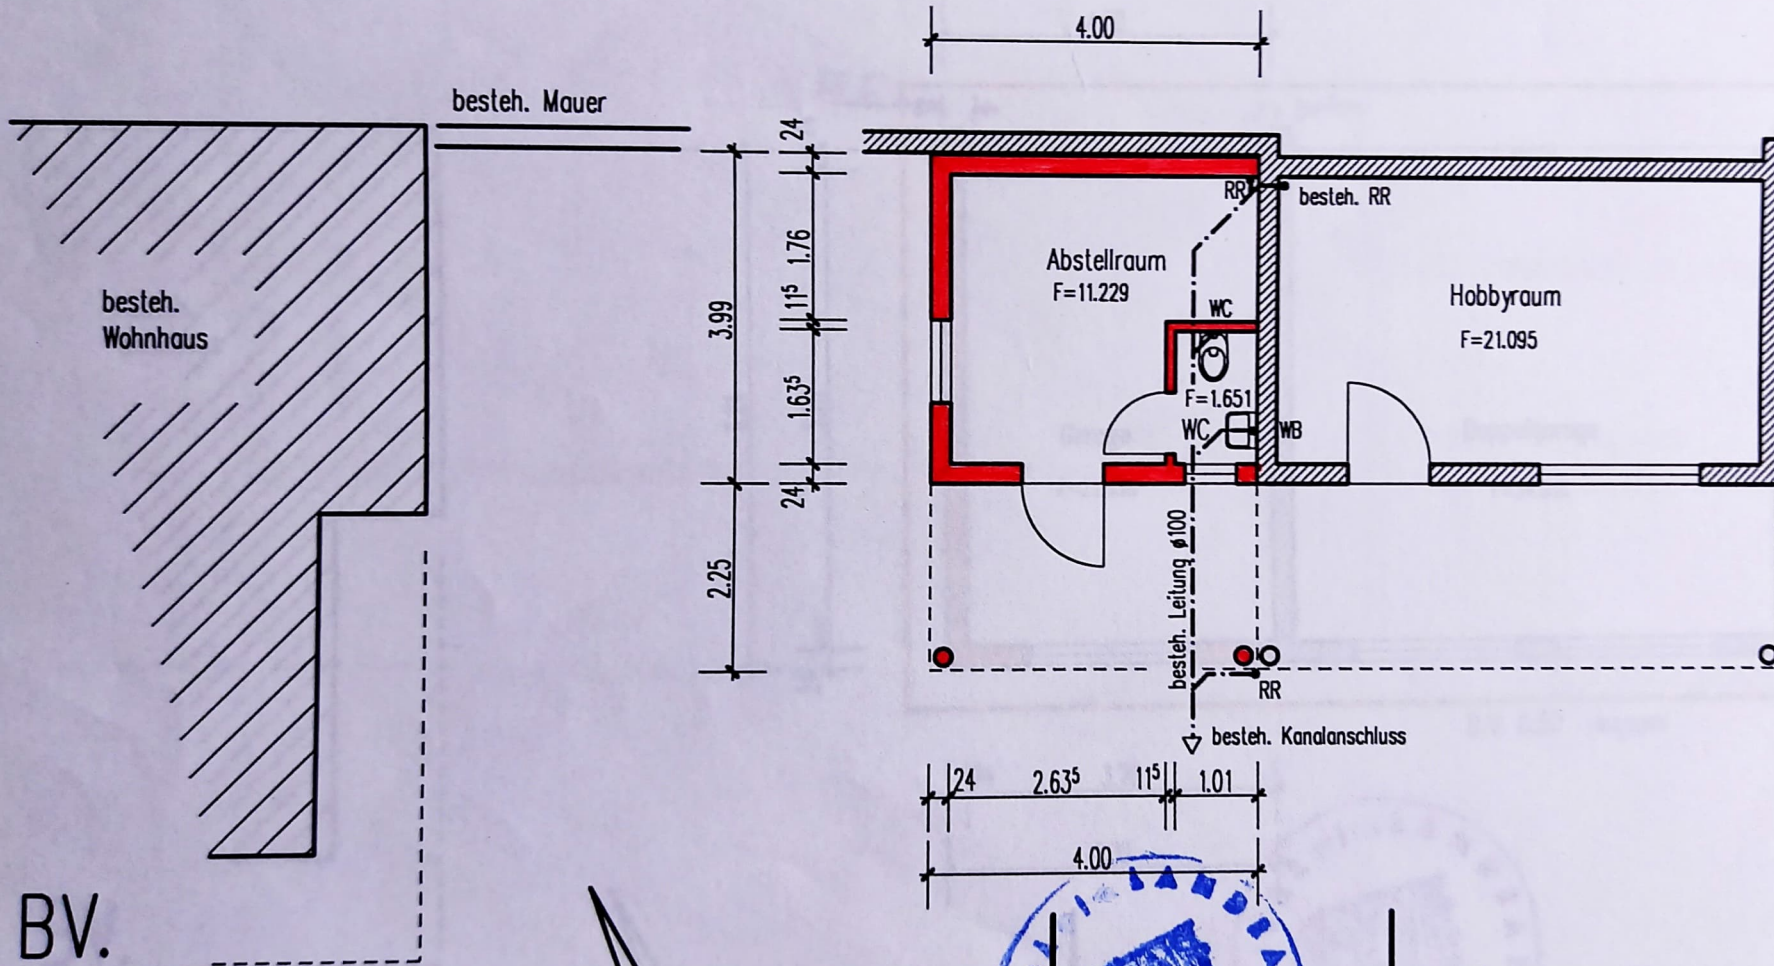

Starz.-Felldorf

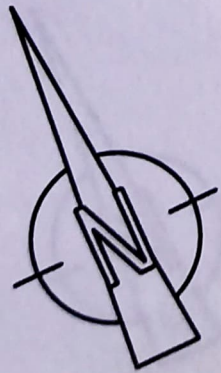

A ← | | → B

Anerkannt Bauherr :

Gefertigt, den 07.02.1997

Anton Beuter

Bauzeichner

Weitenburgerstr. 20/1

72181 Starzach-Börstingen

Tel. 07457/4940

*Beuter*