


Karl Bürkle

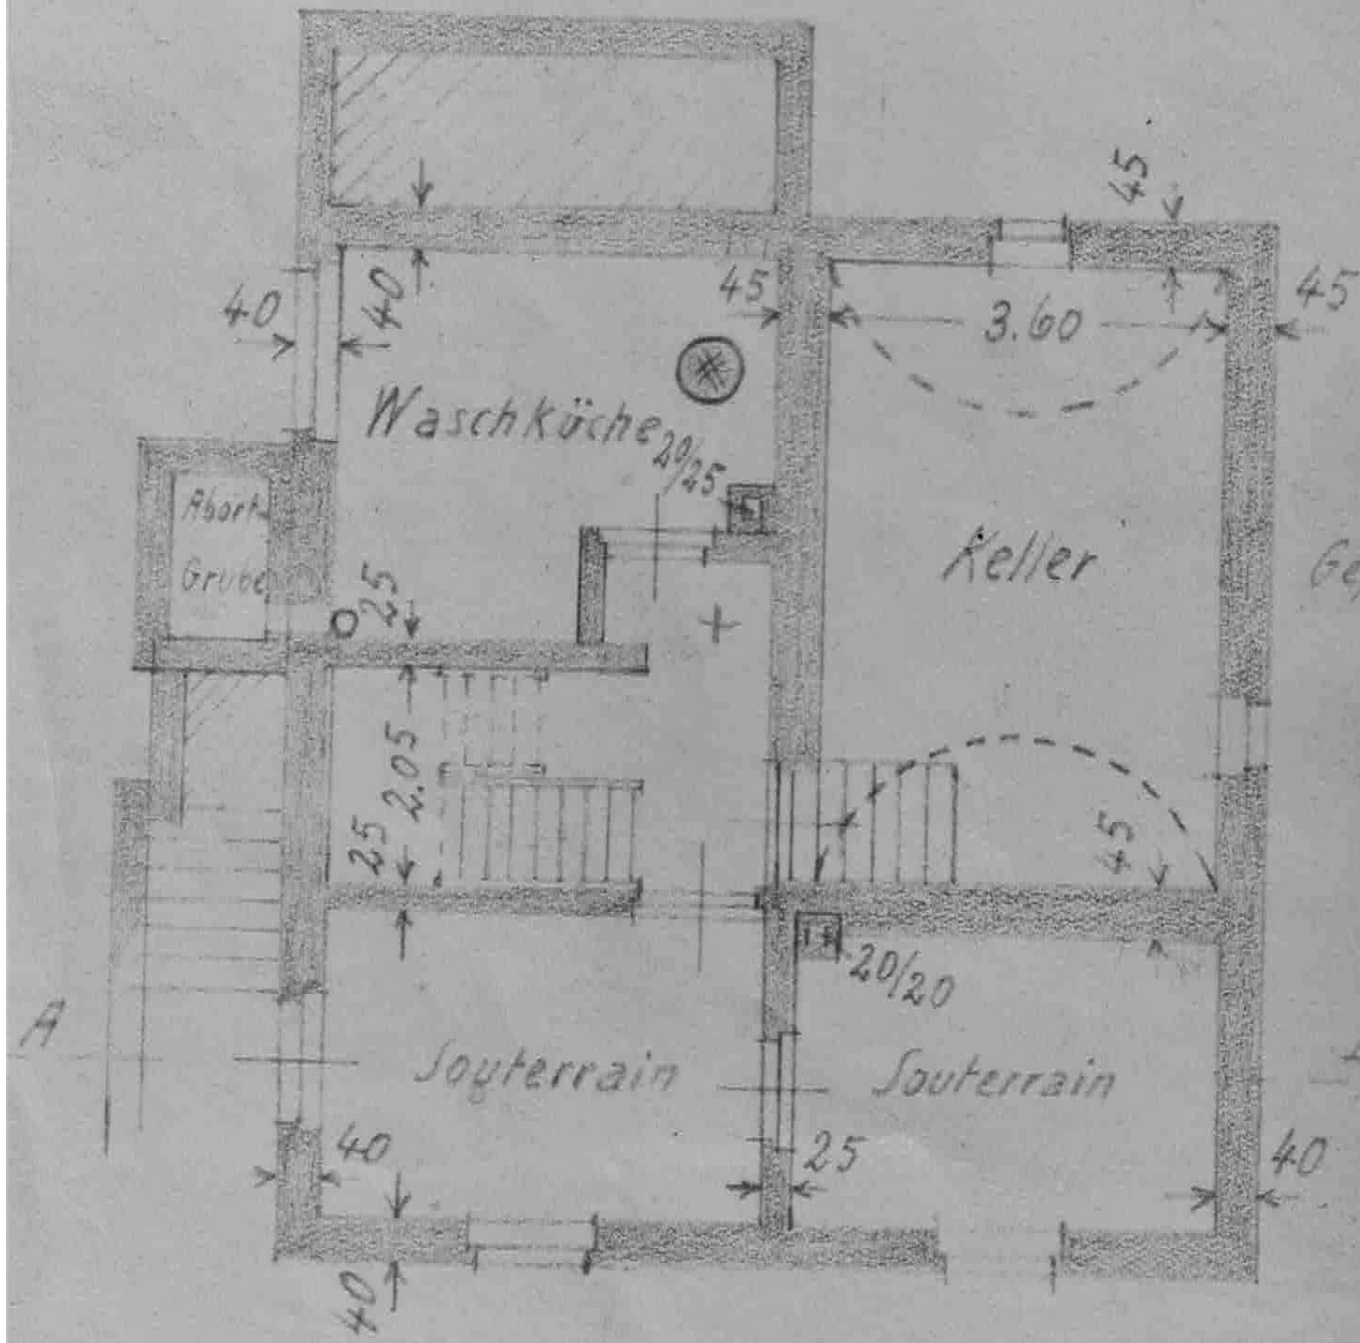

Gefertigt, Banningen, 21.3.1927:

Wächter, Lössenstr.

Maßstab 1:100.

Untergeschoß.