


en
lbe
ke
nt-
ft;
un
101
20.
R-

ill

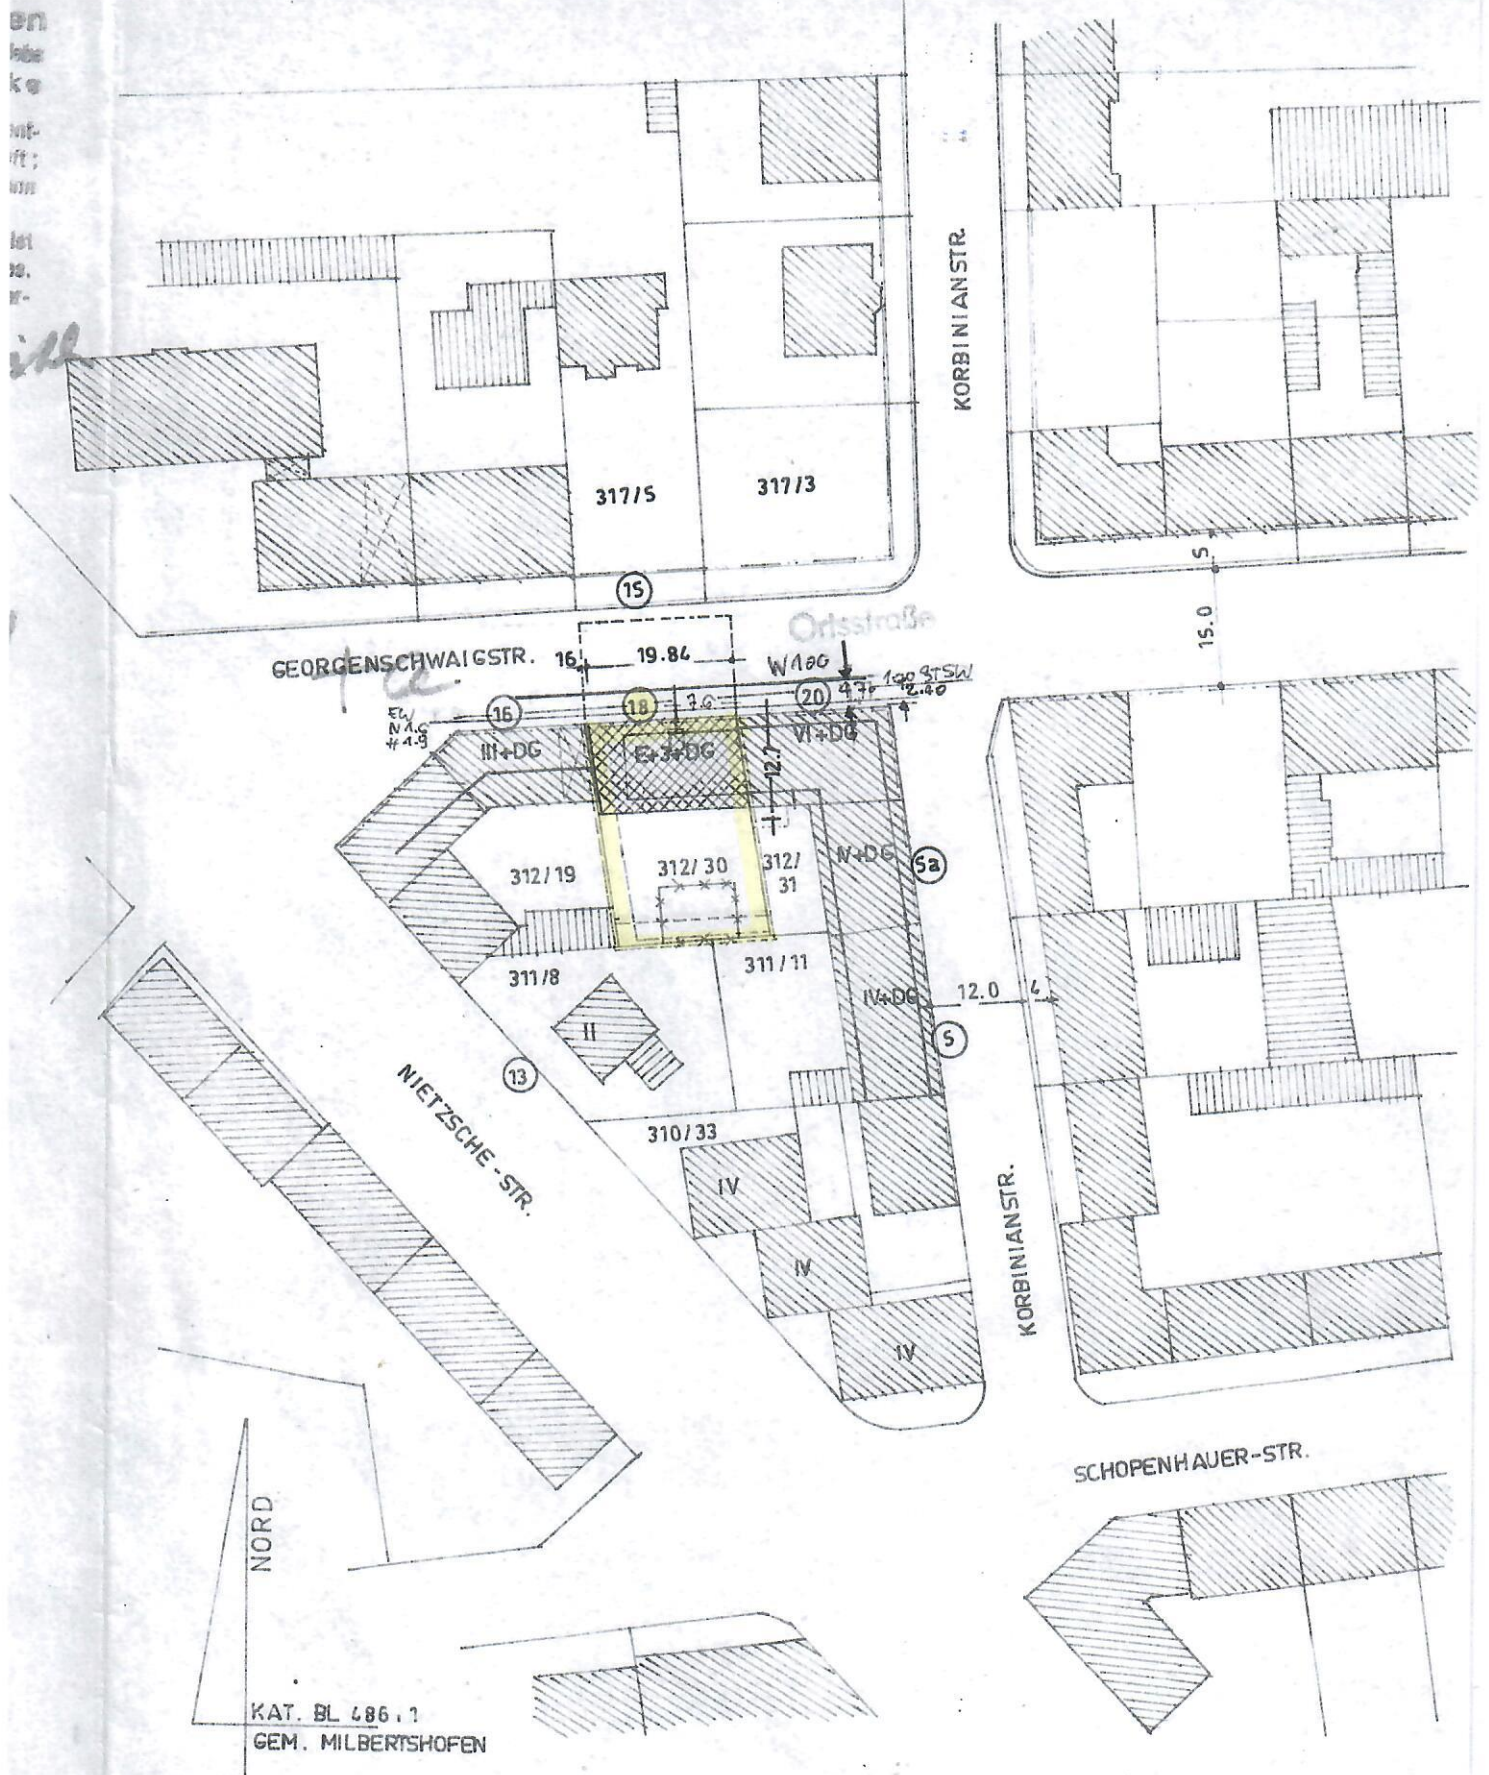

BALVORHABEN
GEORGENSCHWAIGSTRASSE 18
 DARSTELLUNG
LAGEPLAN

PLAN NR. **3 A**
 MASSTAB **1/1000**
 UZEICHN. SC
 SA I U M
 G. ANDERT 15.9.94

JOSEF SCHROCK ARCHITEKT
 INGENIEUR F. BAUSTATIK BAUMEISTER