


BH = 1,10
BALKON
 A = 2,43m²


NEUBAU
 ABRISS

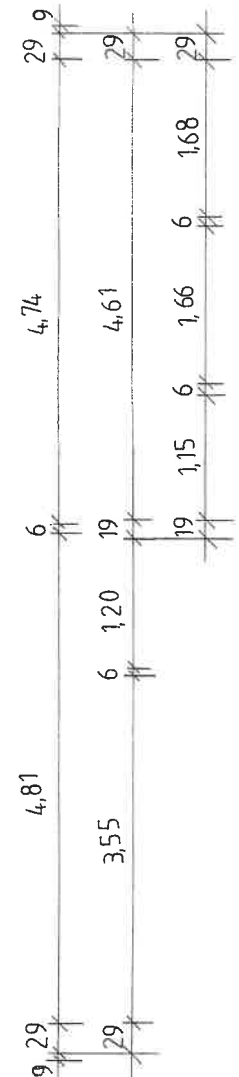

ALLE MASSE SIND AM BAU ZU PRÜFEN!

Ingenieurbüro für Bauplanung und Statik
 Dipl.-Ing. H. Krüger u. Dipl.-Ing. H. Rahn


BAUVORHABEN	VERGRÖßERUNG VORHANDENER BALKONE AN EIN MEHRFAMILIENHAUS	ZEICHNER	<i>Rahn</i>
BAUHERR	EIGENTUMSGEMEINSCHAFT AM WEHBERG 8-8b	GEZEHRT	<i>Hummel</i>
DARSTELLUNG	GRUNDRISS 1.-3. OG	MAßSTAB	1:75
DATUM	9/2005	BLATT-NR.	5

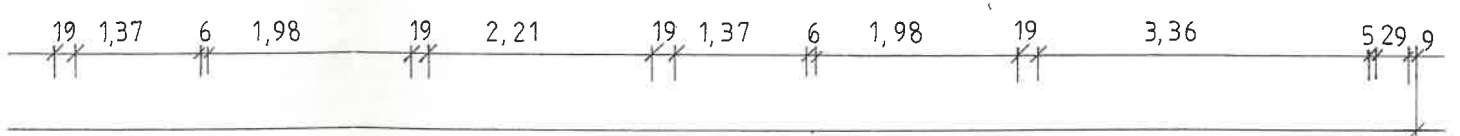

19 2,21 19 2,21 19 3,41 19 3,41 19 3,41 19 3,41 19 3,41 19 3,41 19 3,41 19 3,41

7,19
40 6,39 40

7,19
40 6,39 40

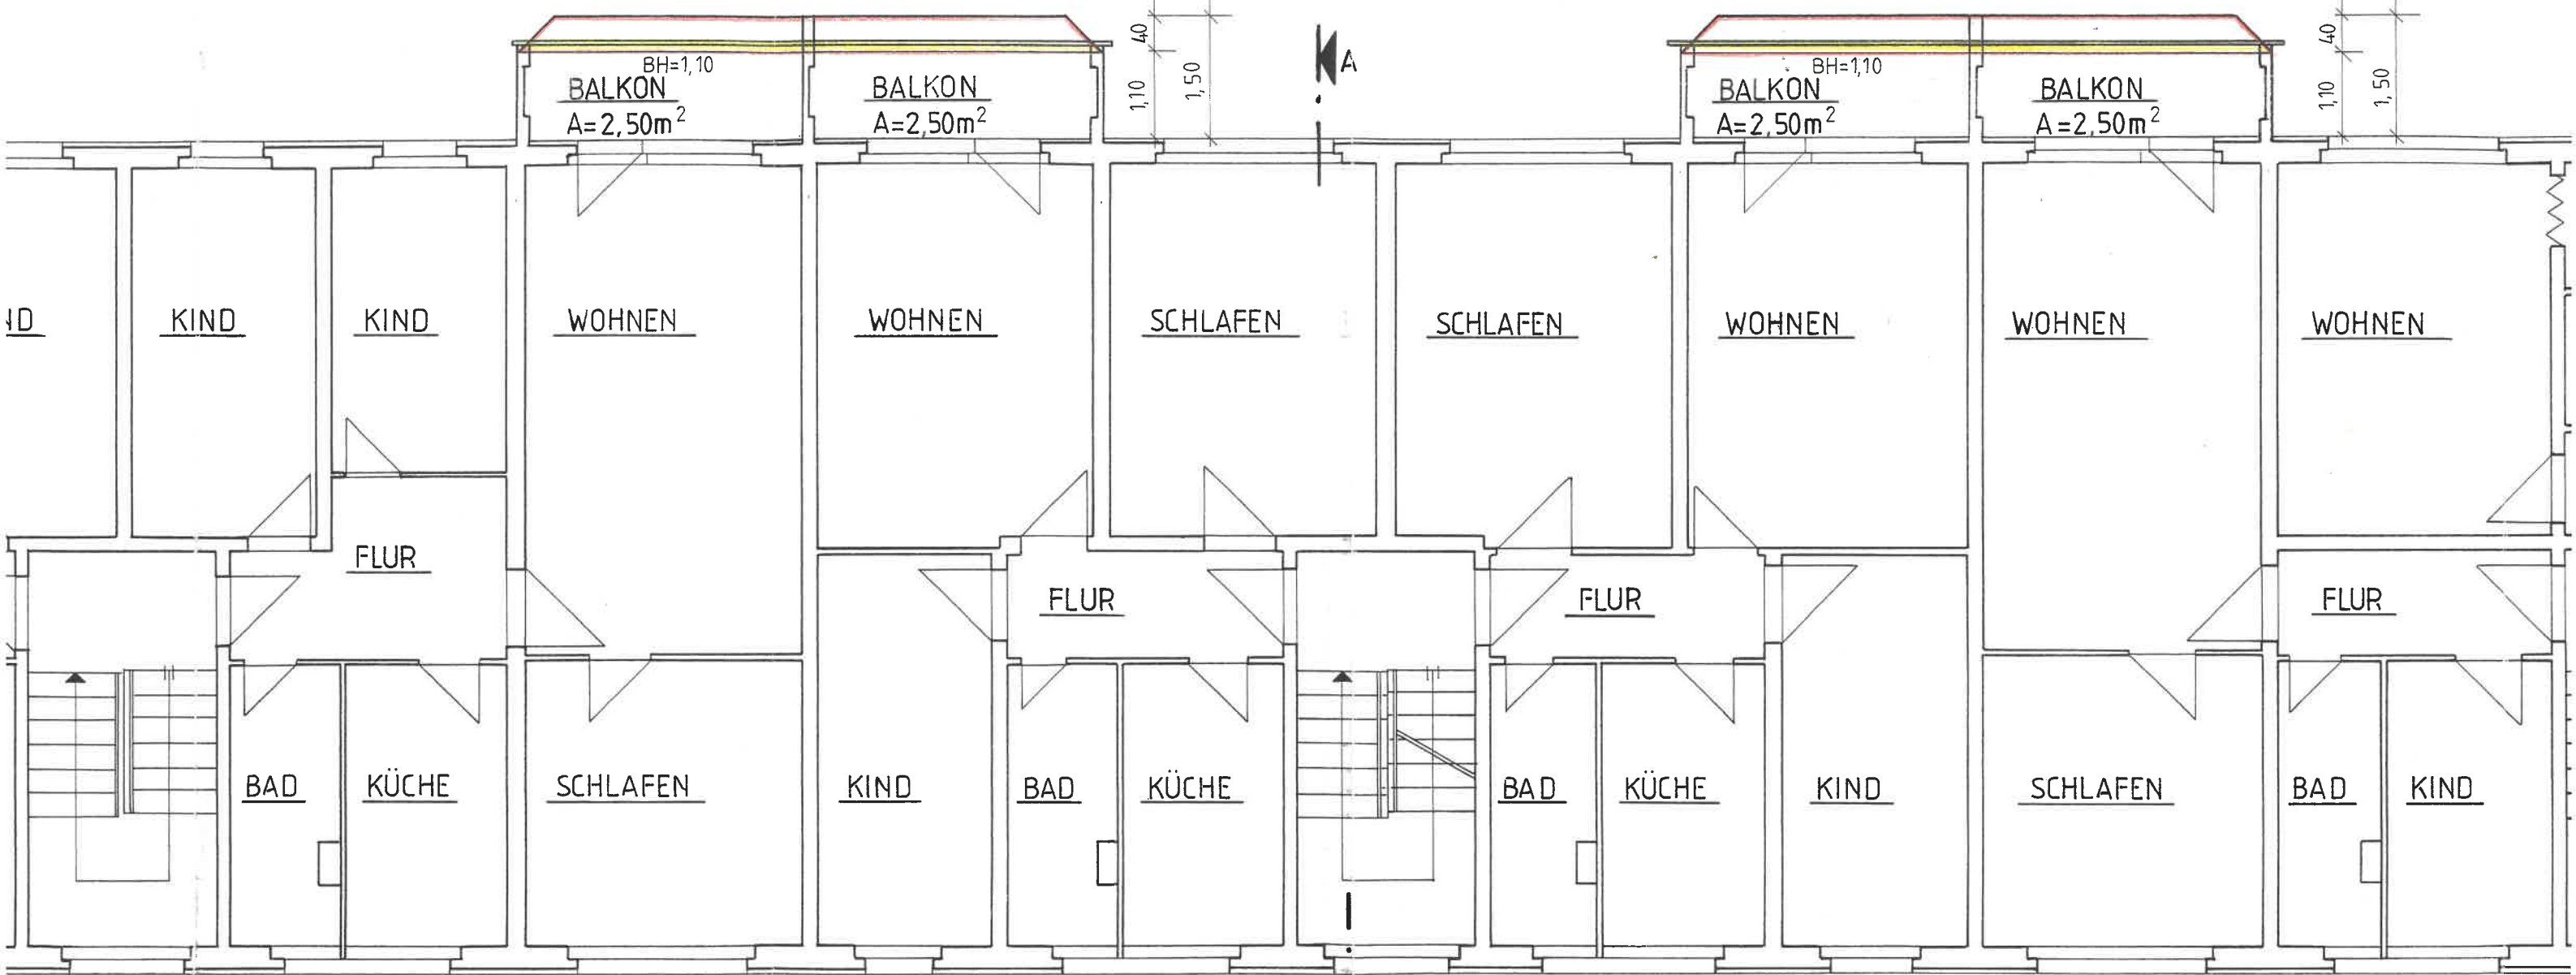

19 2,21 19 1,37 6 1,98 19 3,41 19 2,21 19 1,37 6 1,98 19 2,21 19 1,37 6 1,98 19 2,21 19 3,41 19 1,37 6 1,98 19

48,57

