



Grundriss Erdgeschoss

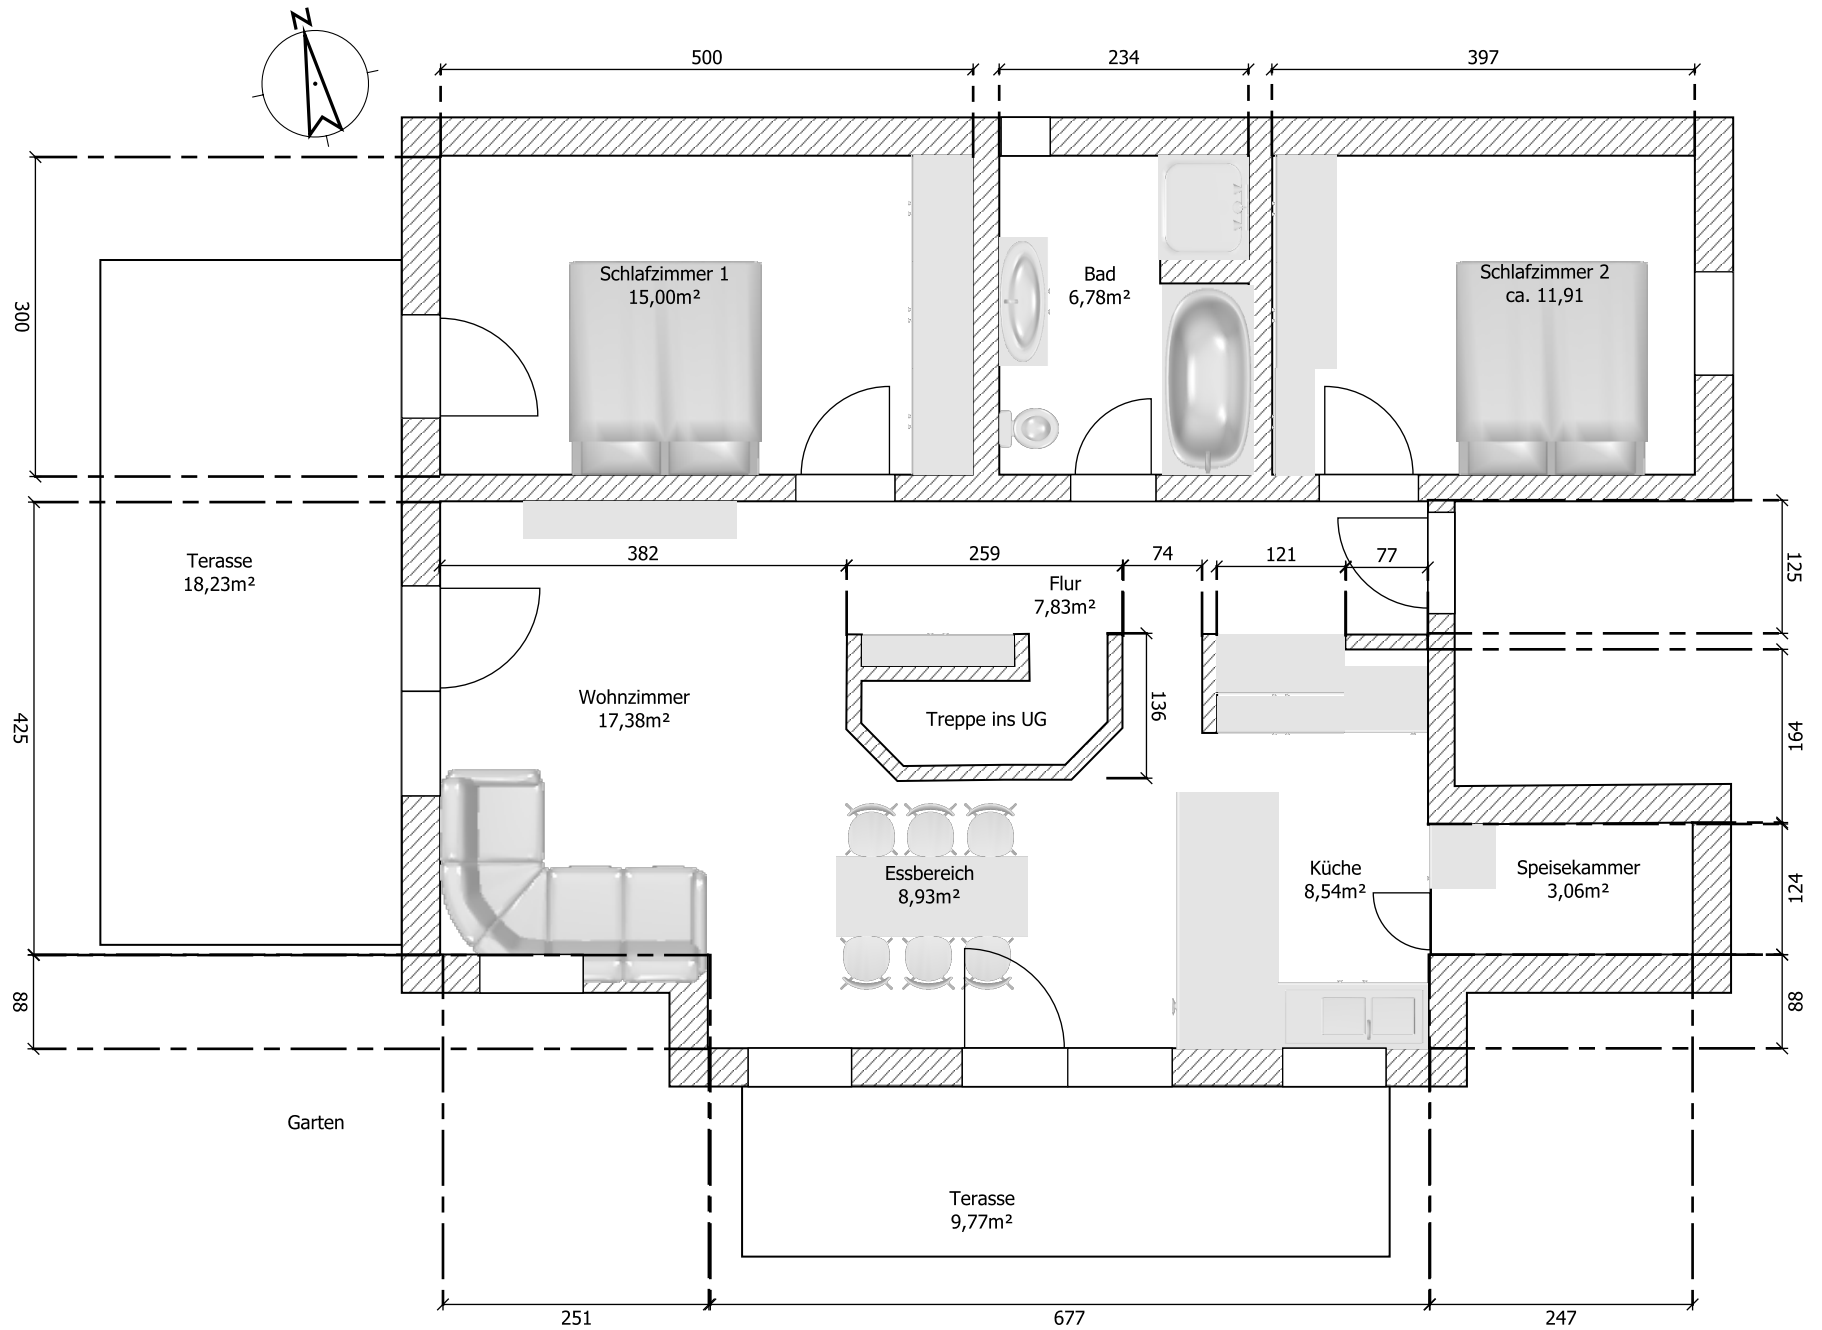

Angaben ohne Gewähr

Grundriss Erdgeschoss

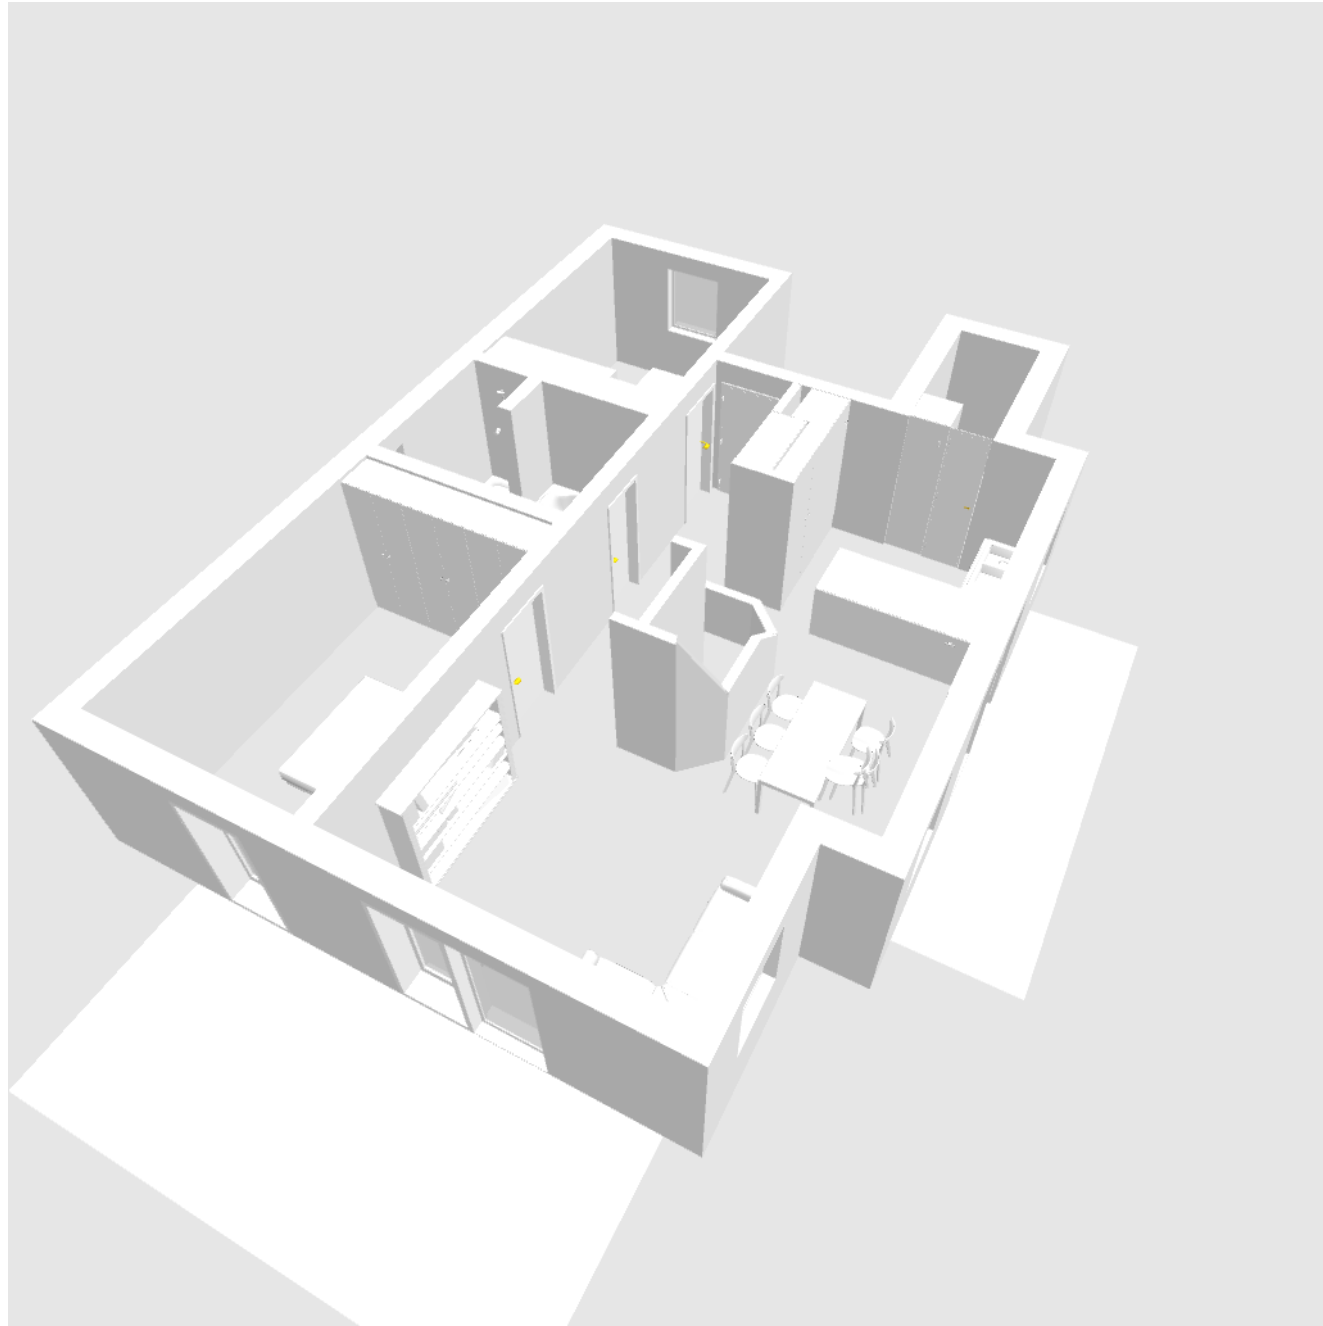

Angaben ohne Gewähr