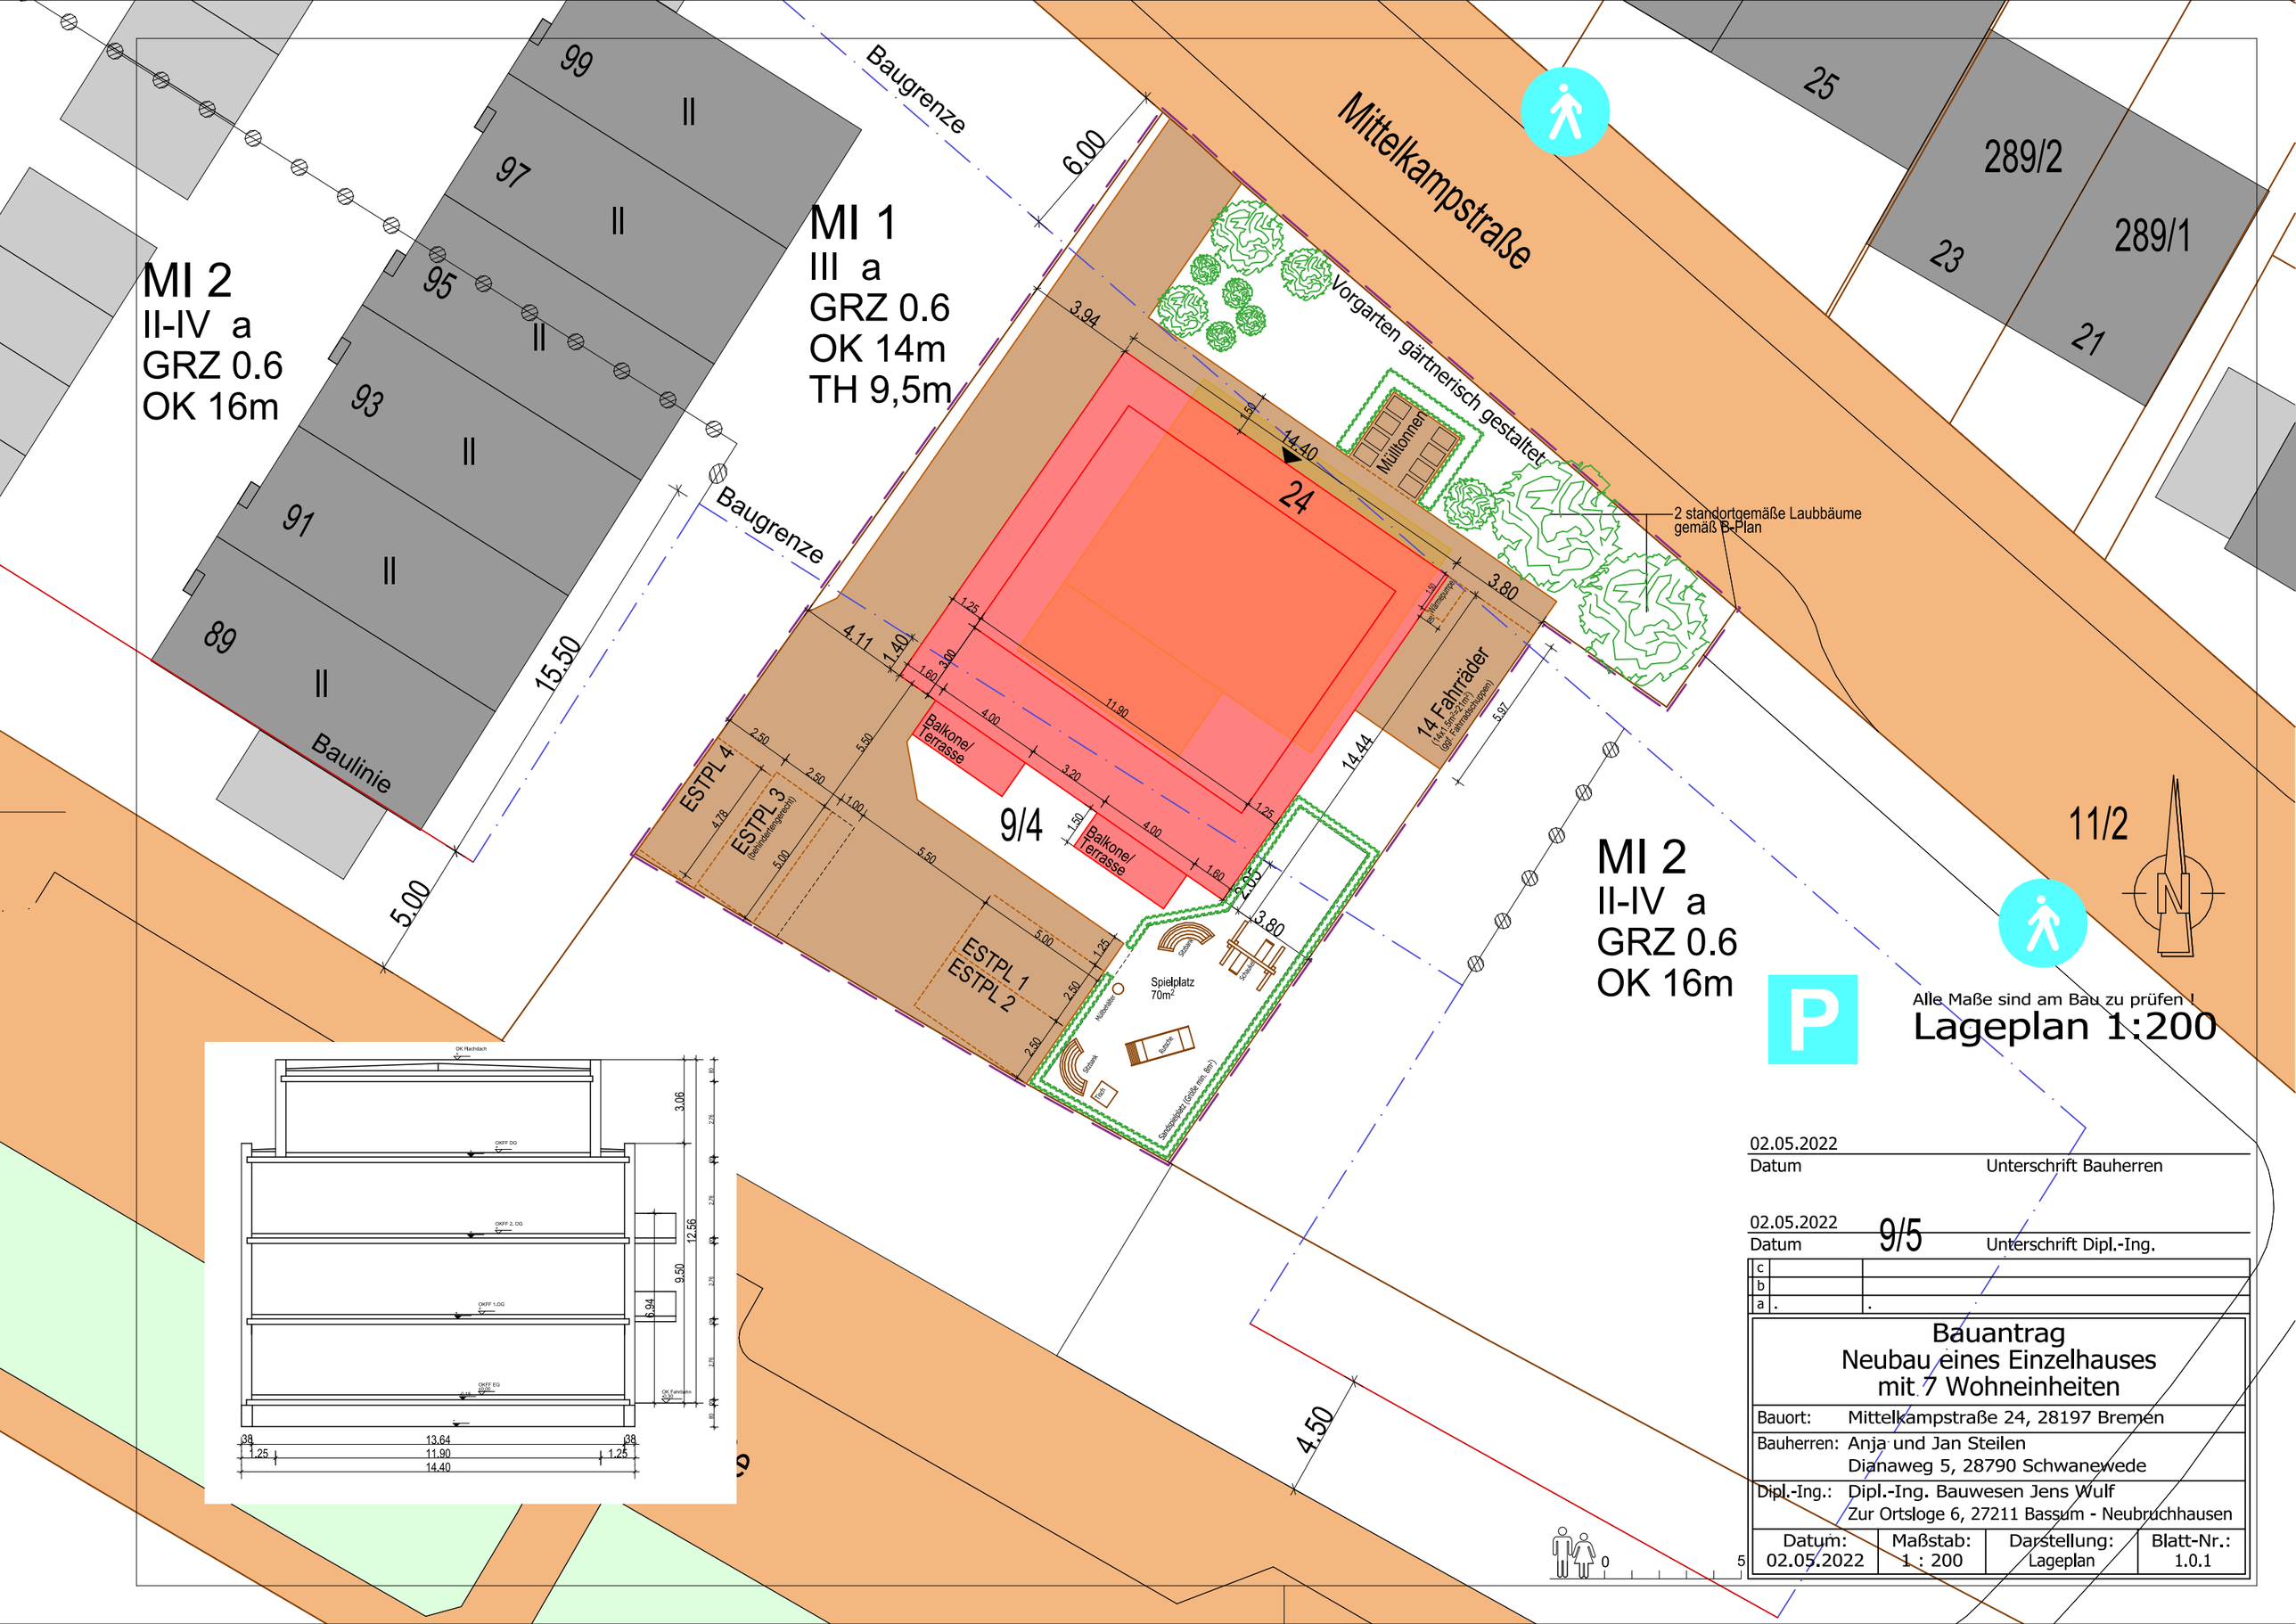

02.05.2022
Datum — Unterschrift Bauherren

02.05.2022
Datum — Unterschrift Dipl.-Ing.

9/5

c		
b		
a	.	.

Bauantrag
Neubau eines Einzelhauses mit 7 Wohneinheiten

Bauort: Mittelkampstraße 24, 28197 Bremen

Bauherren: Anja und Jan Steilen
Dianaweg 5, 28790 Schwanewede

Dipl.-Ing.: Dipl.-Ing. Bauwesen Jens Wulf
Zur Ortsloge 6, 27211 Bassum - Neubruchhausen

Datum:	Maßstab:	Darstellung:	Blatt-Nr.:
02.05.2022	1 : 200	Lageplan	1.0.1