
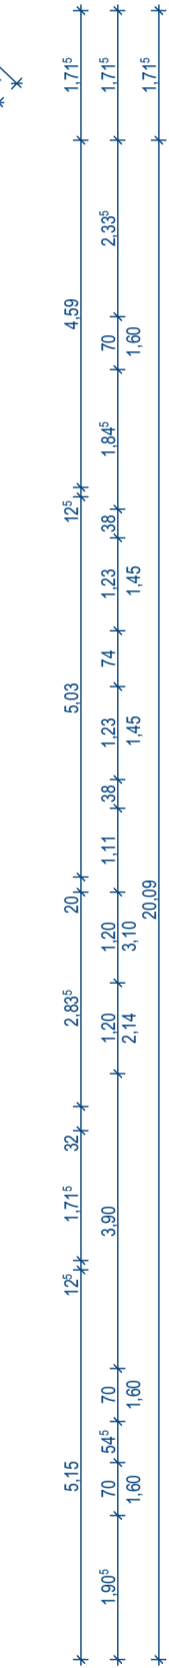


Z:\Ink01\_Projekte\2017\11A\_KÜLZ\_2011\_Plan\02\_Planung\04\_Genehmigungsplanung\Bauantrag\22-11-03\_LP4\_KÜLZ.ph

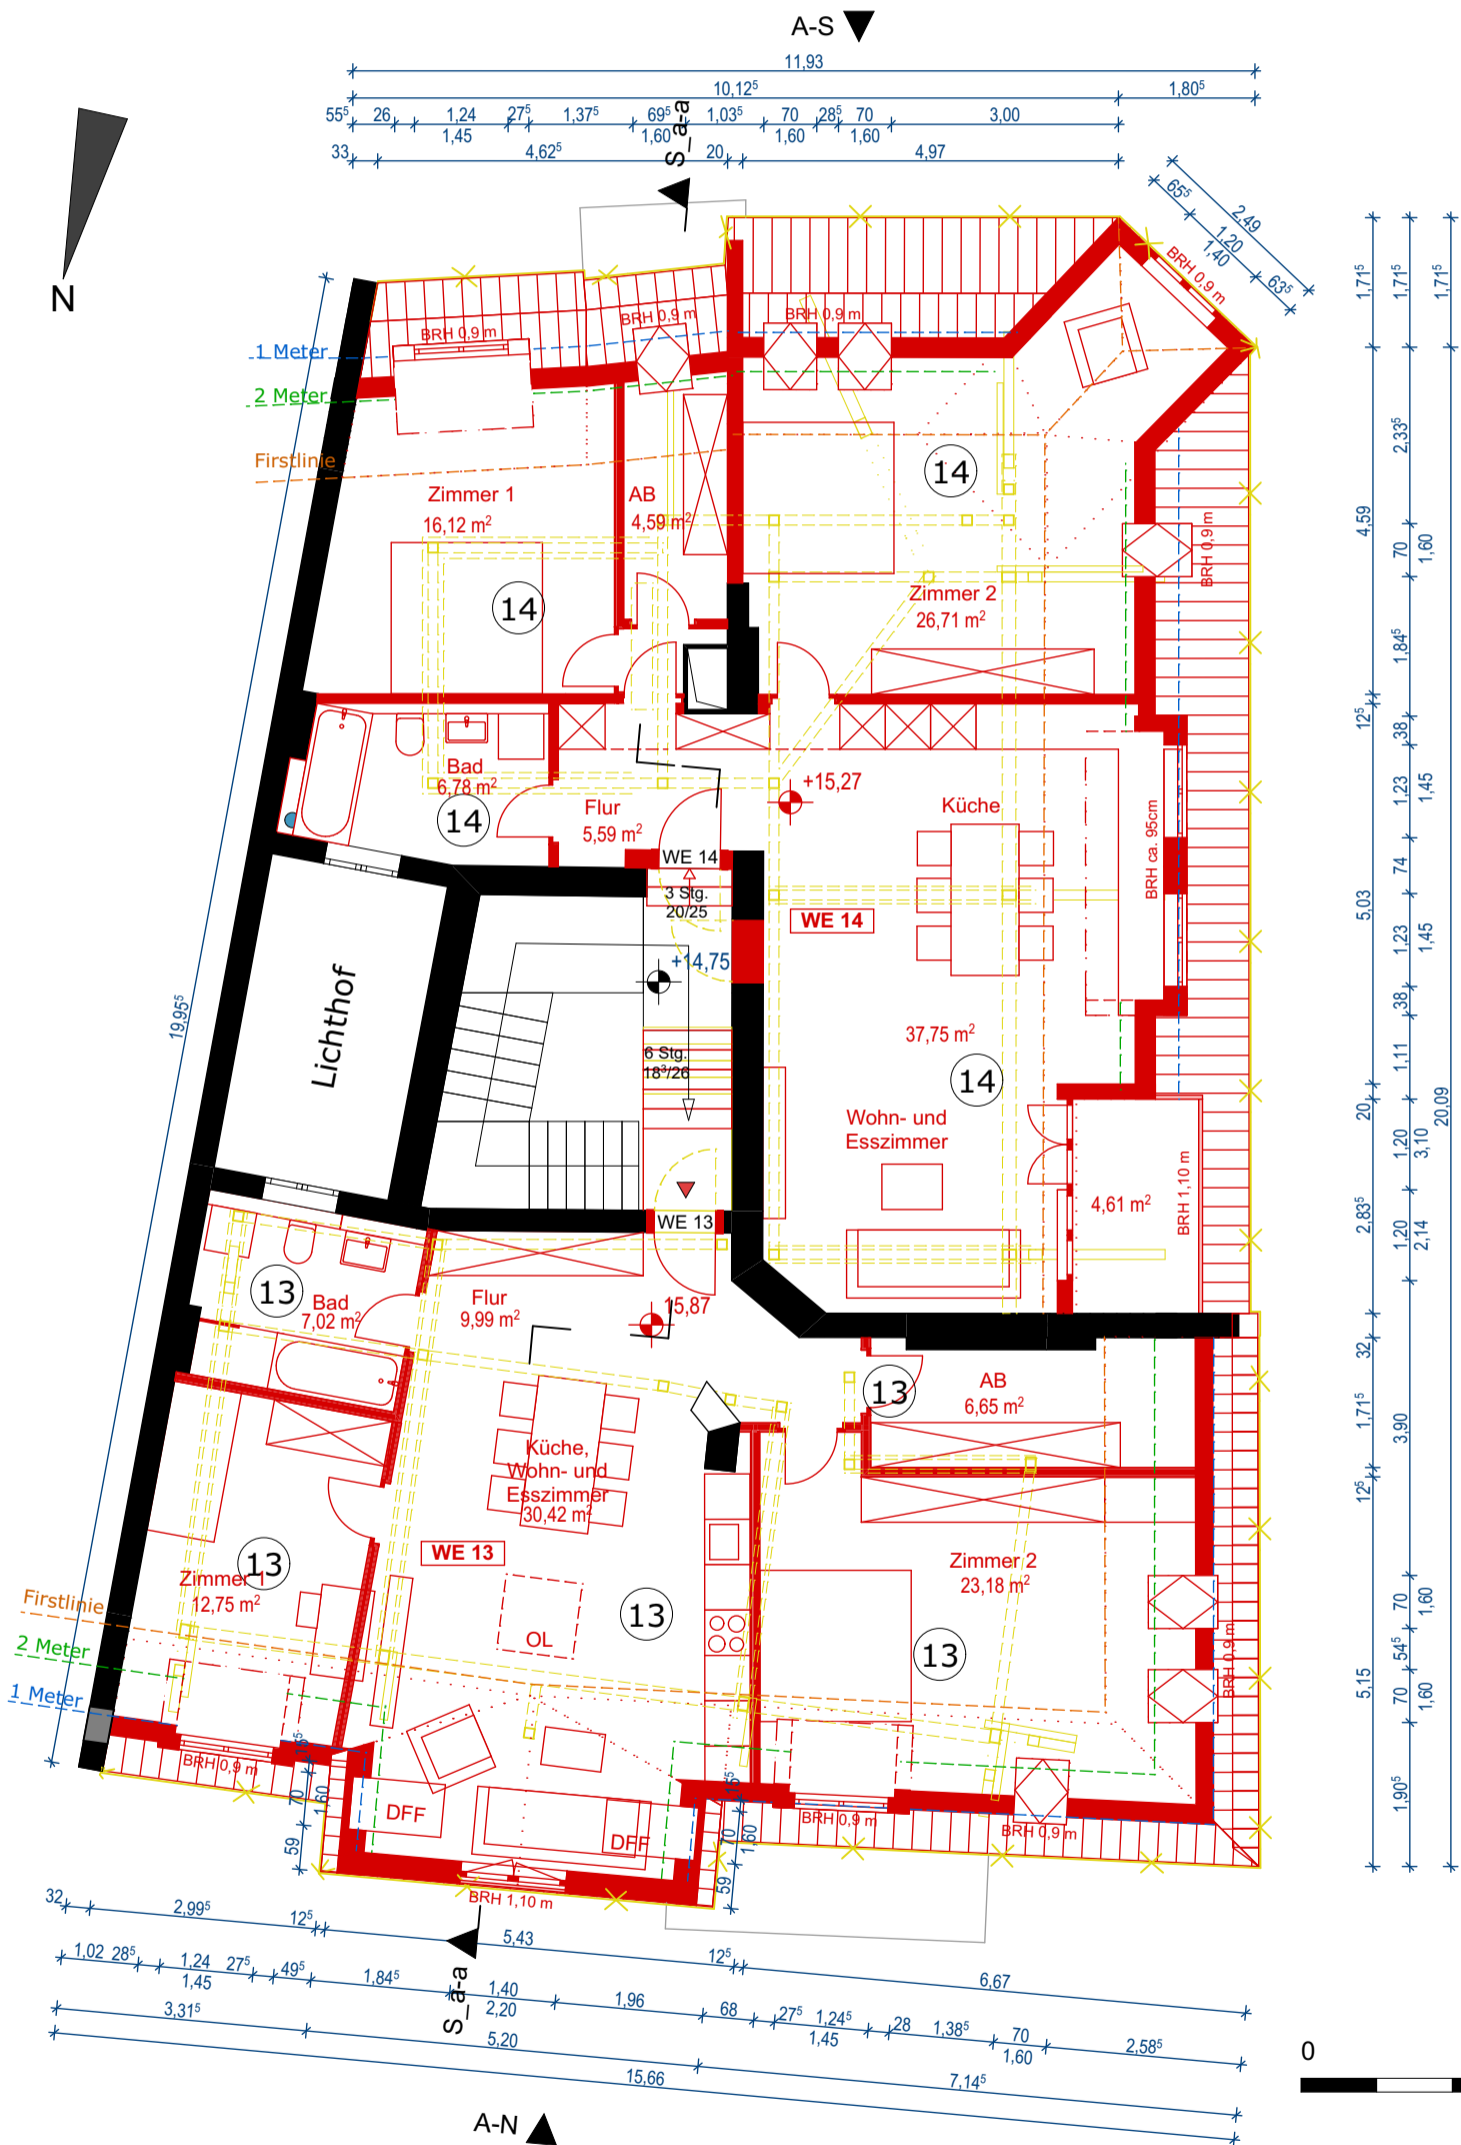

<b>Bauherr</b> SMW Grundbesitz 1 GmbH Herr Haußwald Seeweg 12 12529 Berlin		<b>Bauvorlageberechtigung</b> Fabian Lemmel AK-Nr. 12314		<b>Bauvorhaben</b> Dachgeschossausbau Külzer Straße 2 12169 Berlin		<b>Architekten</b> flink.architekten generalplaner gbr t. 030 36 44 66 23 f. 030 36 44 66 24 mailto:info@flink-architekten.de www.flink-architekten.de	
<b>Gezeichnet</b> s.m.	<b>Planformat</b> DIN A 3	<b>Maßstab</b> 1:100	<b>Plan</b> LP4 Grundriss   Dachgeschoss	<b>Datum</b> 04.11.2022	<b>Plan-N°</b> LP4_GR_DG	<b>Index-N°</b>	