

Grundriß 2. OG

Maßstab 1 : 100


Projekt: **Wohnhaus Auf dem Sandberg 116**
Köln - Poll

Auftraggeber: **hkm Vermögensverwaltung GmbH**
Südliche Hauptstraße 49
83703 Gmund am Tegernsee

Gemarkung: Poll
Flur: 39


Bemerkungen:

Zeichnungsnummer: **2022026-05** erstellt am: 29. April 2022

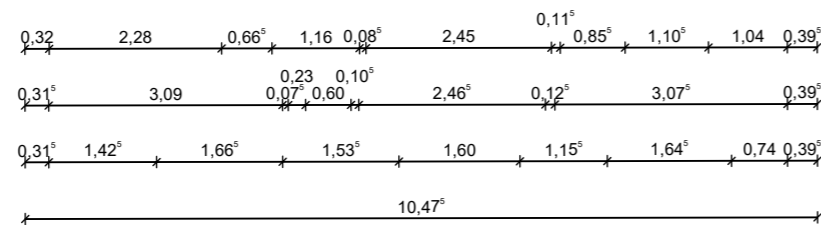

Auf dem Sandberg


INGENIEURVERMESSUNG STEIN
Gladbacher Straße 32
51429 Bergisch Gladbach
Tel.: 0175 94 67 162
kontakt@ivstein.de


Dipl.-Ing. Vermessung