



▼ Erdgeschoss

GESAMTFLÄCHE: 75.80 m² • WOHNFLÄCHE: 75.80 m² • RÄUME: 8

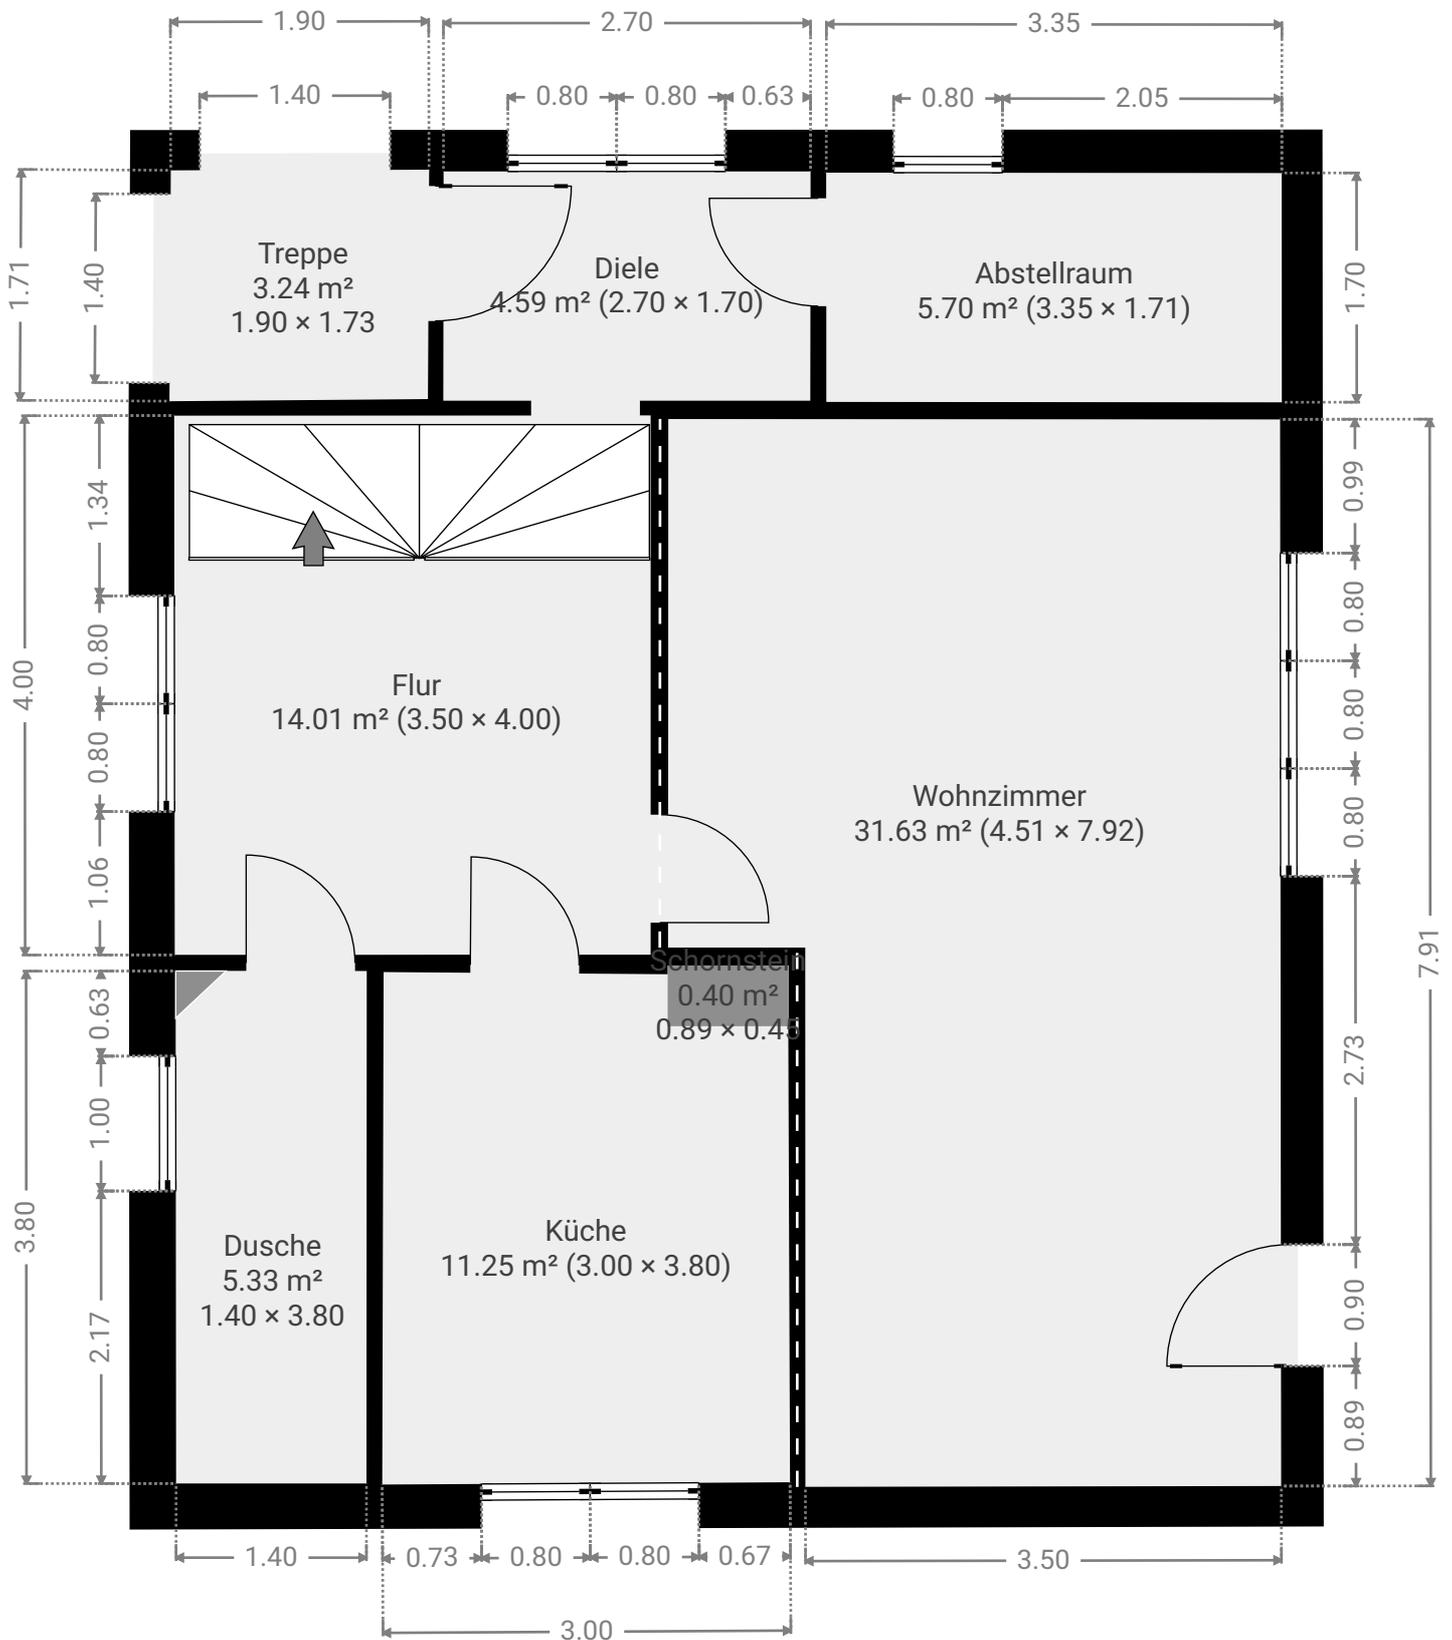

▼ Obergeschoss

GESAMTFLÄCHE: 58.76 m² • WOHNFLÄCHE: 58.76 m² • RÄUME: 4

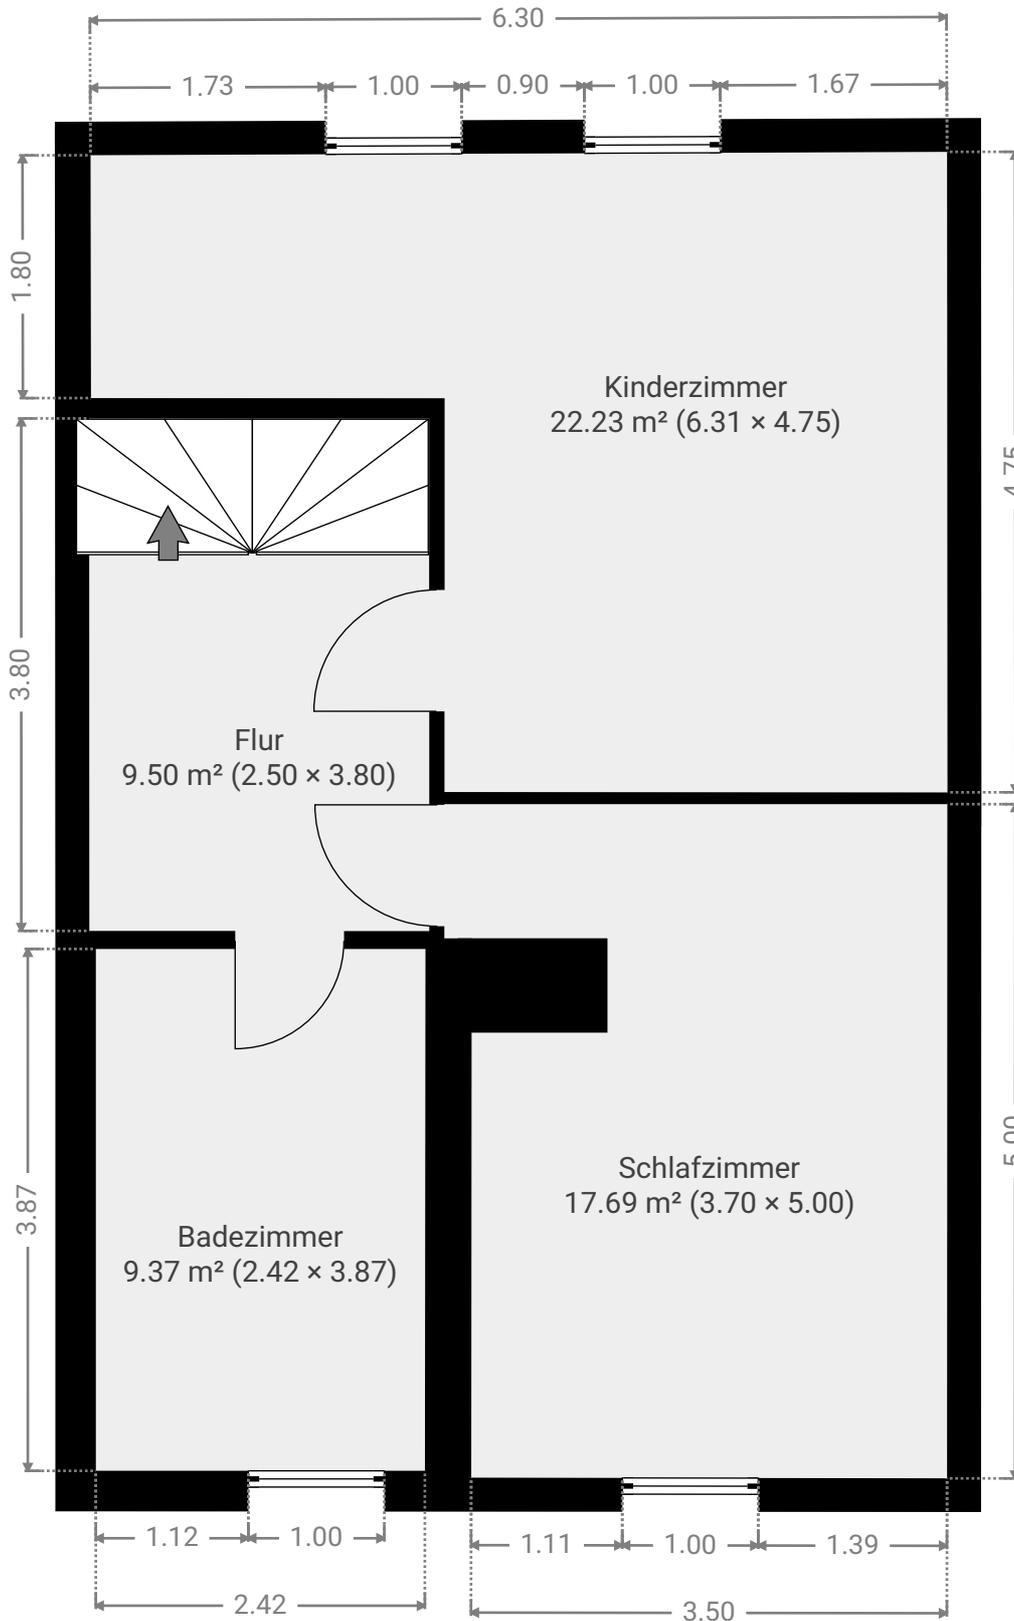

▼ Keller

GESAMTFLÄCHE: 60.78 m² • WOHNFLÄCHE: 27.90 m² • RÄUME: 7

