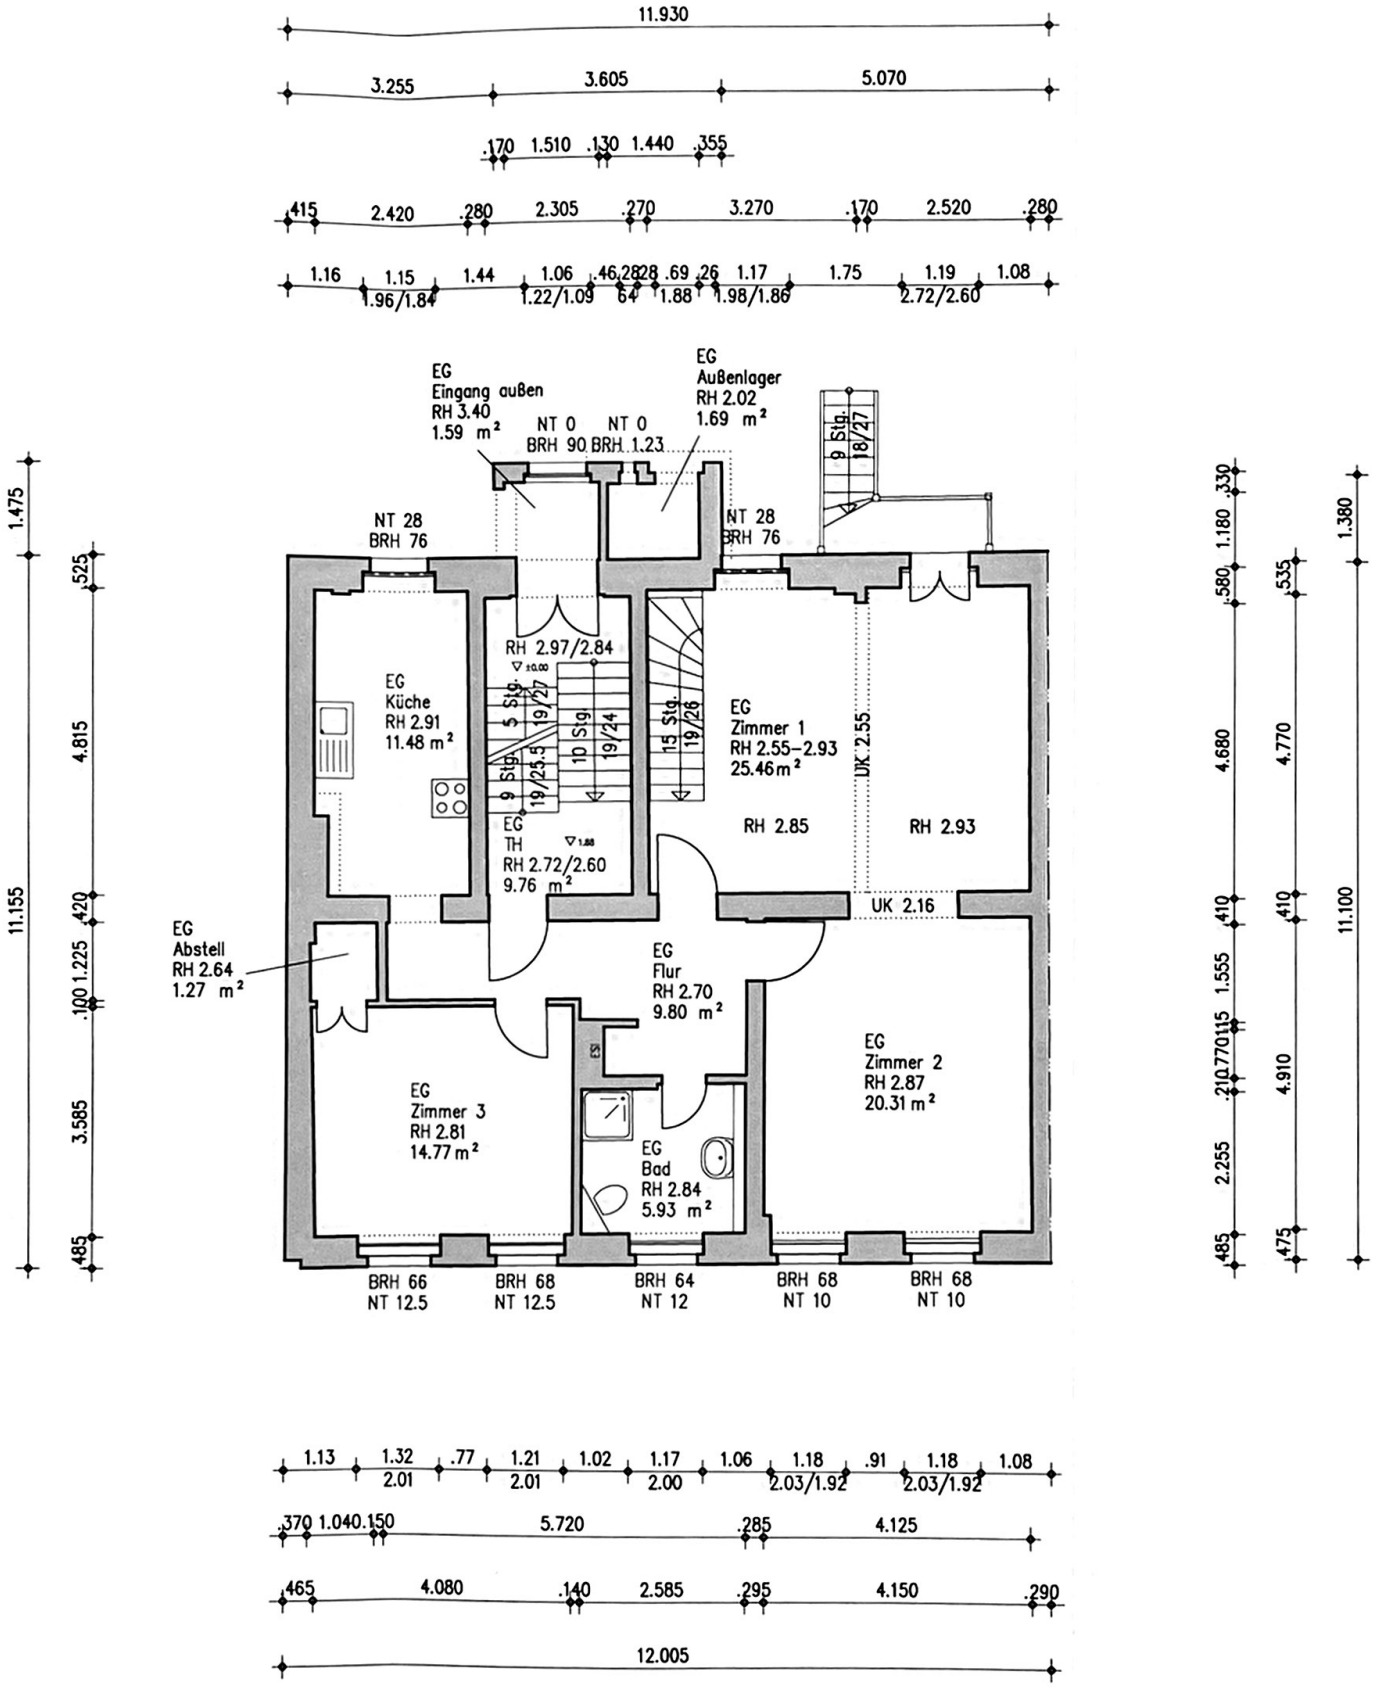
11.930
3.255
3.605
5.070
.170 1.510 .130 1.440 .355
.415 2.420 .280 2.305 .270 3.270 .170 2.520 .280
1.16 1.15 1.44 1.06 .46 .28 .28 .69 .26 1.17 1.75 1.19 1.08
1.96/1.84 1.22/1.09 .64 1.88 1.98/1.86 2.72/2.60
EG
Eingang außen
RH 3.40
1.59 m²
NT 0
BRH 90
NT 0
BRH 1.23
EG
Außenlager
RH 2.02
1.69 m²
9 Stg.
18/27
NT 28
BRH 76
NT 28
BRH 76
RH 2.97/2.84
EG
Küche
RH 2.91
11.48 m²
5 Stg.
19/27
9 Stg.
19/23.5
10 Stg.
19/24
15 Stg.
19/26
EG
Zimmer 1
RH 2.55–2.93
25.46 m²
UK 2.55
EG
TH
RH 2.72/2.60
9.76 m²
RH 2.85
RH 2.93
UK 2.16
EG
Abstell
RH 2.64
1.27 m²
EG
Flur
RH 2.70
9.80 m²
EG
Zimmer 2
RH 2.87
20.31 m²
EG
Zimmer 3
RH 2.81
14.77 m²
EG
Bad
RH 2.84
5.93 m²
BRH 66
NT 12.5
BRH 68
NT 12.5
BRH 64
NT 12
BRH 68
NT 10
BRH 68
NT 10
1.475
.525
4.815
11.155
.420
1.225
.100
3.585
.485
.330
1.180
.580
4.680
.410
1.555
.115
.770
.210
2.255
.485
.535
4.770
.410
4.910
.475
1.380
11.100
1.13 1.32 .77 1.21 1.02 1.17 1.06 1.18 .91 1.18 1.08
2.01 2.01 2.00 2.03/1.92 2.03/1.92
.370 1.040 .150 5.720 .285 4.125
.465 4.080 .140 2.585 .295 4.150 .290
12.005