


WHG. GES. WFL.
ca. 28,40 qm

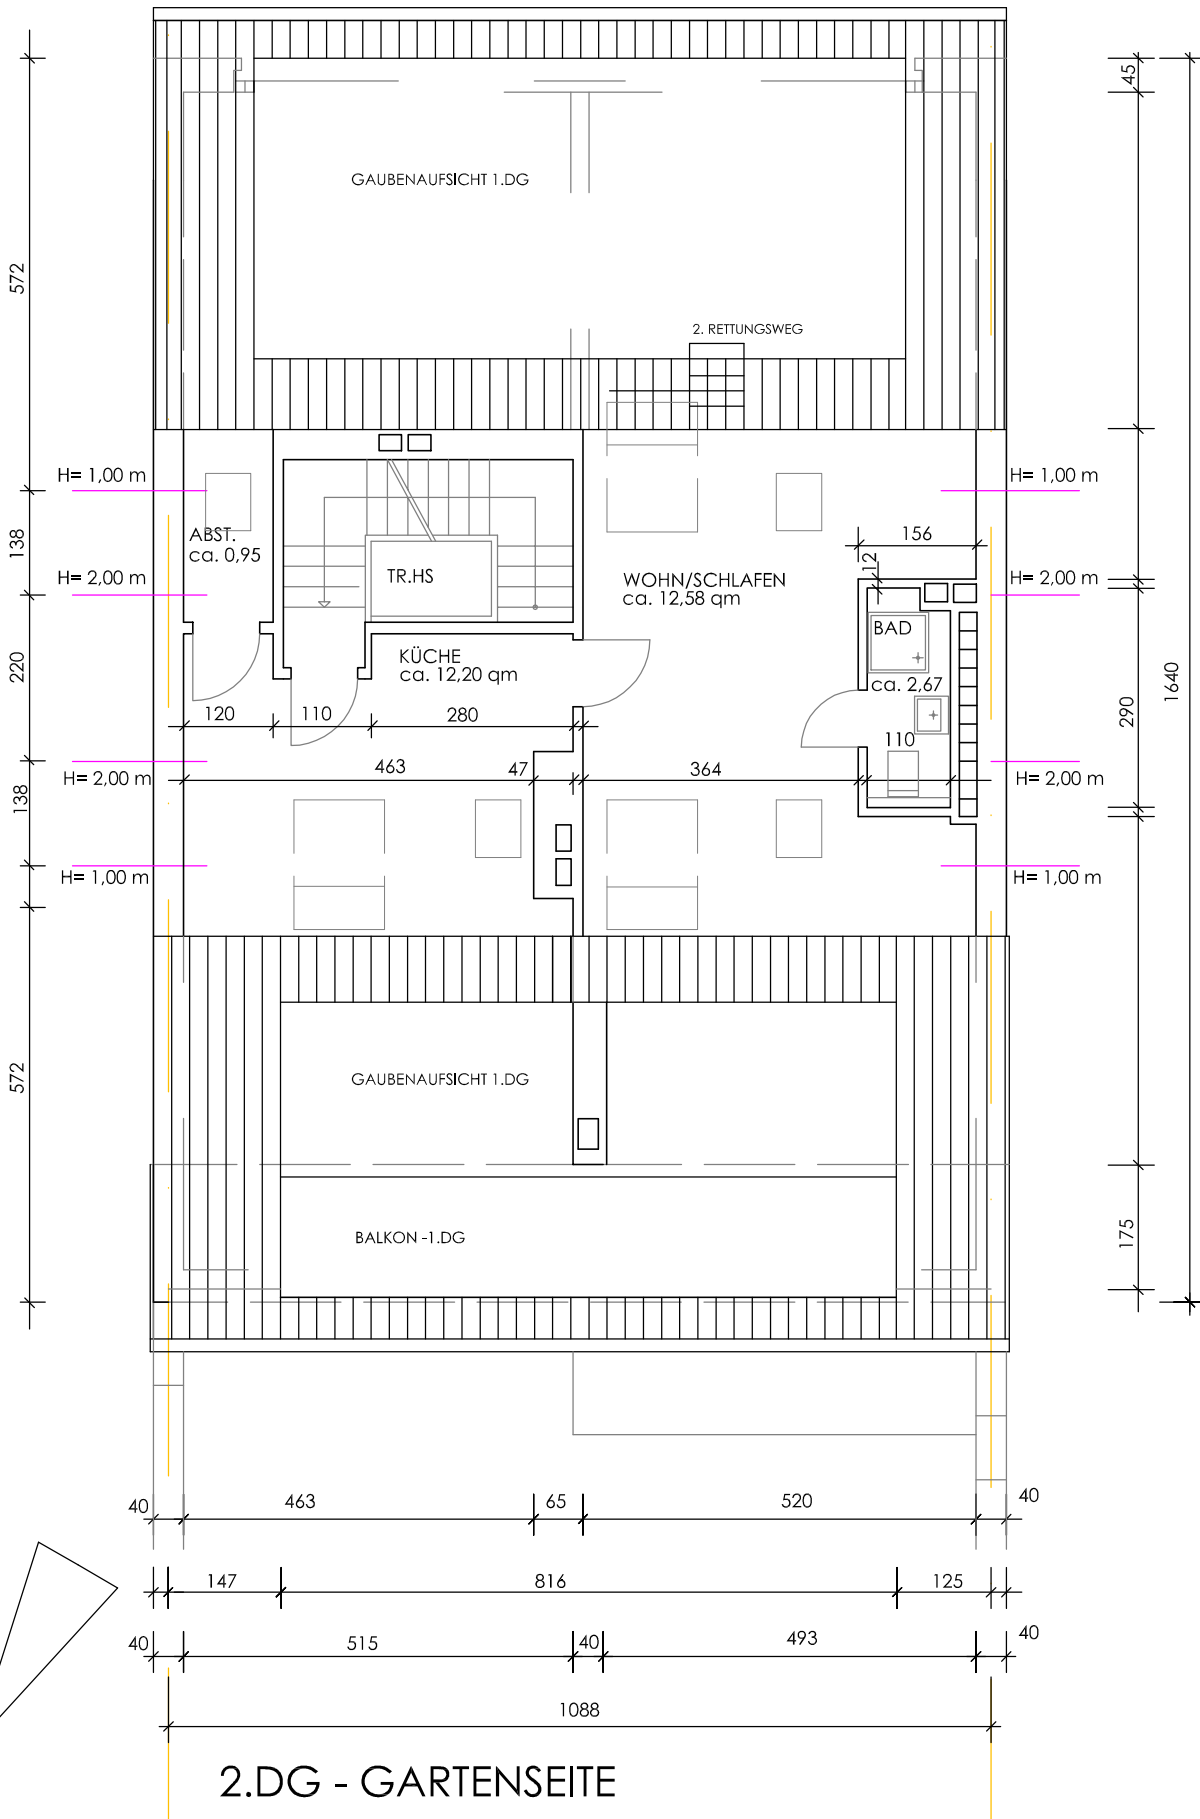

2.DG - GARTENSEITE

| | |
|--|------------------------------|
| BAUWERKSTÄTTE WOHNHAUS ARNOLDSSTRASSE 19 40279 DÜSSELDORF | KEINZEL-BAU 670 |
| BAUHER DR. WERNER KUNZE ARNOLDSSTRASSE 19 40279 DÜSSELDORF | BLATTGRÖSSE DIN A4 |
| DARSTELLUNG GRUNDRISS 2. DACHGESCHOSS TÜRBEREICH | ZEICHNUNG-NR. 06 |
| | STATUS GRUNDRISS PL-HP |
| DIPLOM-ING. HEIKE PETERMANN-HESS ARCHITECTIN (FH) AK NW IM ROTTFELD 7 40239 DÜSSELDORF TEL. 0211-625916 FAX 0211-624174 | |