


DACHGESCHOSS

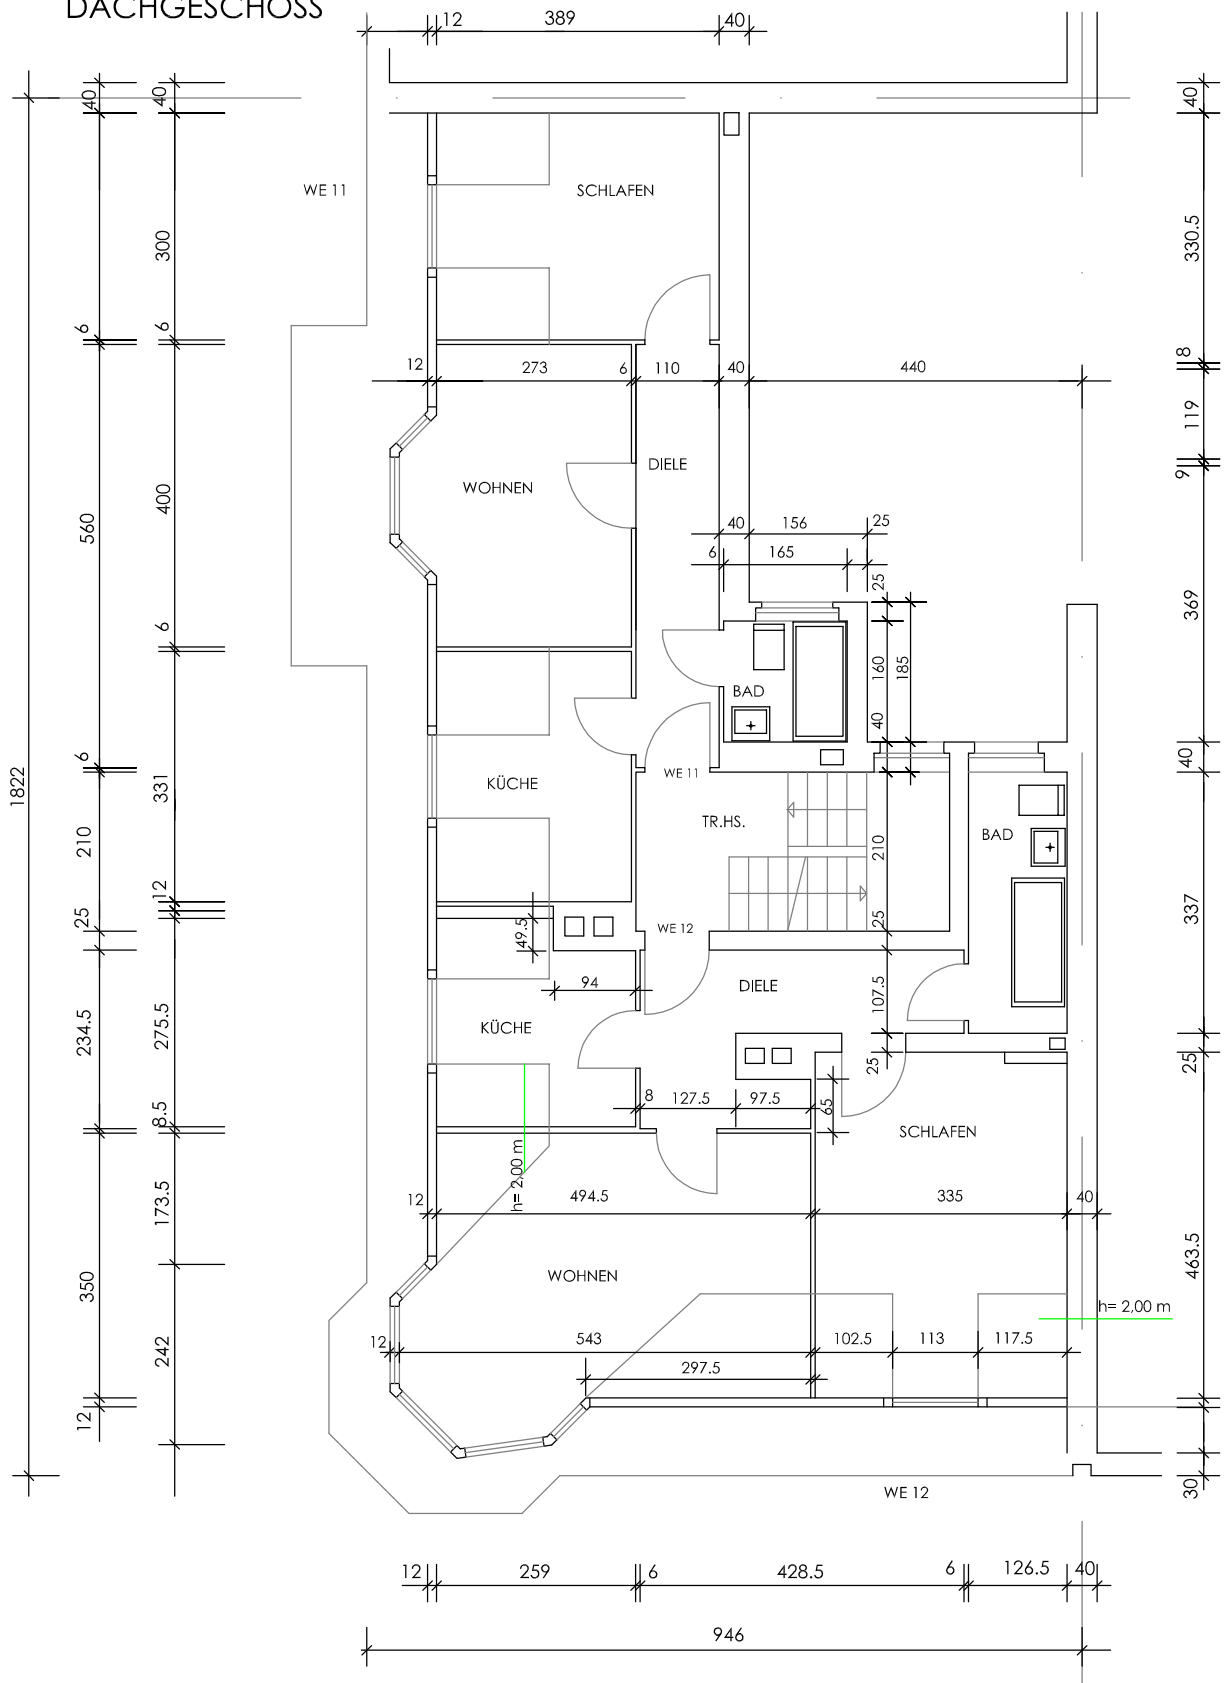

	DIPL.-ING. HEIKE PETERMANN-HESS ARCHITEKTIN (FH) AK NW	BAUMASSNAHME WOHNHAUS TALSTRASSE 79 40217 DÜSSELDORF	KENNZ. BM. 703
	IM ROTTFELD 7 TEL. 0211-625916	40239 DÜSSELDORF FAX 0211-624174	M. 1:100 BLATTGRÖSSE DIN A4
EIGENTÜMER		DARSTELLUNG GRUNDRISS DG	ZEICHNG. NR. 07
		TEILBEREICH BESTAND	DATUM 16.01.2009 PL. HF