


Vermasste Wohnungsgrundrisse

3. OG Wohnungen 16 bis 20

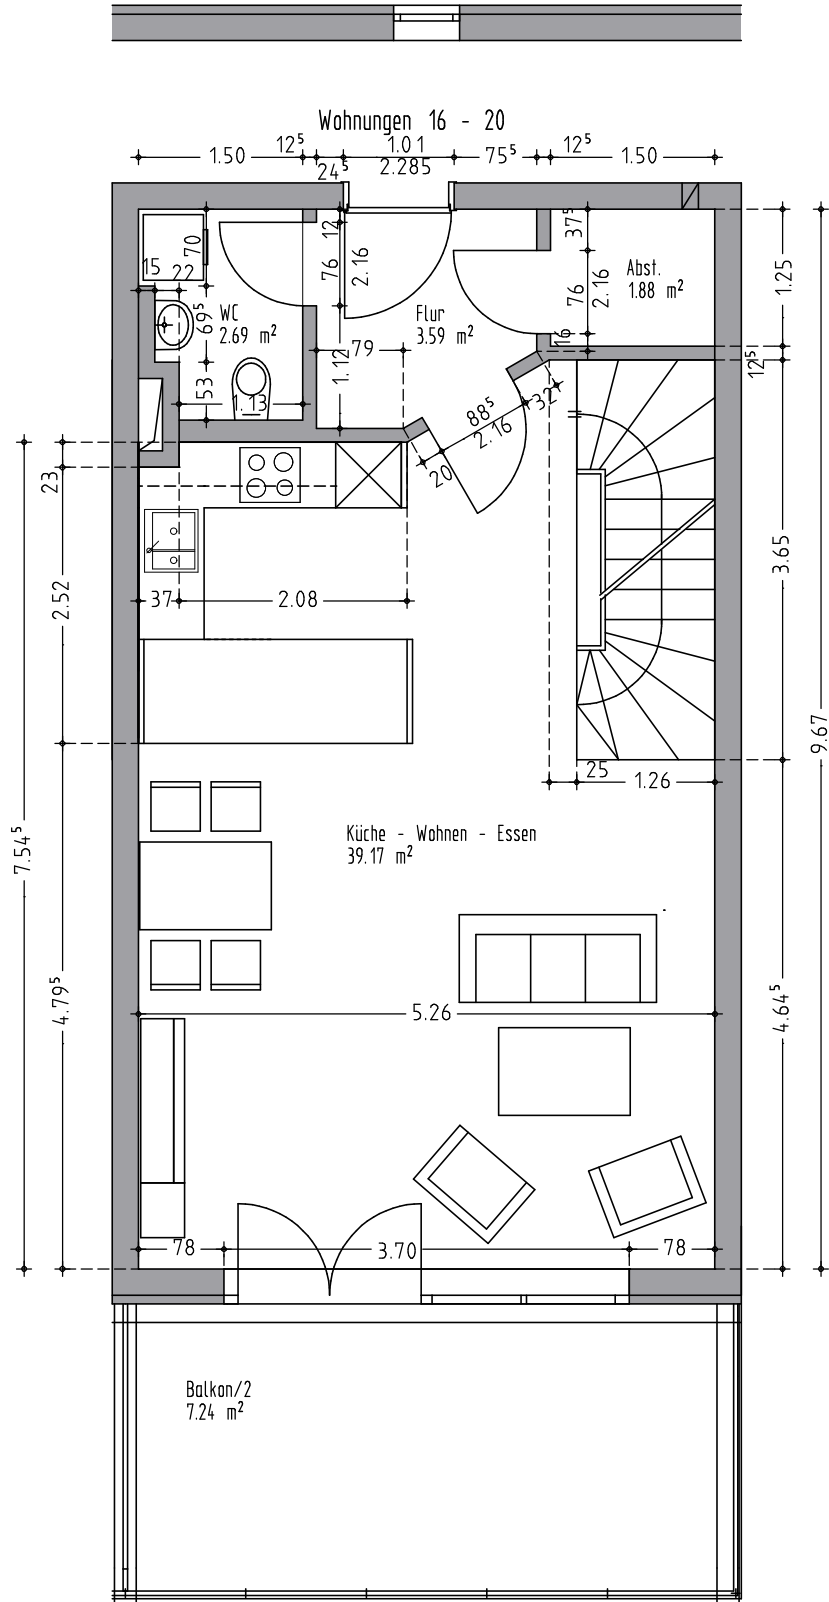

Vermaasste Wohnungsgrundrisse
4. OG Wohnungen 16 bis 20

