


SCHNITT A - A

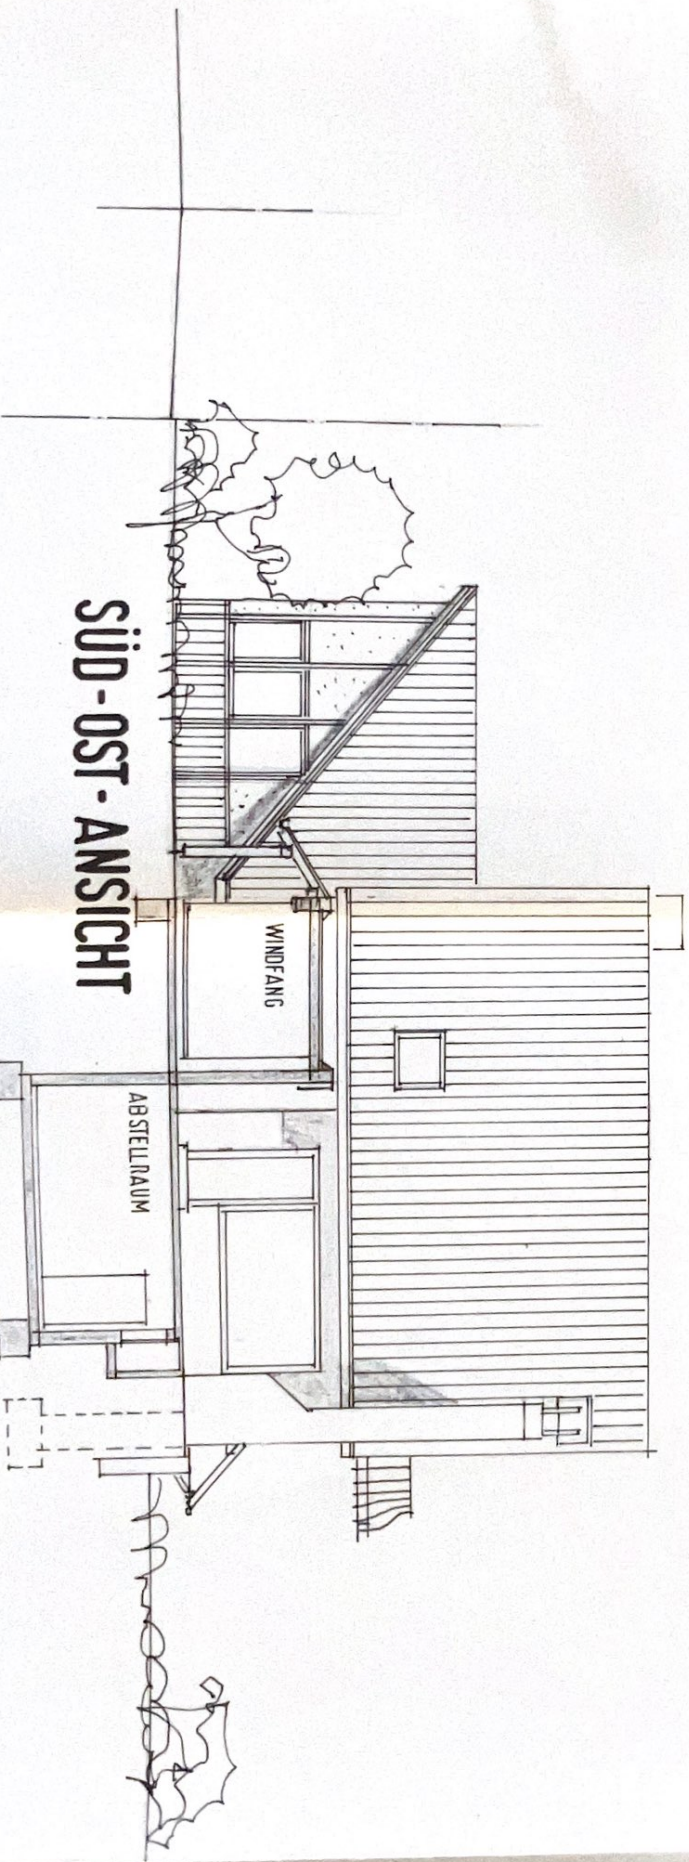

SÜD-OST-ANSICHT

SCHNITT B - B