



ZEICHNUNG ZUM NEUBAUOBJEKT IN HELMSTEDT STREPLINGERODE FÜR DIE FIR

AUSFÜHRU

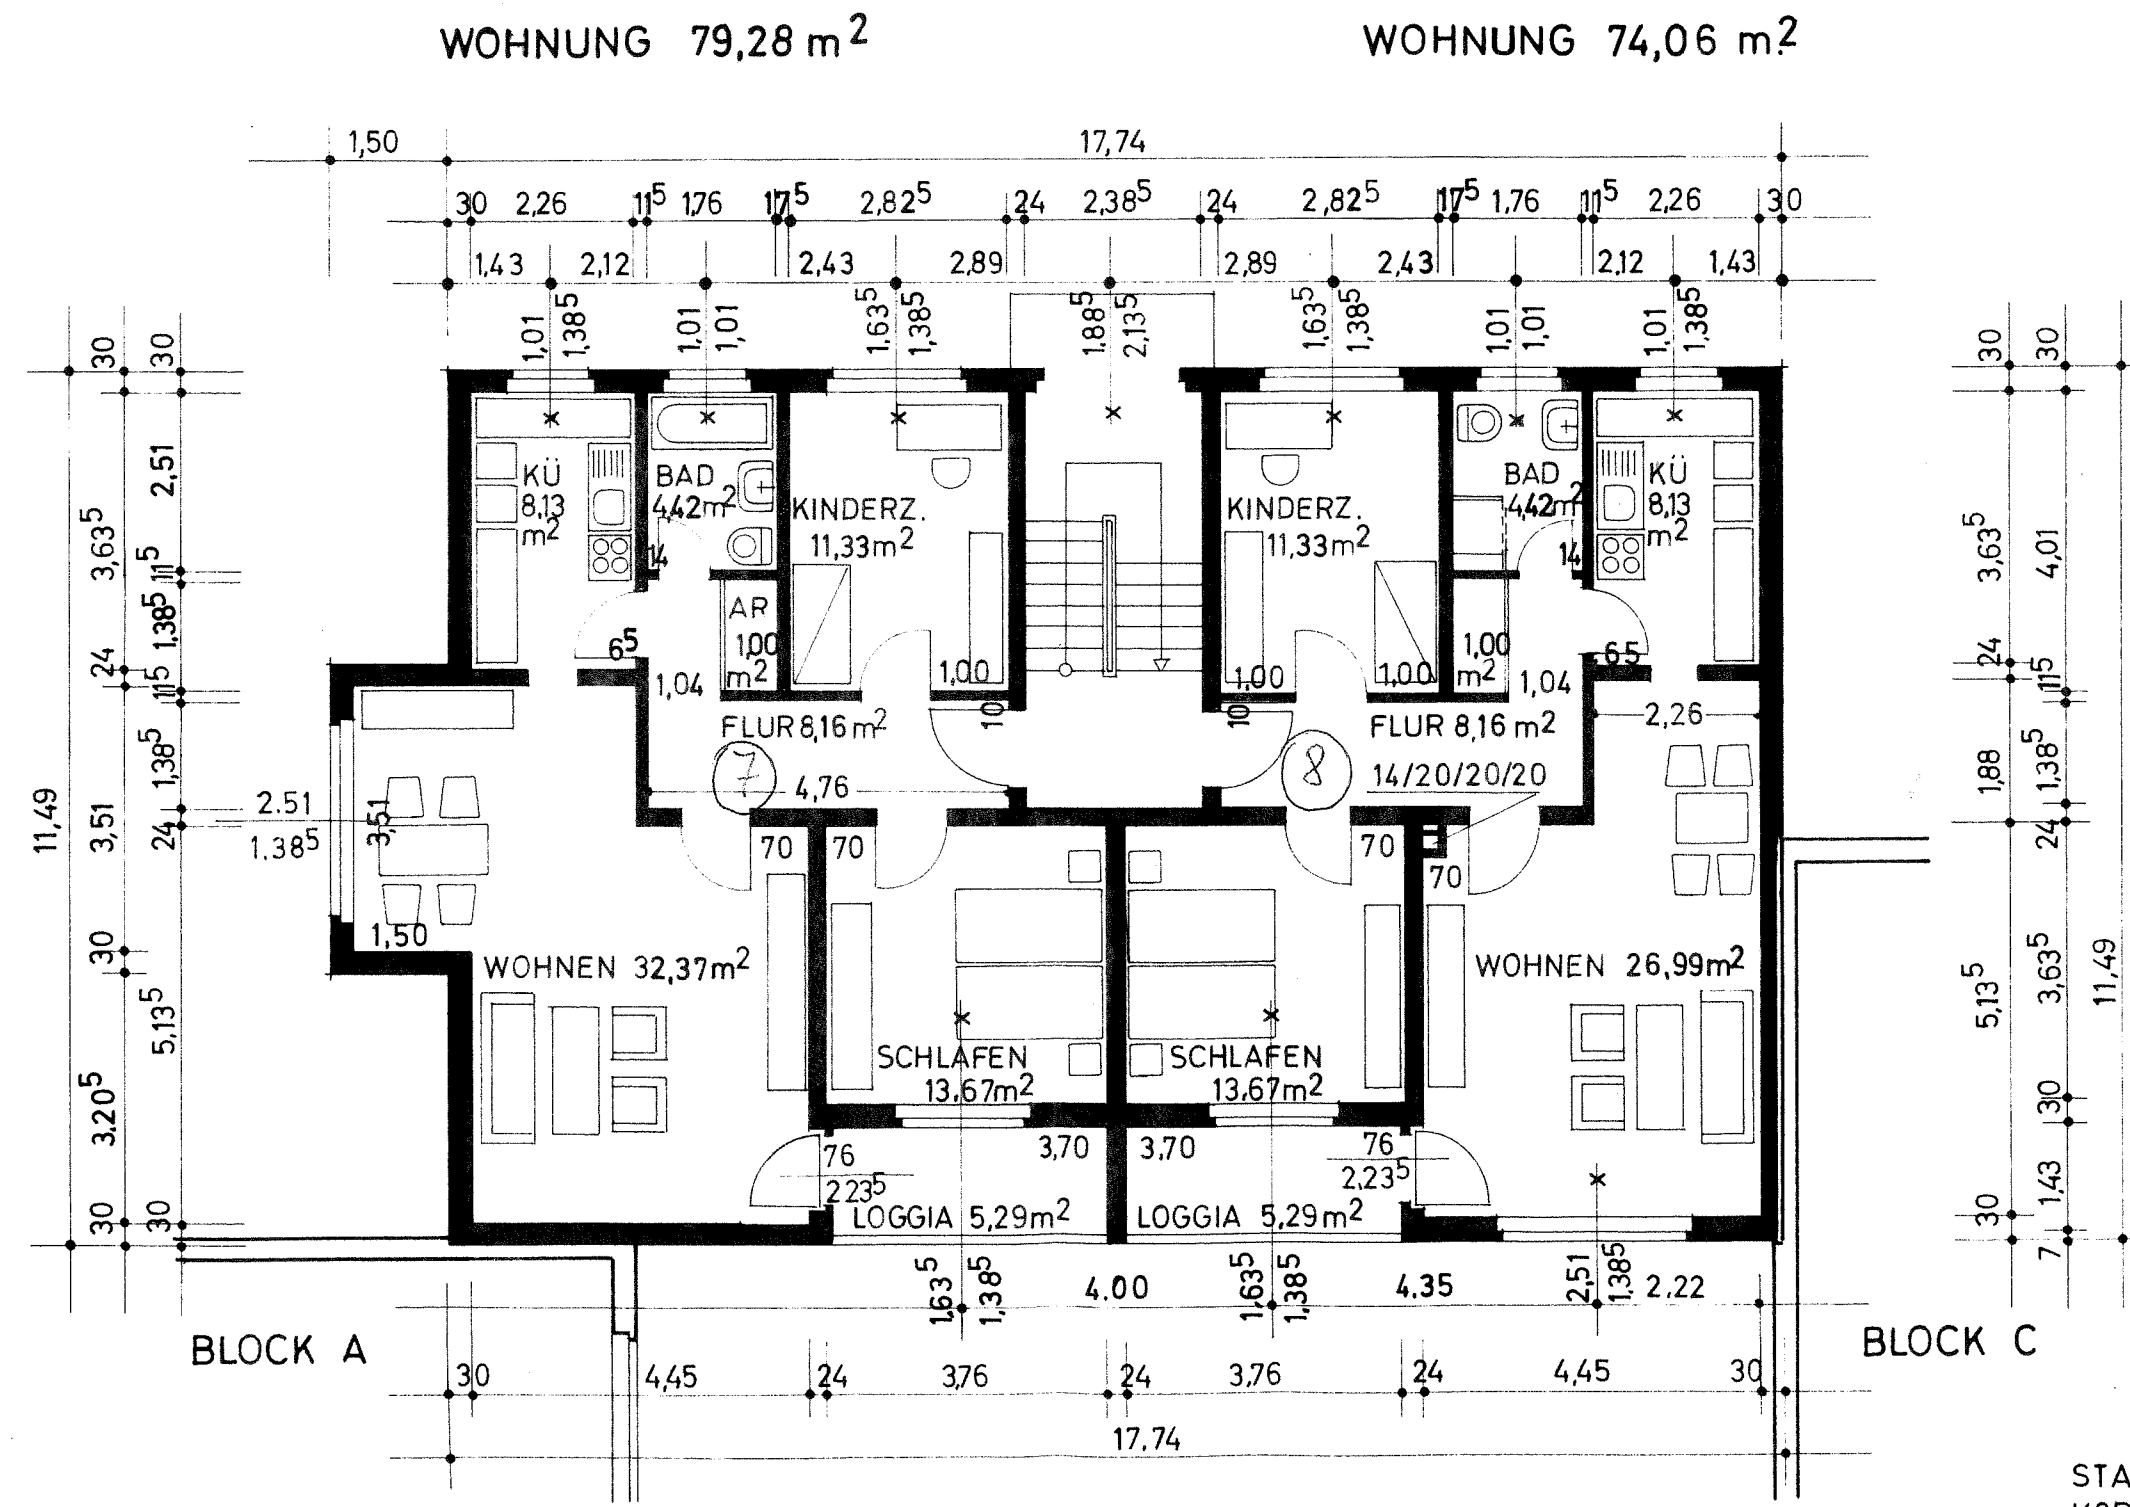

STAHLZARGEN	
KORRIDORTÜREN	1,0
ZIMMERTÜREN	0,
BADEZIMMERTÜREN	
KELLERTÜREN	0,
BRÜSTUNGSHÖHE	0



ZEICHNUNG ZUM NEUBAUOBJEKT IN HELMSTEDT STREPLINGERODE FÜR DIE
AUSFÜ

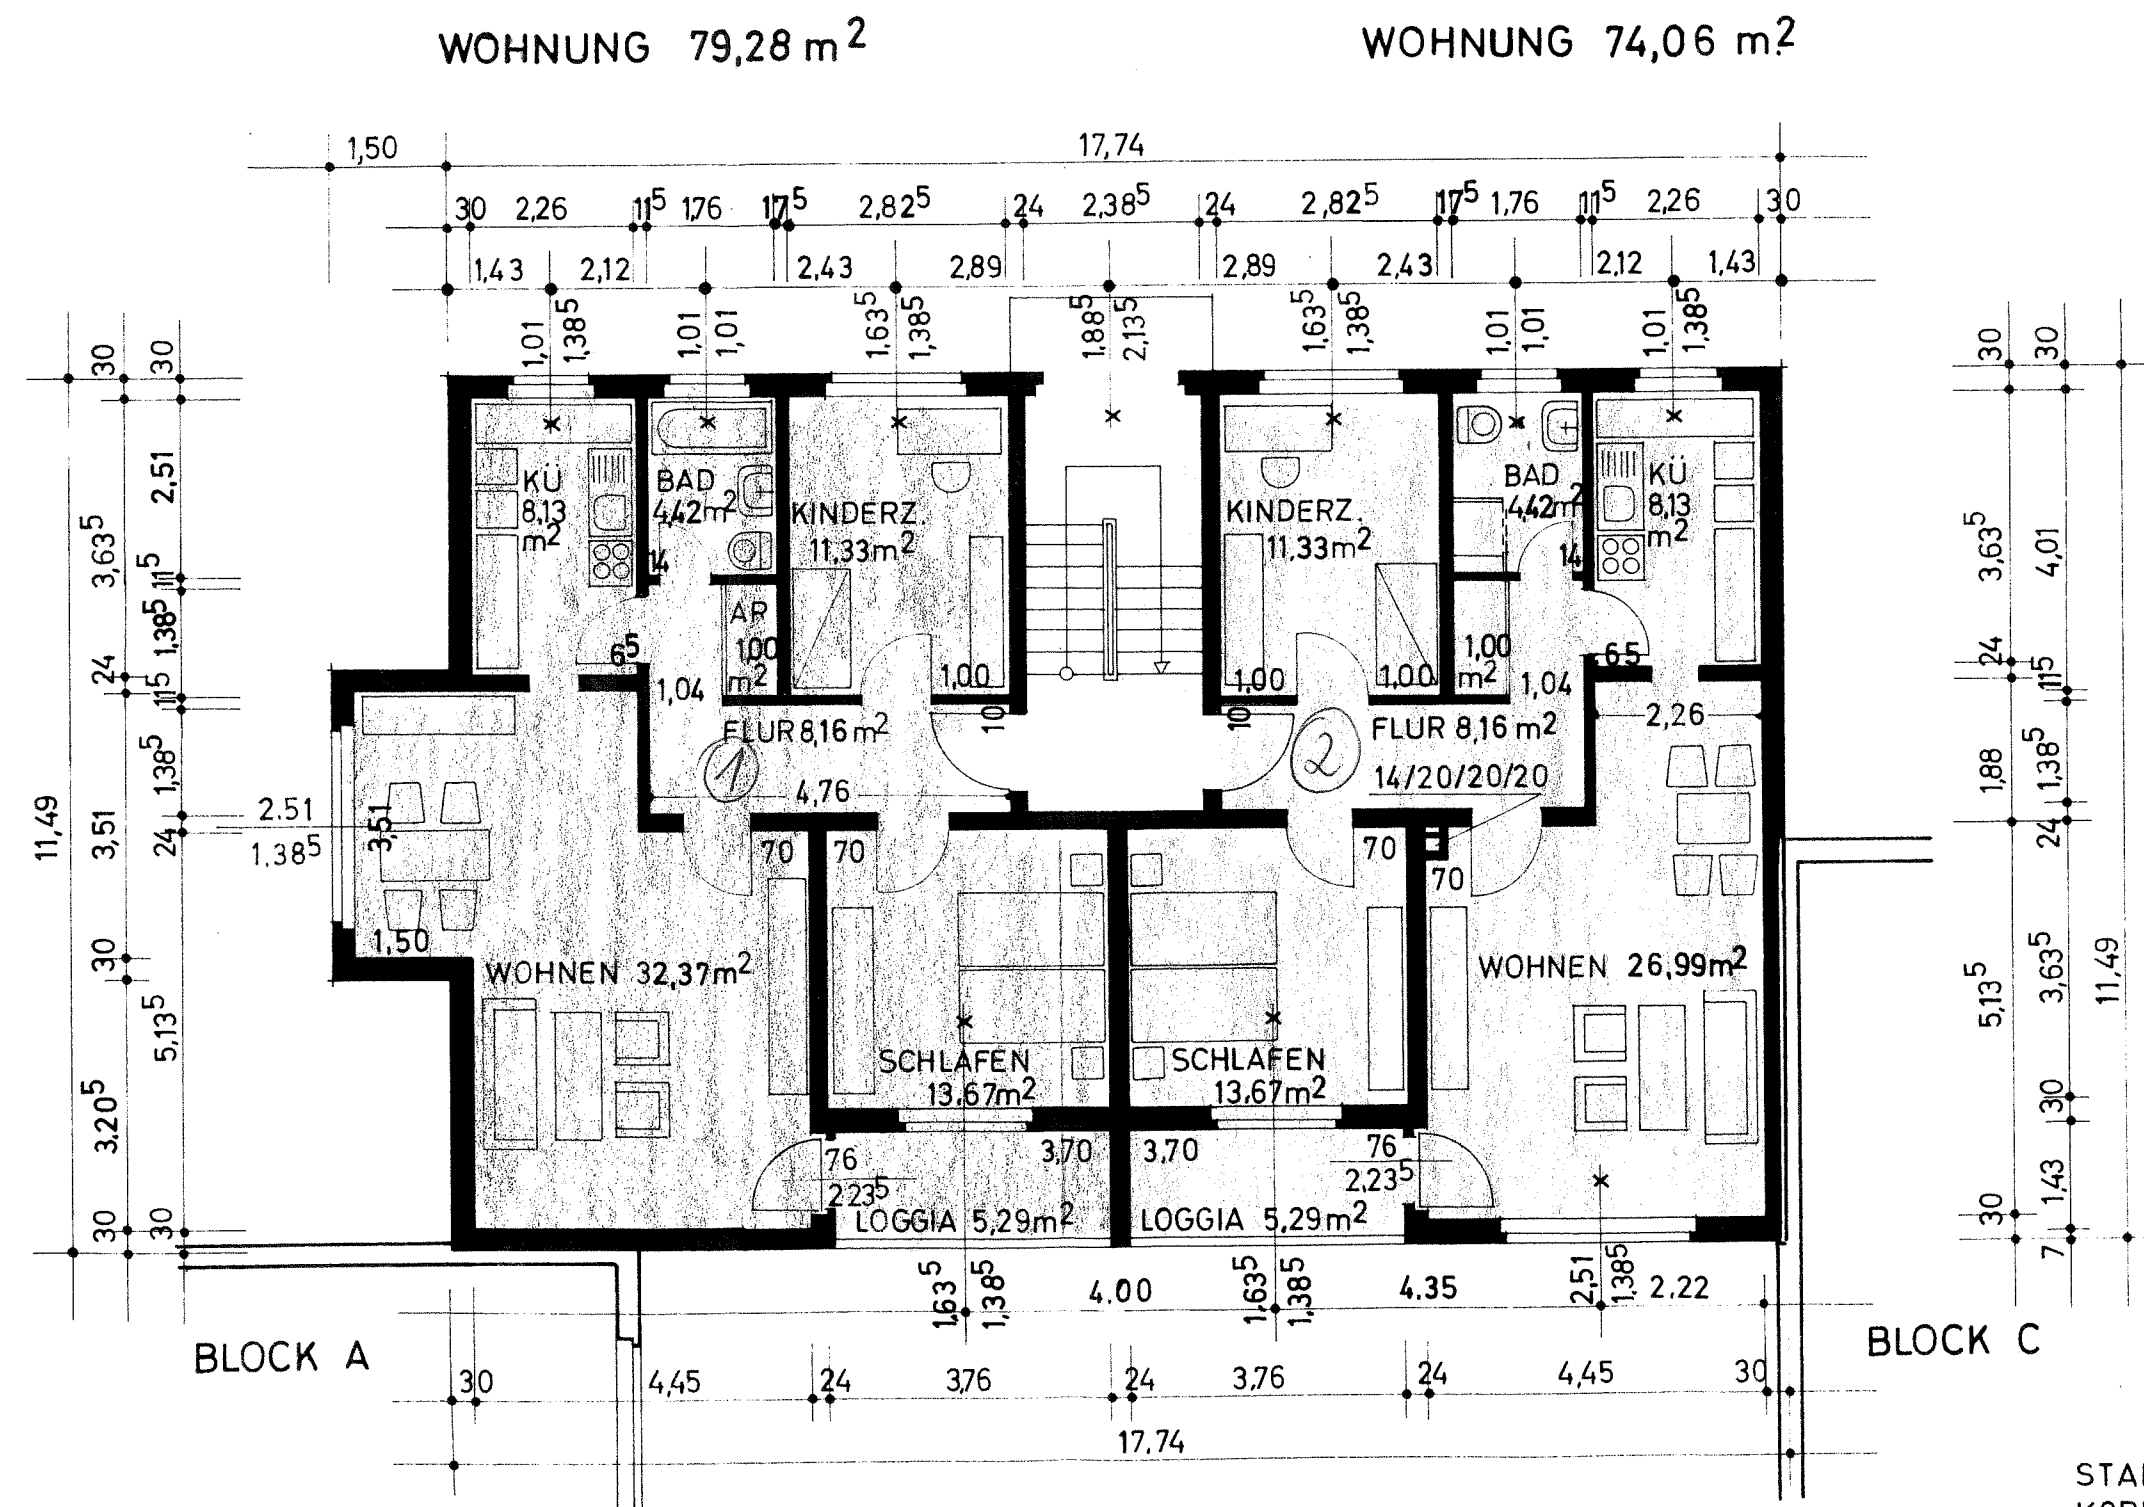

ERDGESCHOSS


STAHLZARGE
KORRIDORTÜ
ZIMMERTÜR
BADEZIMMEI
KELLERTÜR

FÜHRUNGSPLAN

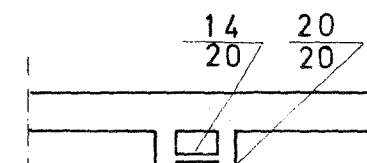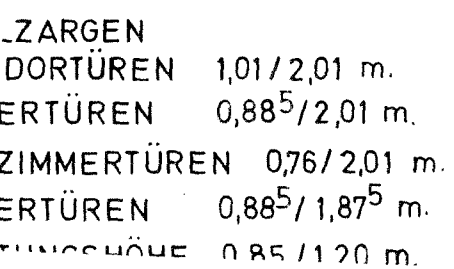

ZEICHNUNG ZUM NEUBAUOBJEKT IN HELMSTEDT STREPLINGERODE FÜR DIE FIRMA H.

AUSFÜHRUNG

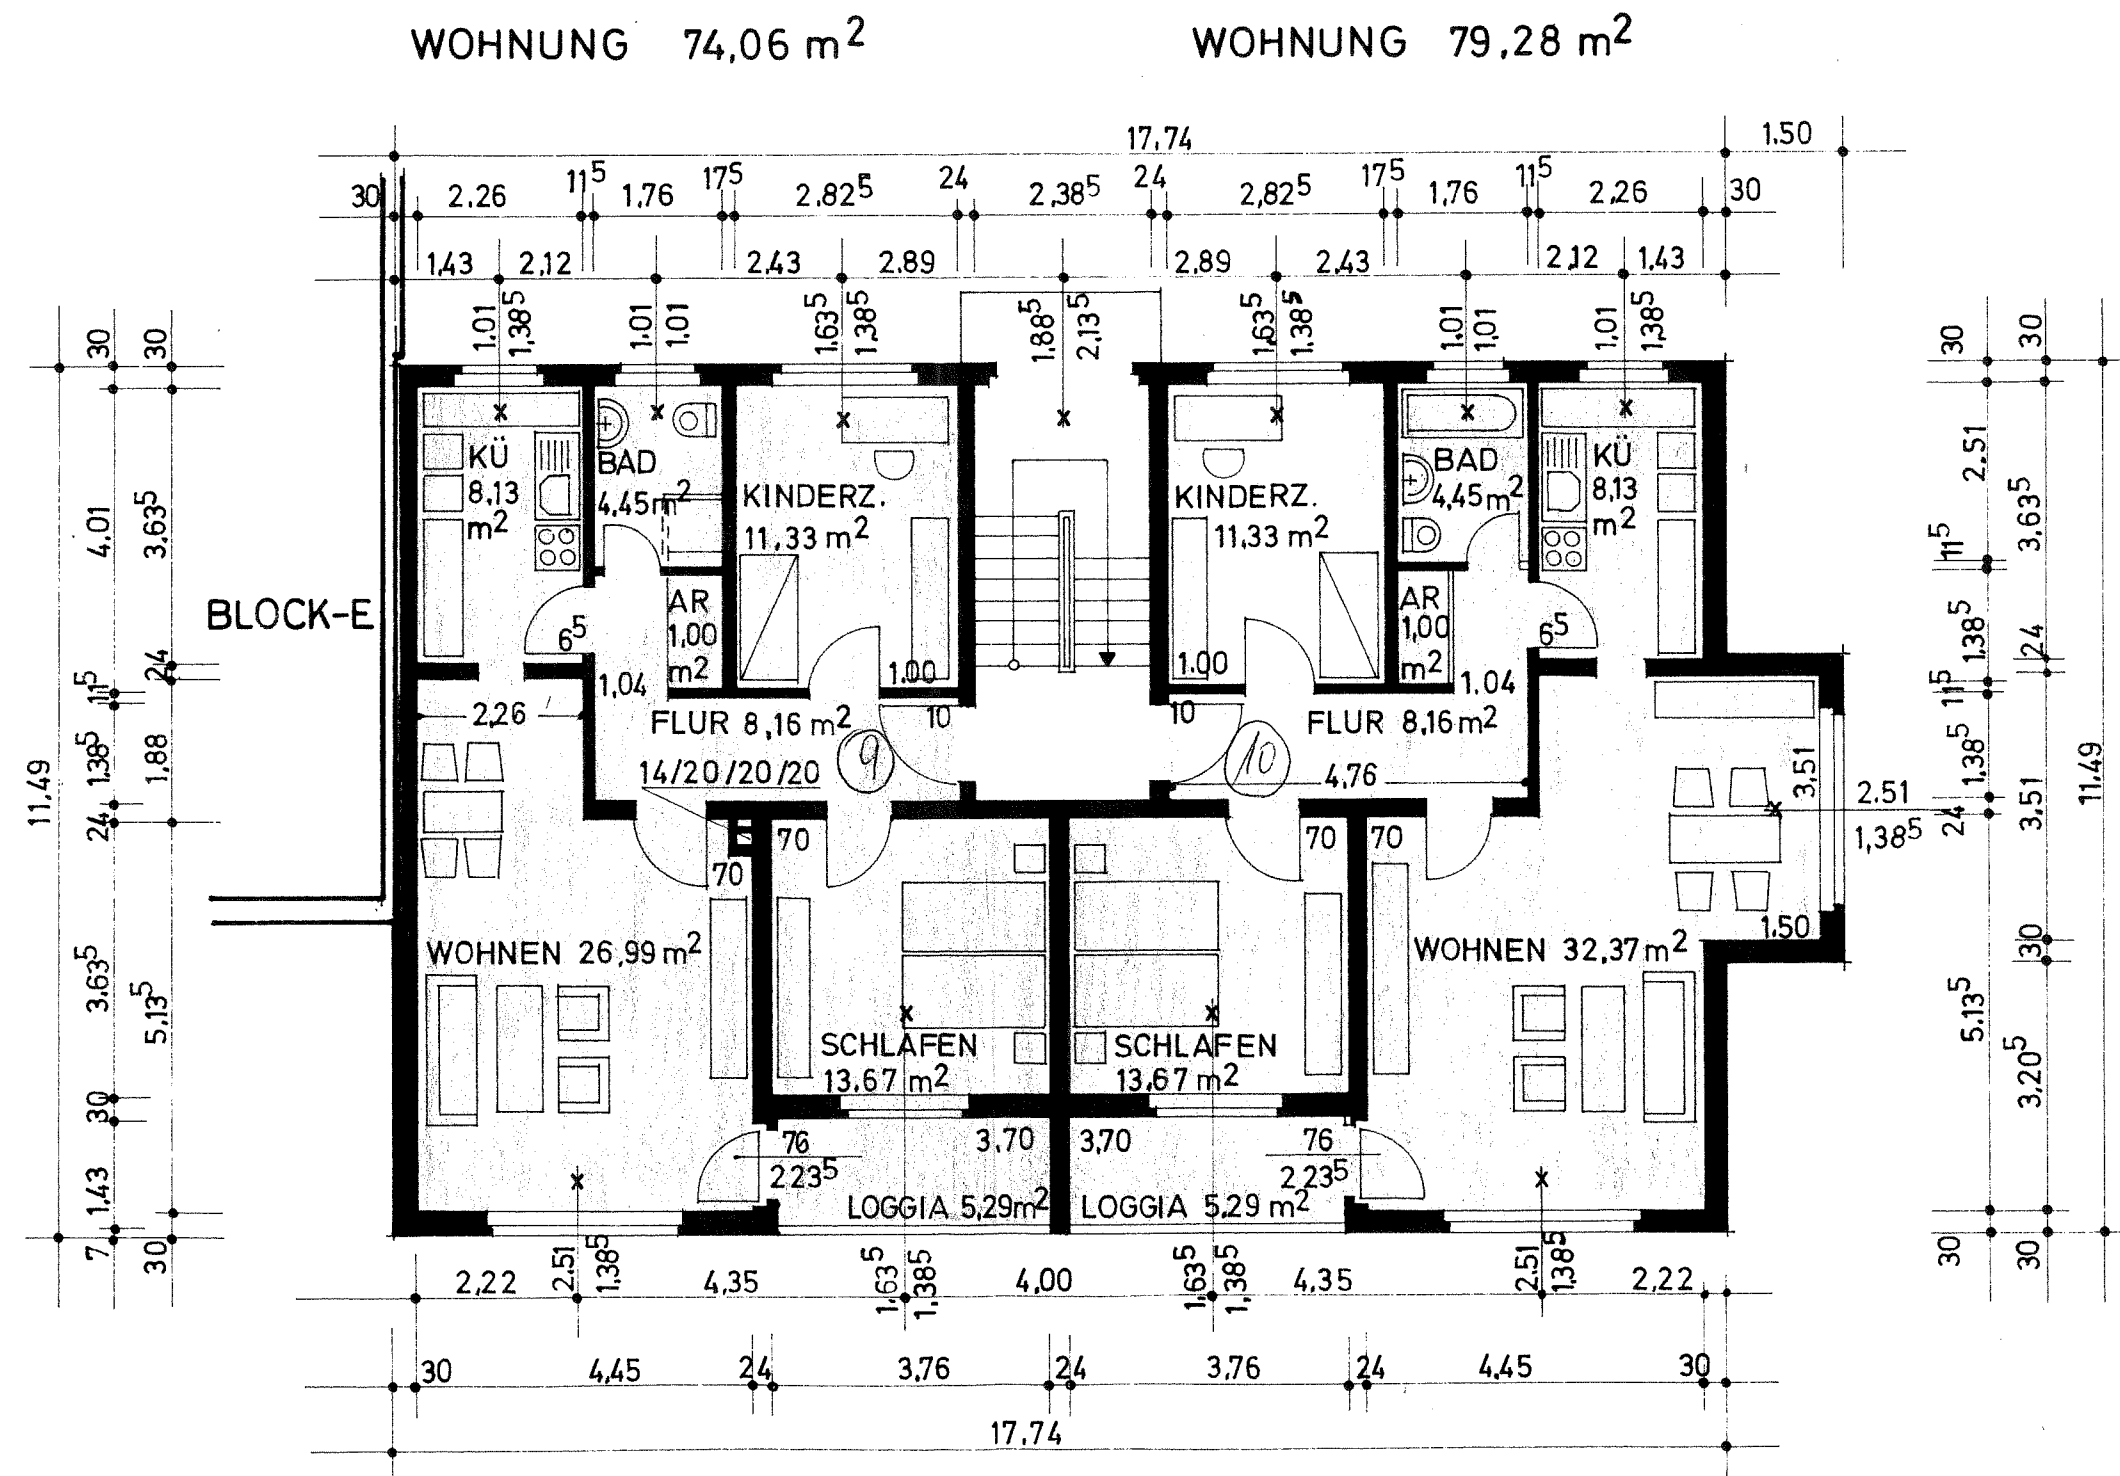


DIE FIRMA H. PAULMANN KG — BLOCK F — 3 VOLLGESCHOSSE — VOLLAUSBAU DACHGESCHOSS
— 8 WOHNUNGEN — GRUNDRISSSE M 1:100

JSFÜHRUNGSPLAN

WOHNUNG 74,06 m²

WOHNUNG 79,28 m²

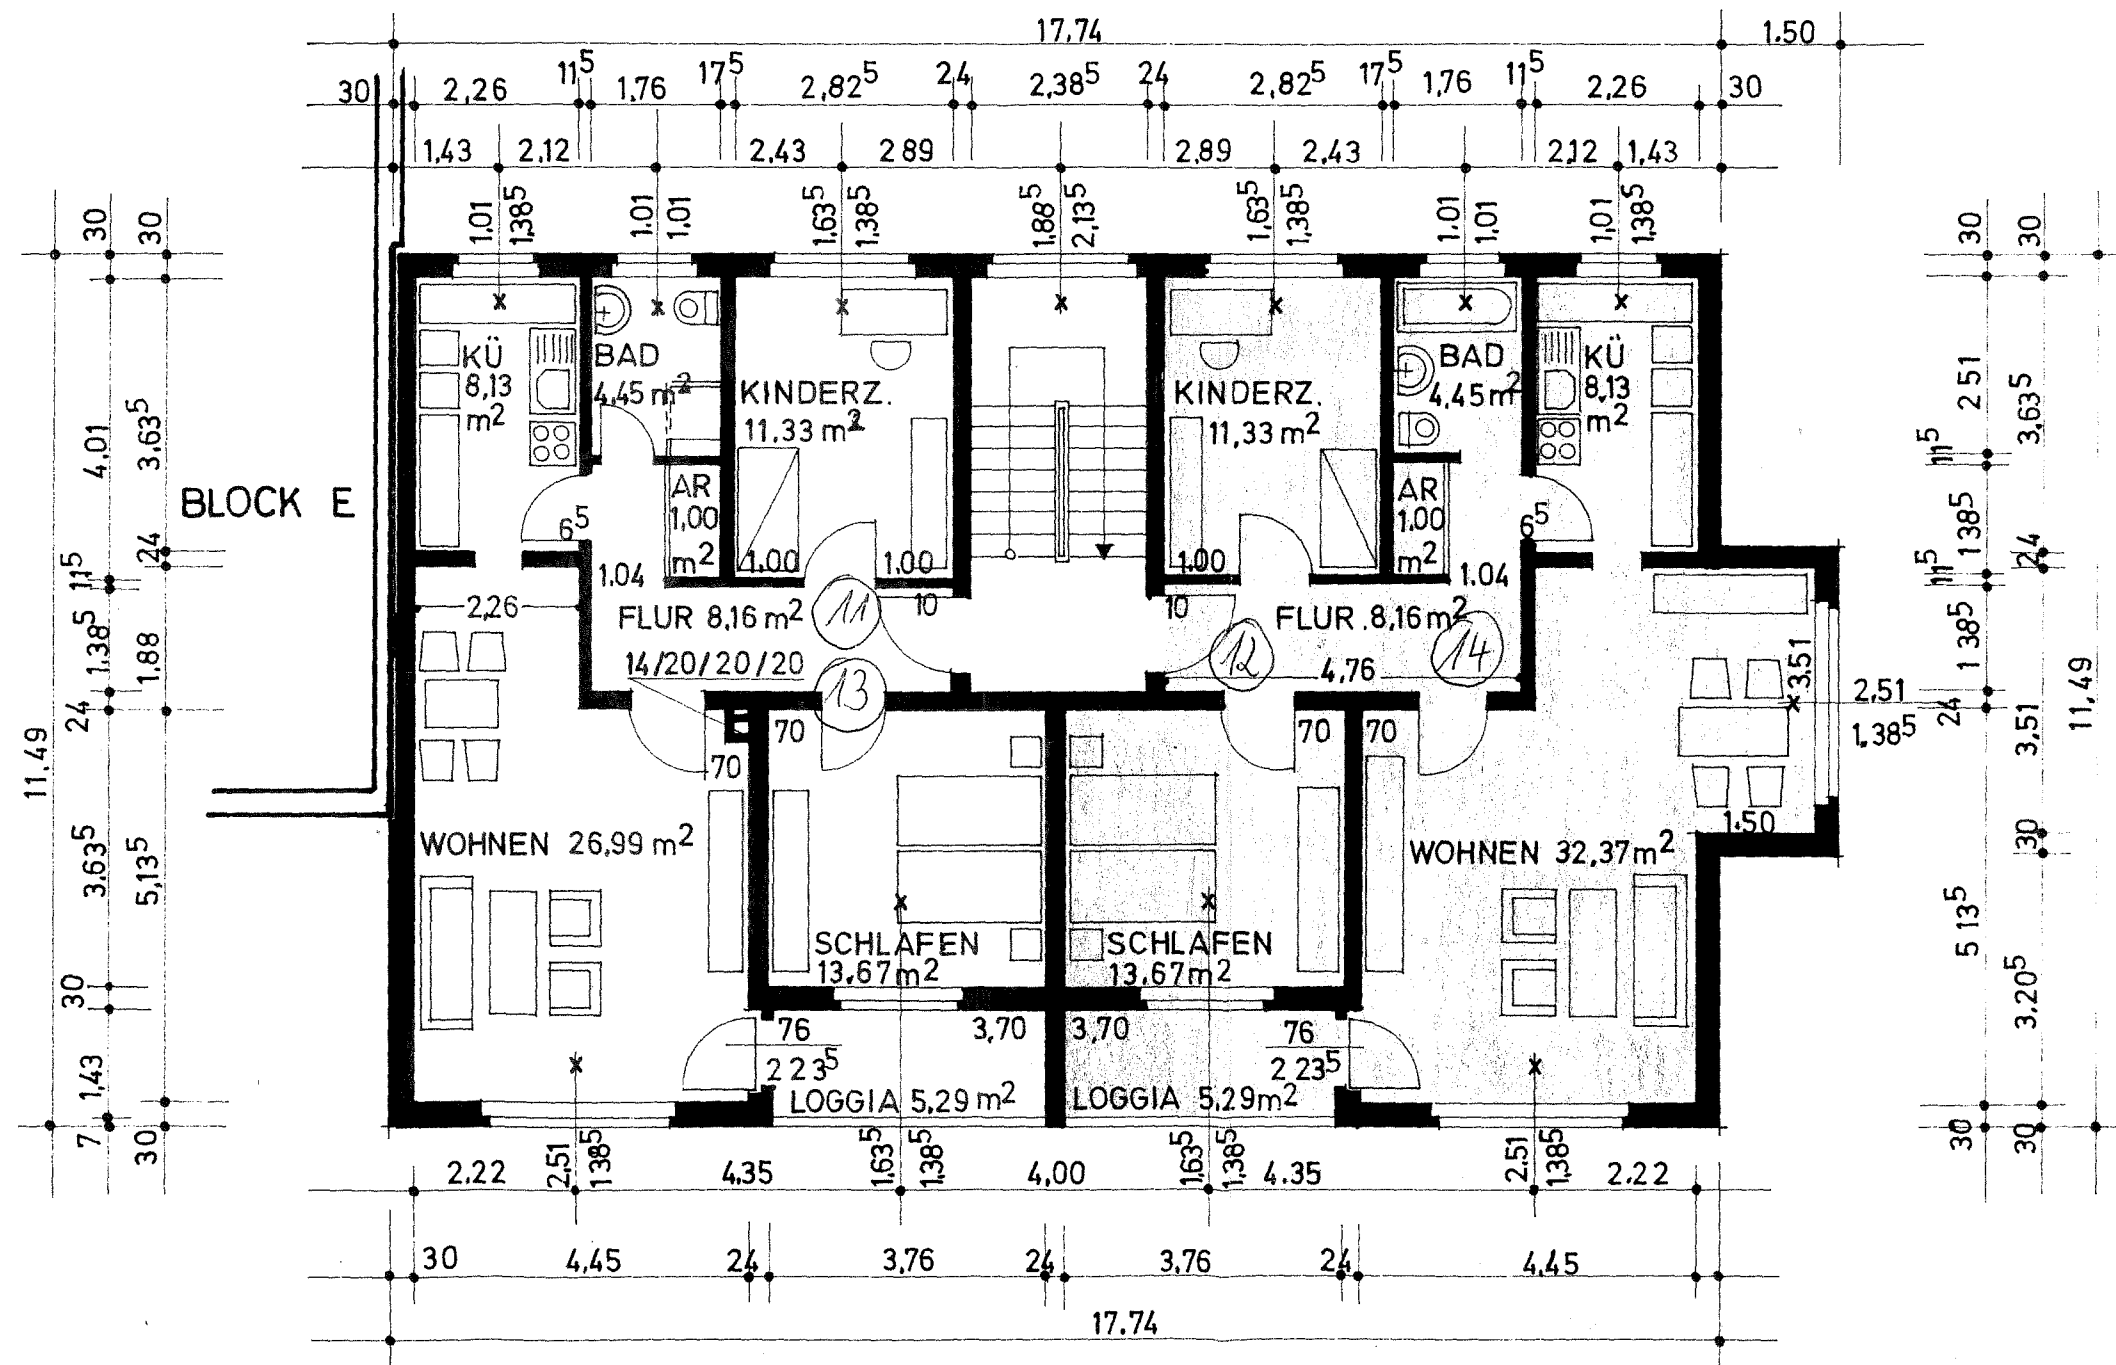


OBERGESCHOSS


STAHLZARGEN
KORRIDORTÜREN 1,01 / 2,01 m.
ZIMMERTÜREN 0,88⁵ / 2,01 m.
BADEZIMMERTÜREN 0,76 / 2,01 m.
KELLERTÜREN 0,88⁵ / 1,87⁵ m.
BRÜSTUNGSHÖHE 0,85 / 1,20 m.

PLANUNG ZUM NEUBAUOBJEKT IN HELMSTEDT STREPLINGERODE FÜR DIE FIRM


AUSFÜHR

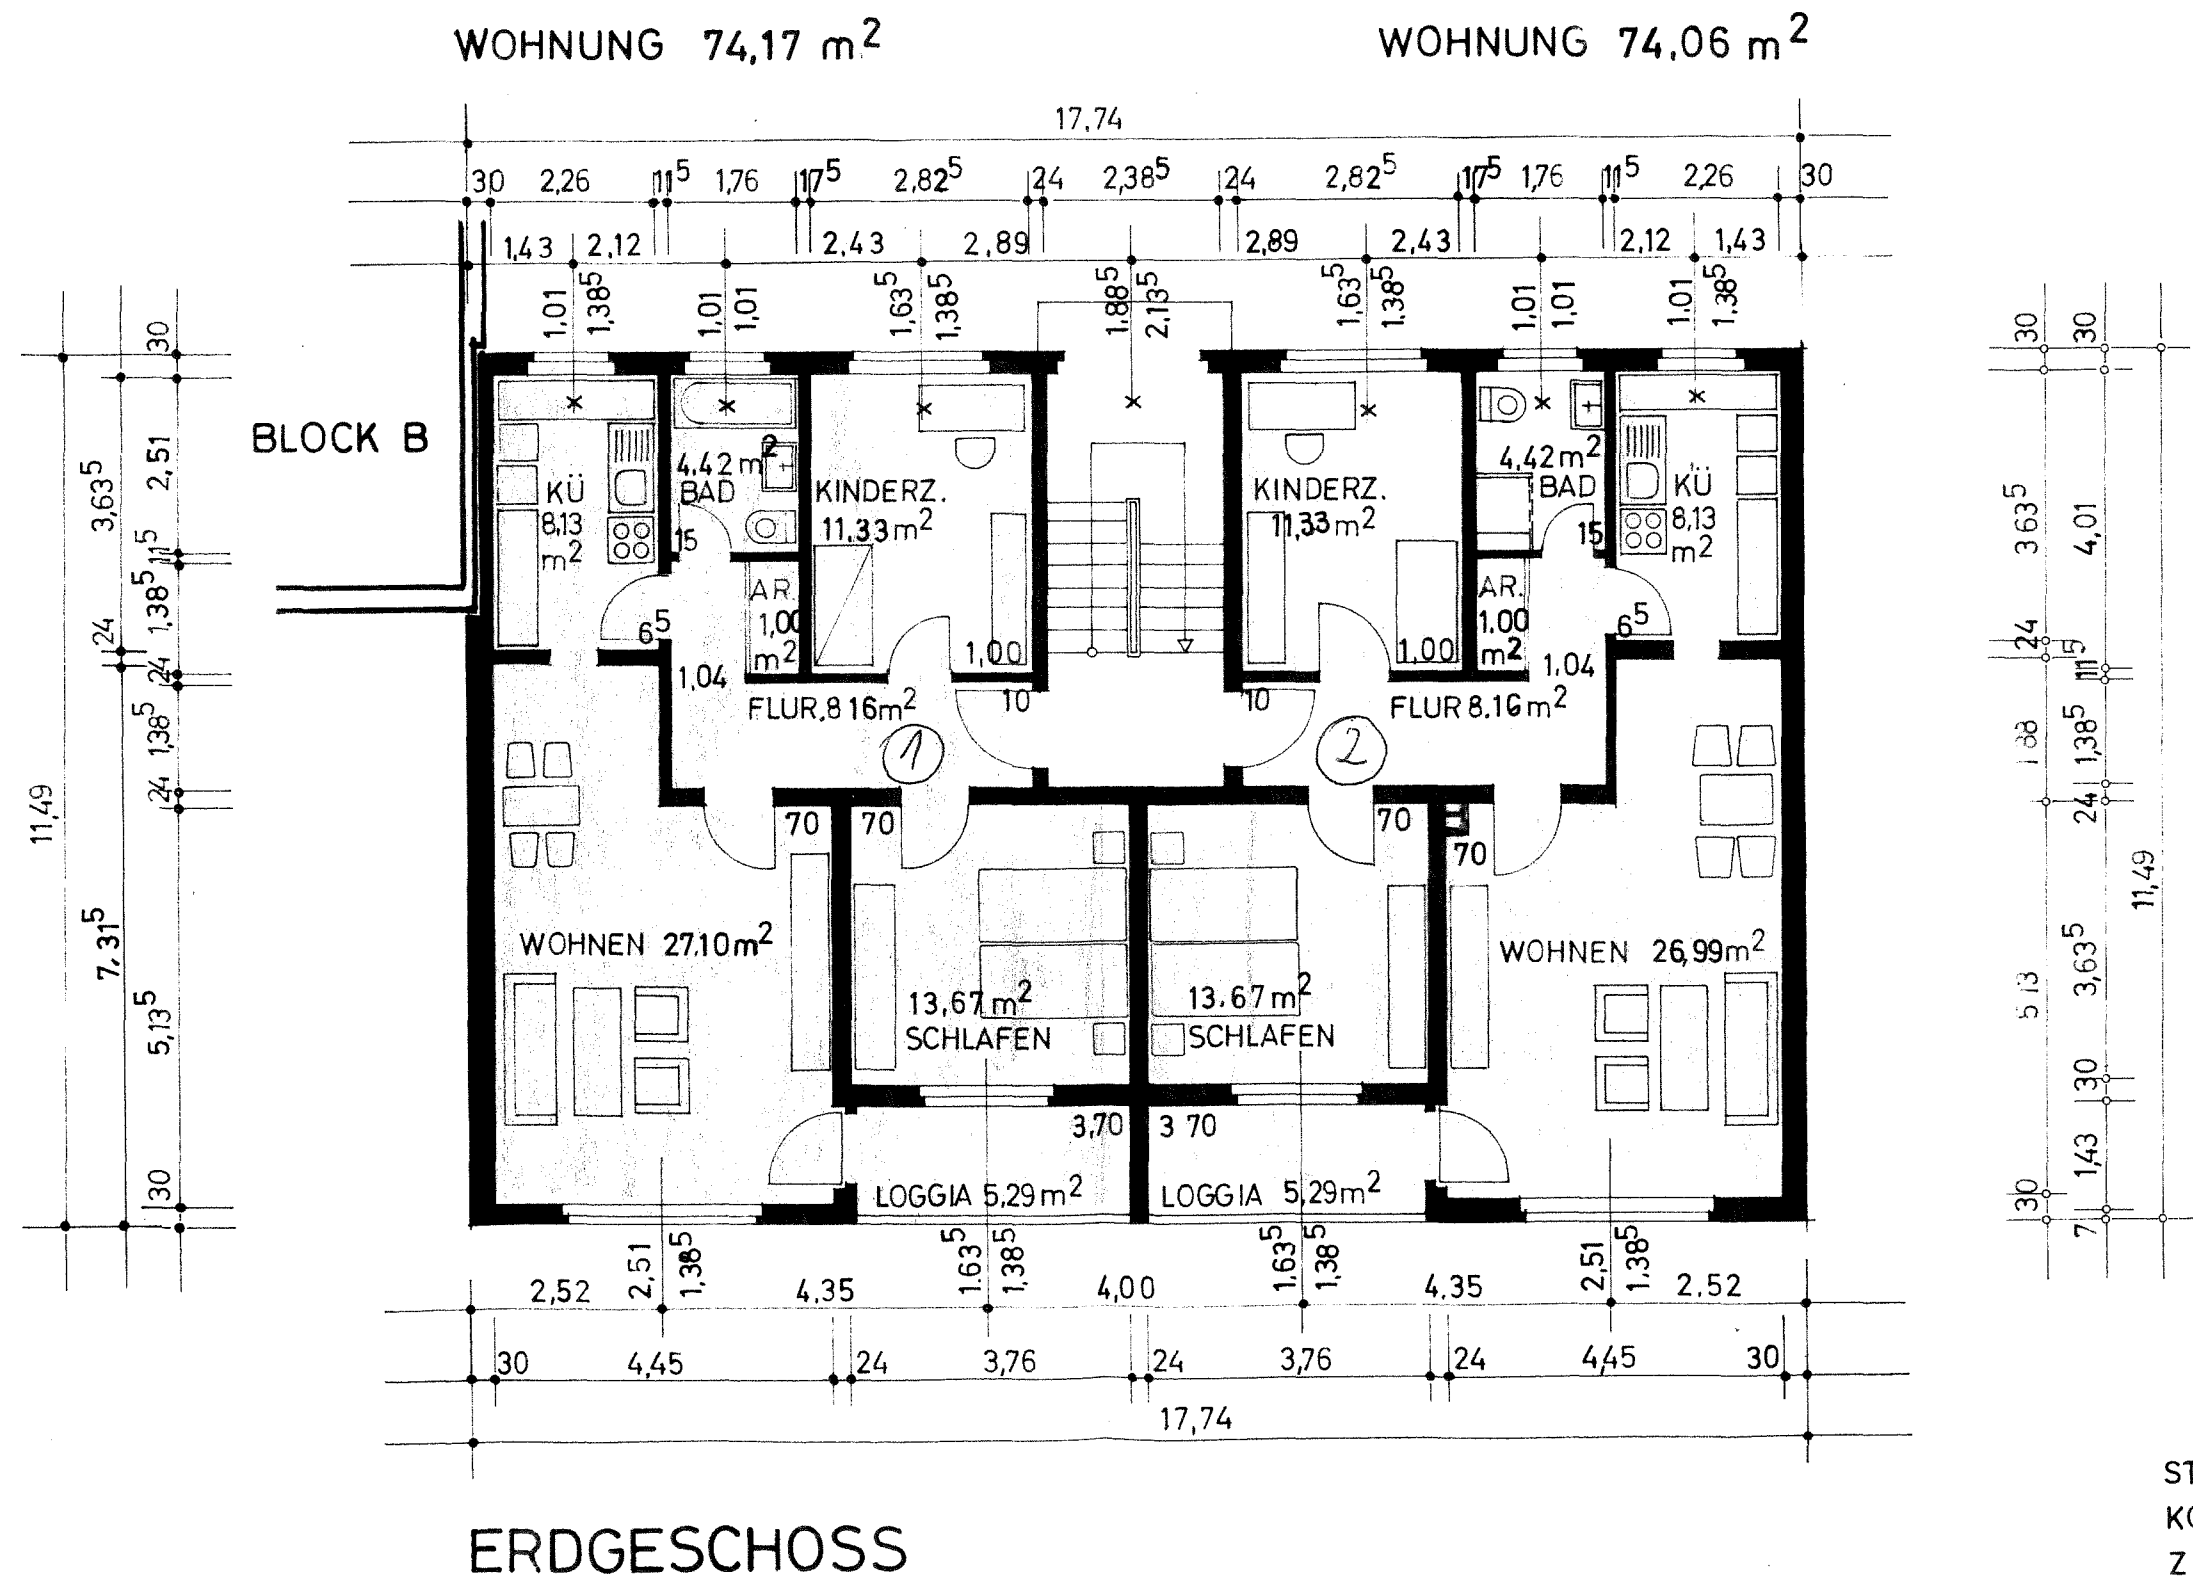

ZEICHNUNG ZUM NEUBAUOBJEKT IN HELMSTEDT STREPLINGERODE FÜR DIE FIR

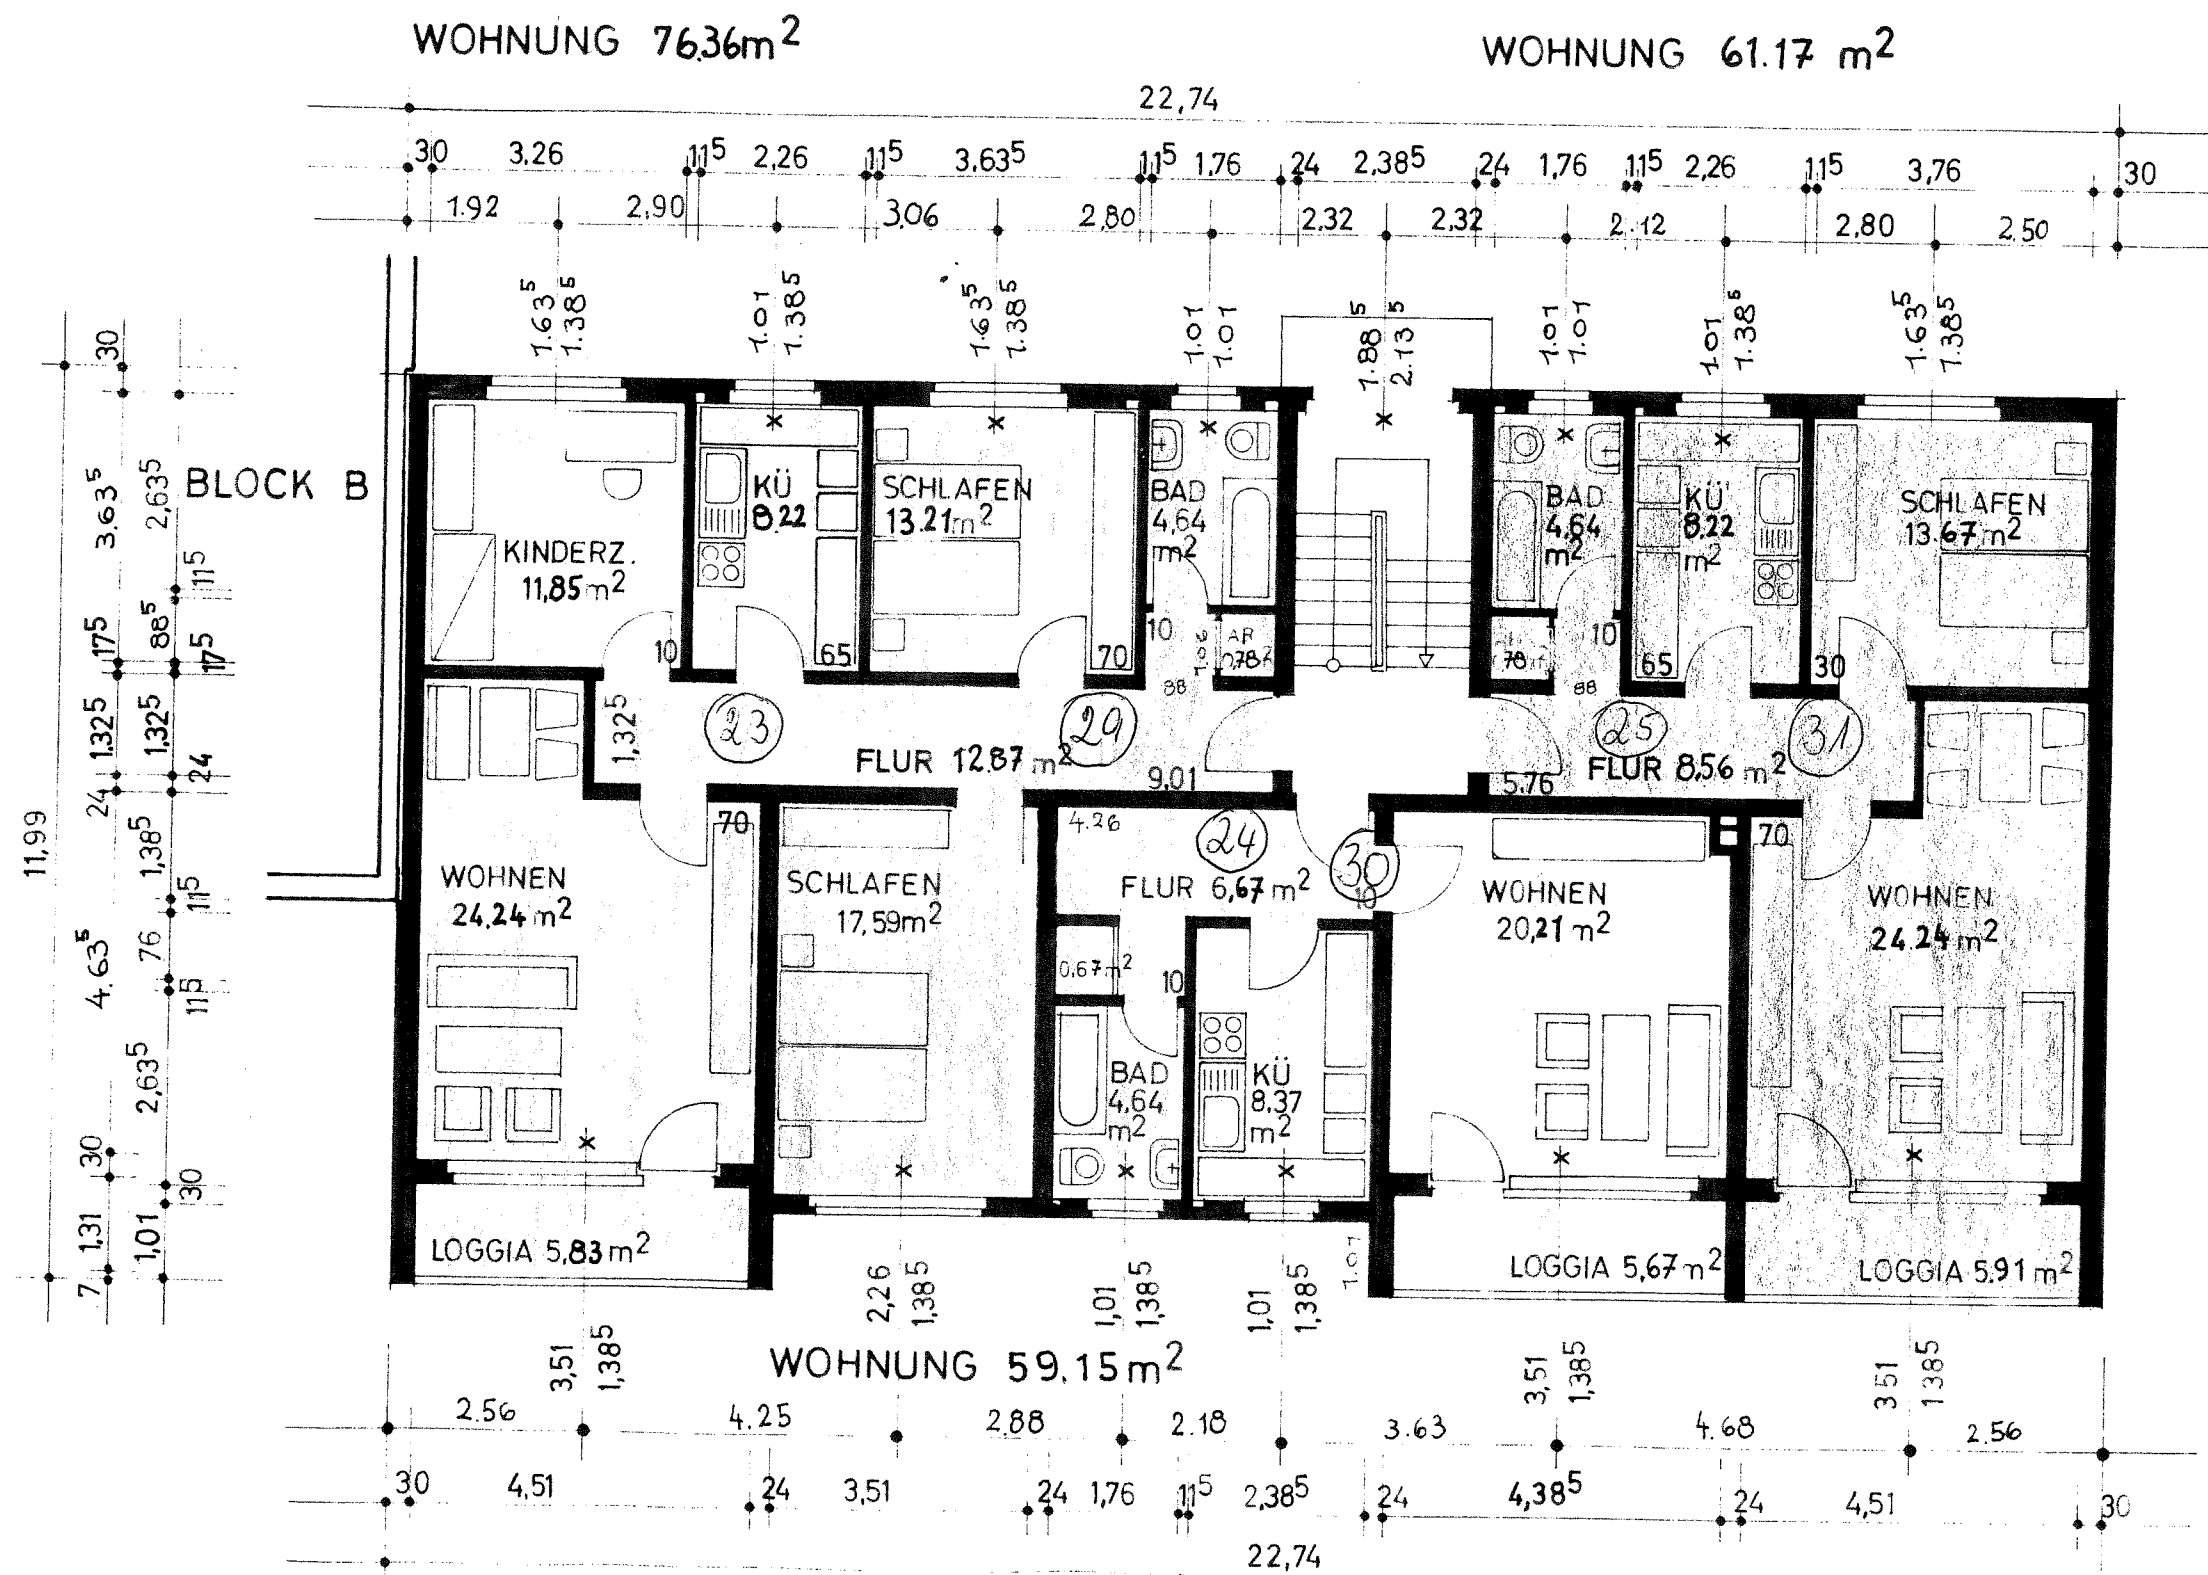


NUNG ZUM NEUBAUOBJEKT IN HELMSTEDT STREPLINGERODE FÜR DIE FIR

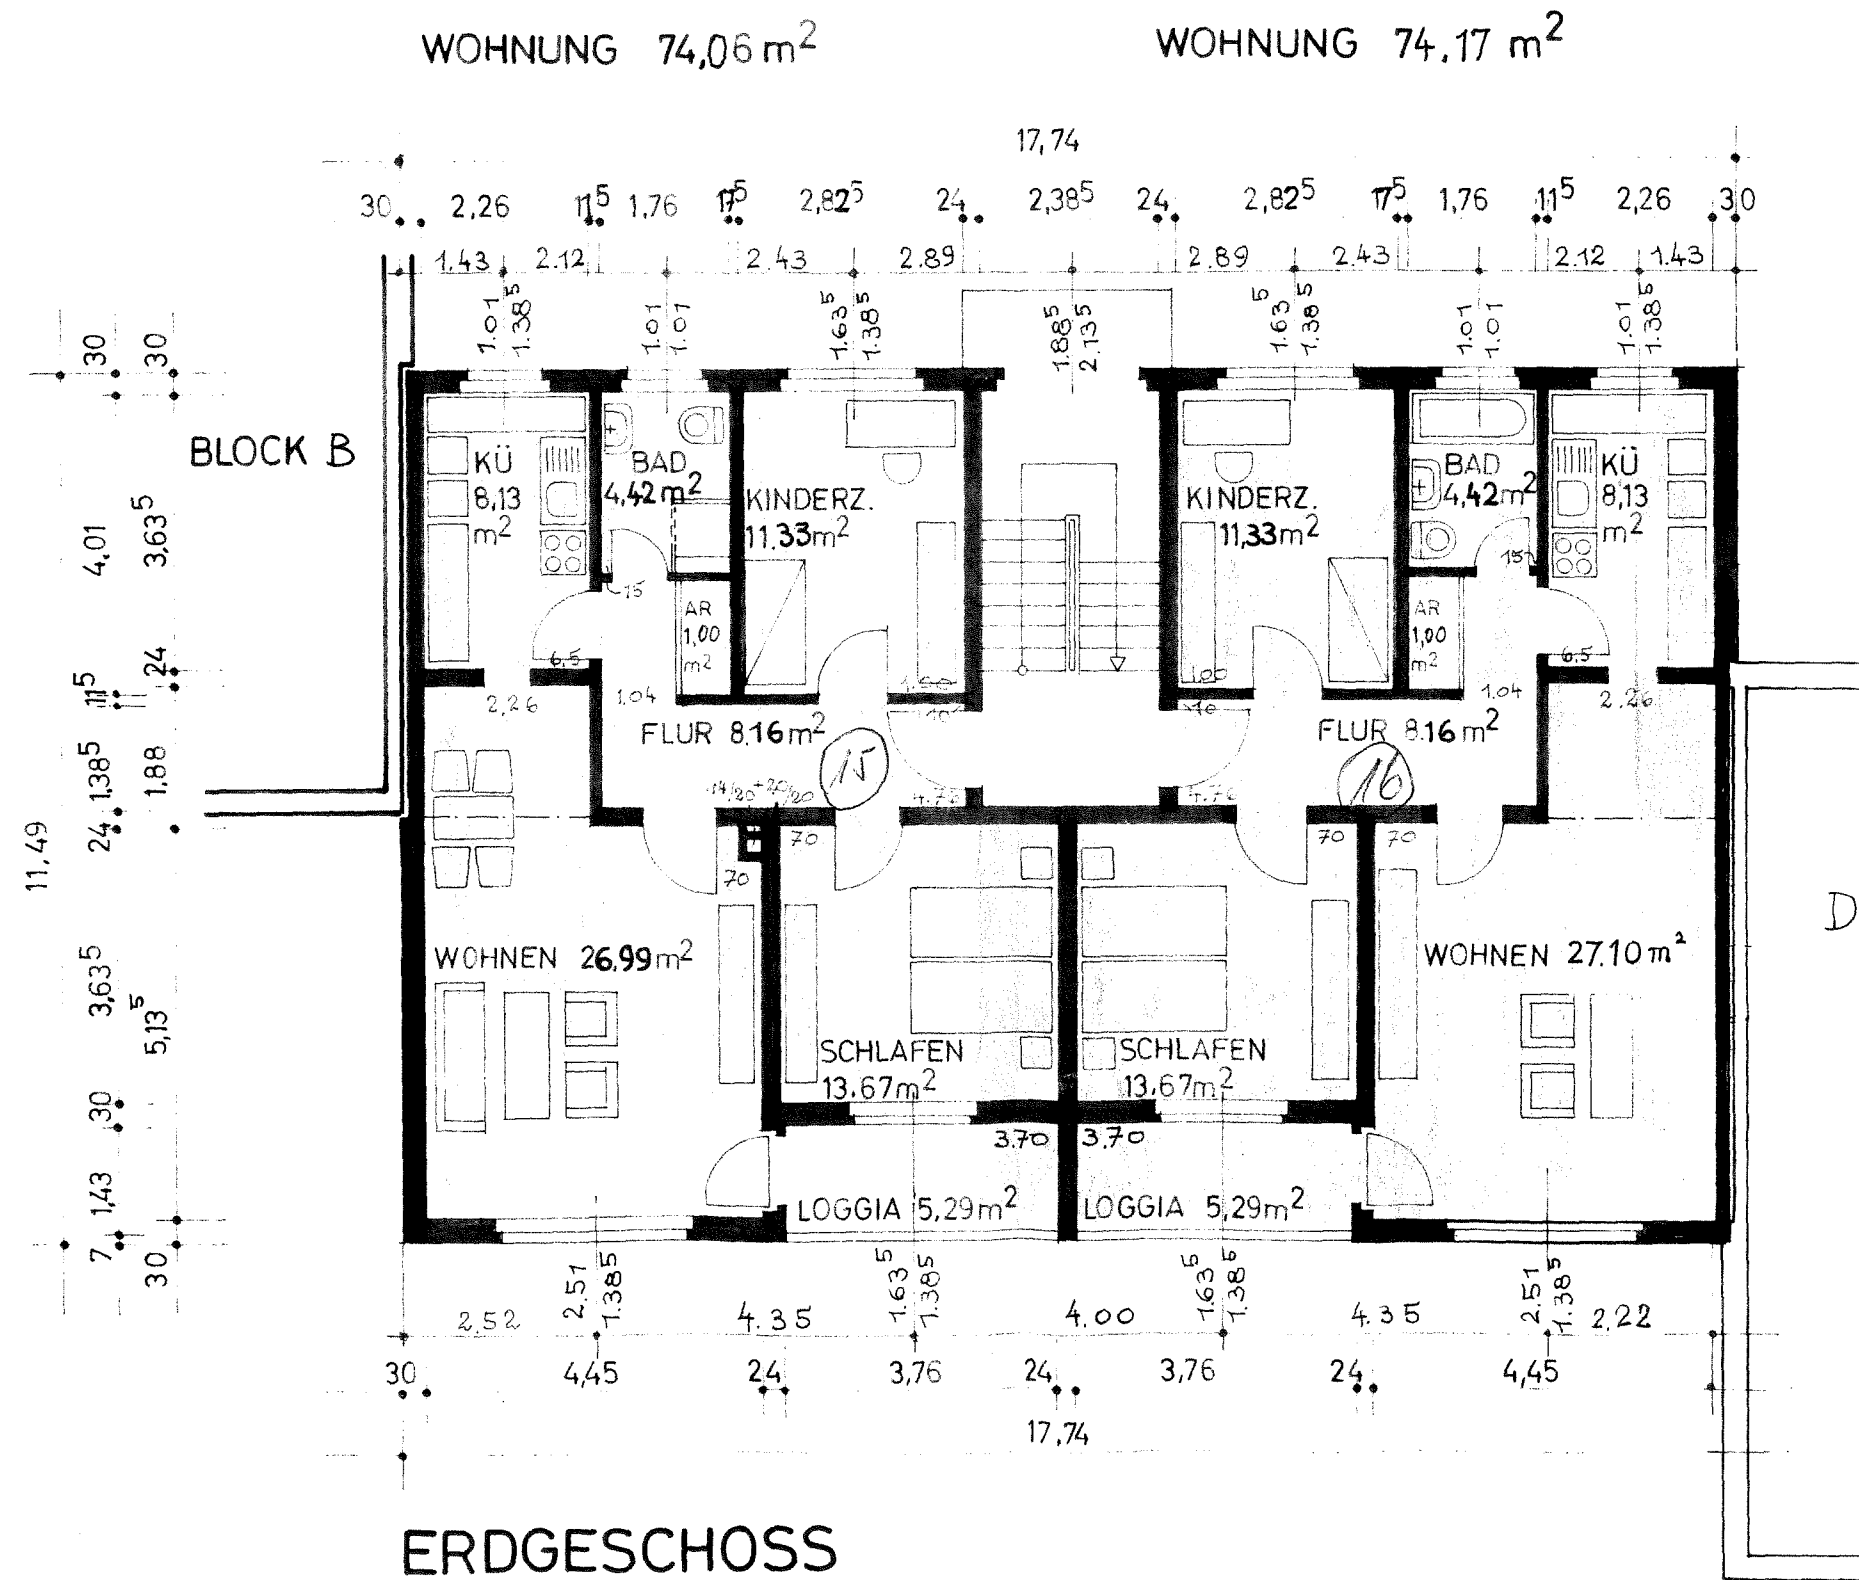

Bloc

Ausführ.

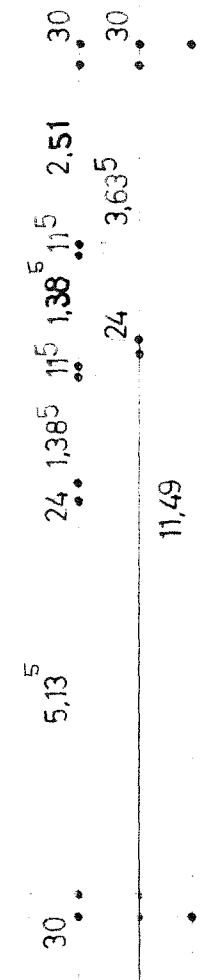

Stahlzargen
Korridortüren
Zimmertüren
Badezimmertür