

BAUANTRAG

Errichtung eines Mehrfamilienhauses mit 6 Wohnungen

Grundstück:

Flurnr.: 209 Gem.: Lehengütingen
 Nähe Lehengütingen, 91626 Schopfloch

Bauherren:

Alexander H. Kraft
 Thürnhofen 52
 91555 Feuchtwangen

Nachbarn:

Flurnummer 201/16

Flurnummer 205

Flurnummer 206/4

Planinhalt:


Grundriss 1. OG

Architekt:

Dipl.-Ing. (FH) Architekt Uwe Klaila, M.Eng.
 Bauerngasse 34 90443 Nürnberg
 0911/3776012 klaila@arcor.de



Stand: 21.01.2021

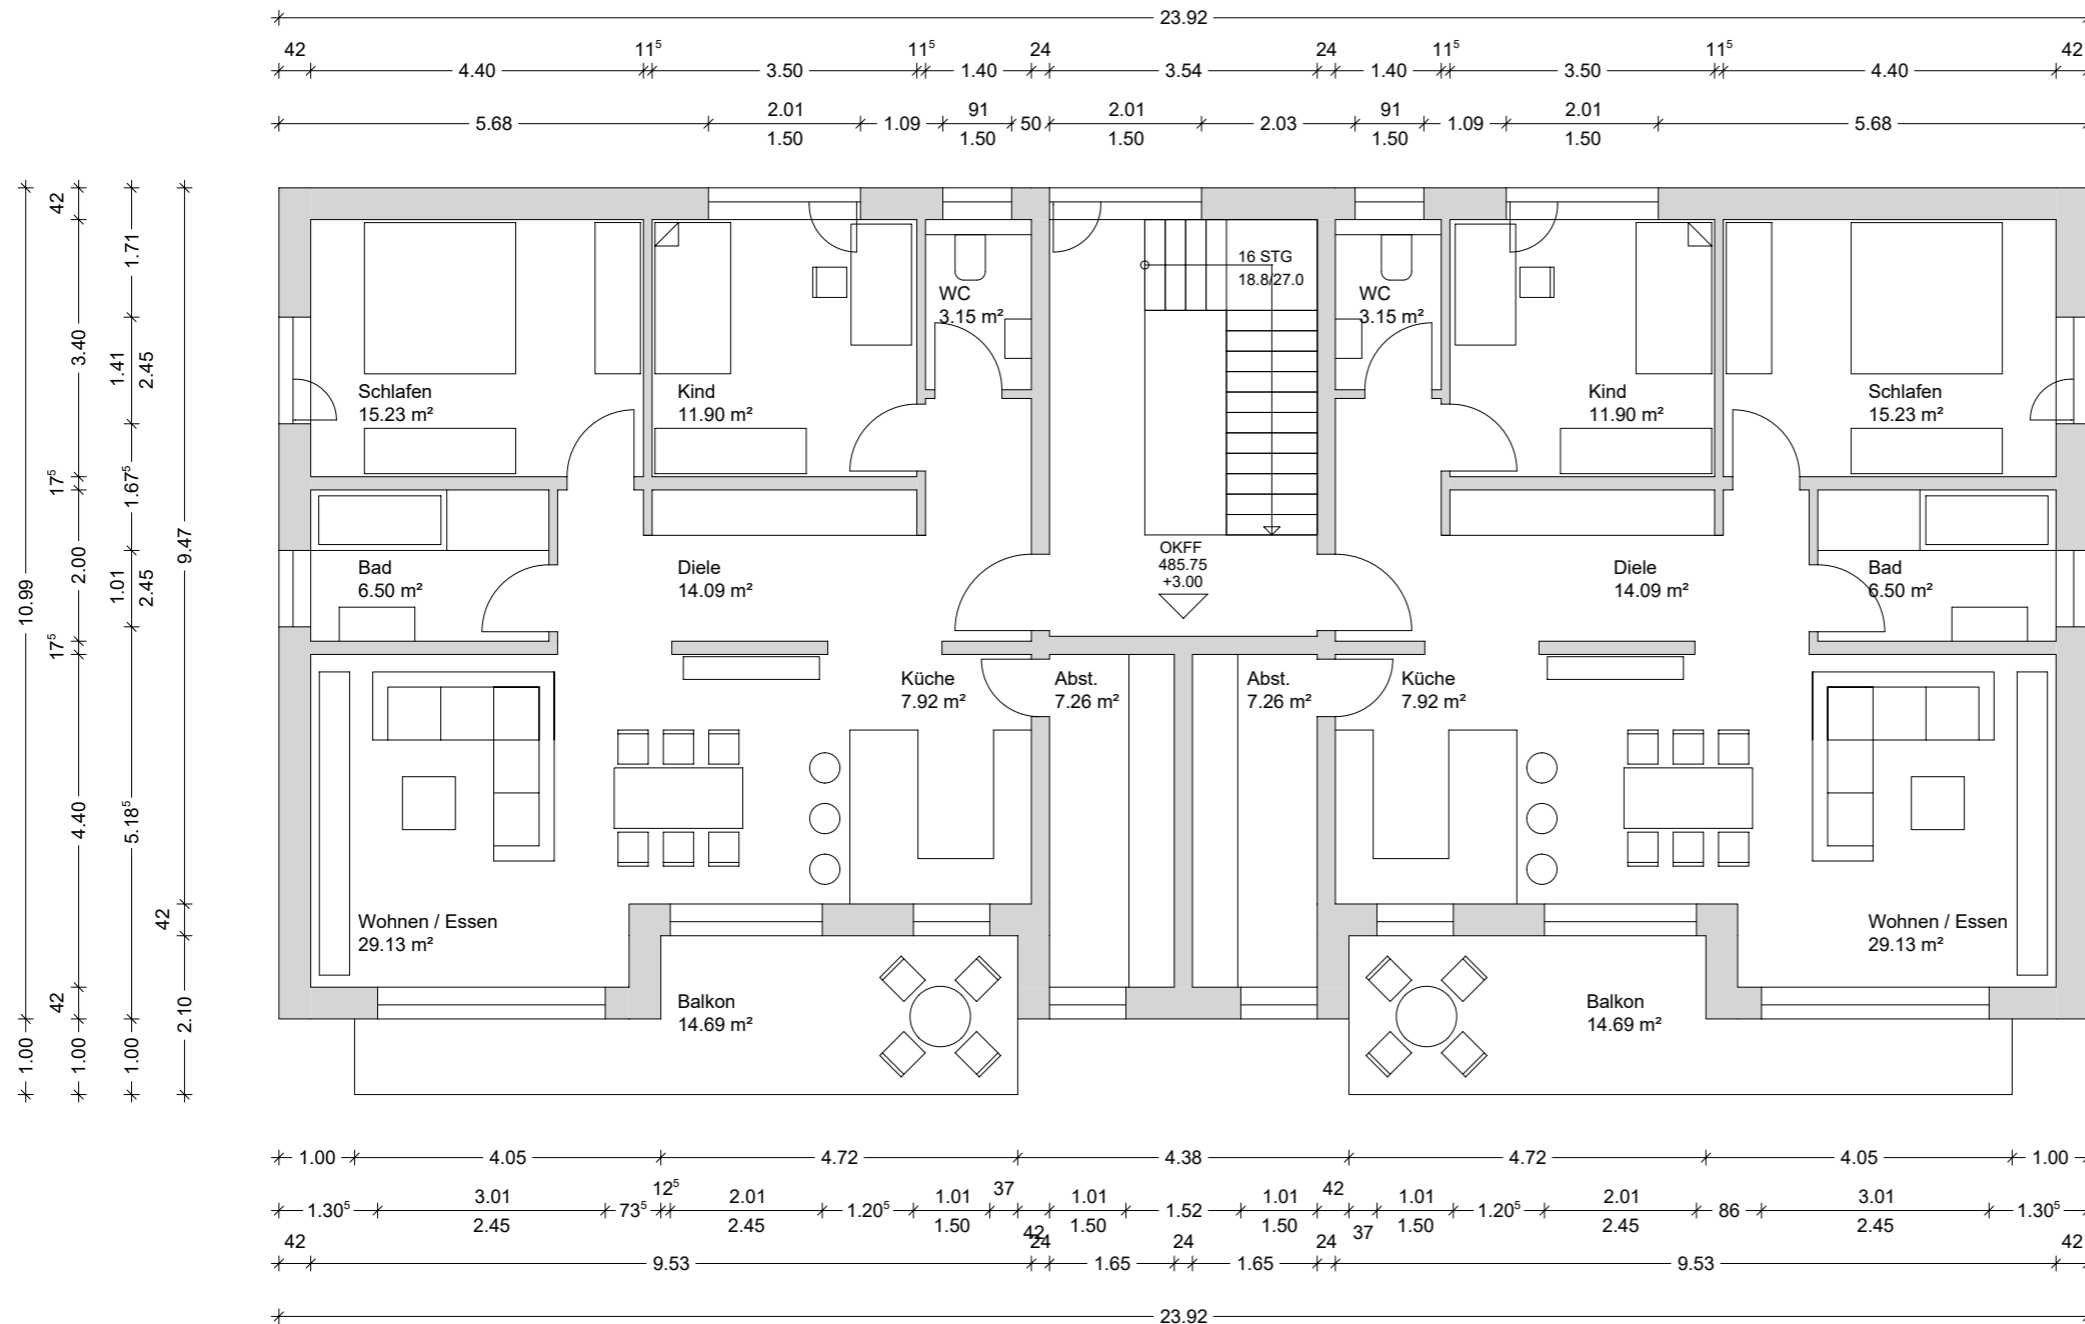

Grundriss 1. Obergeschoss M 1:100