


Wohnungseingang →

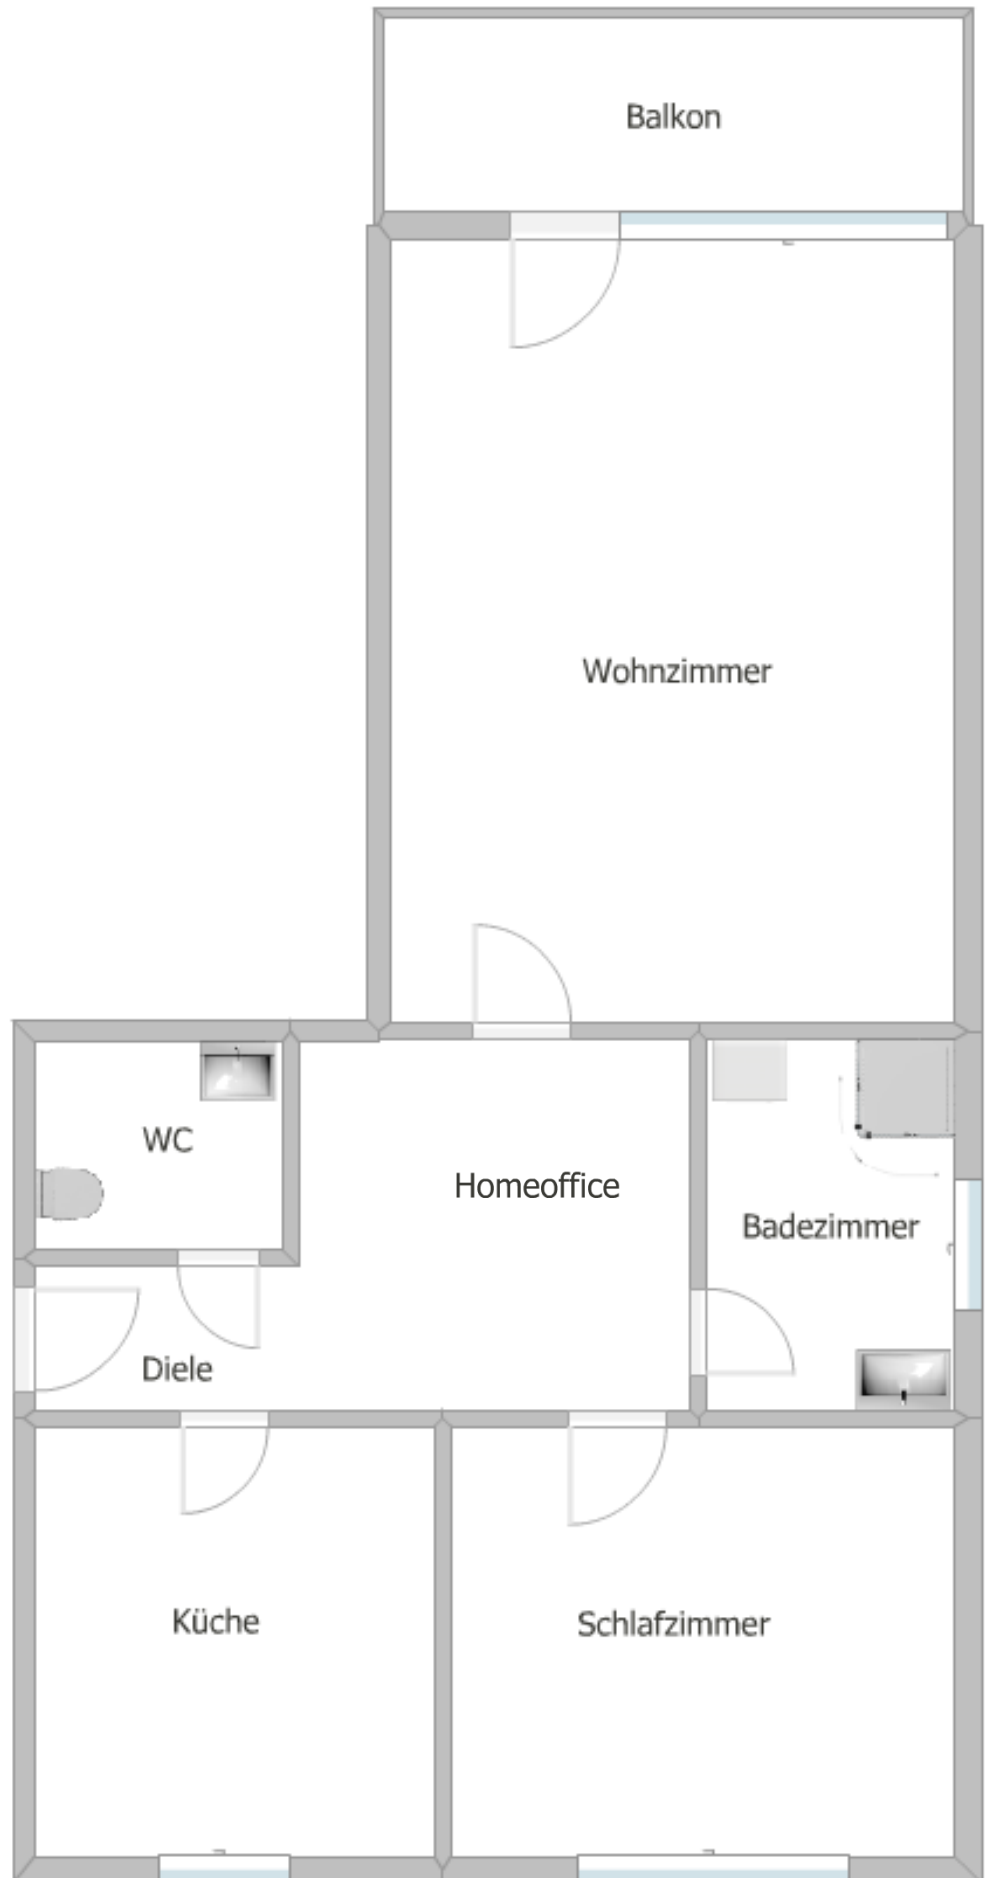

#

Darstellung nicht maßstabgerecht, sie dient nur der Veranschaulichung.