
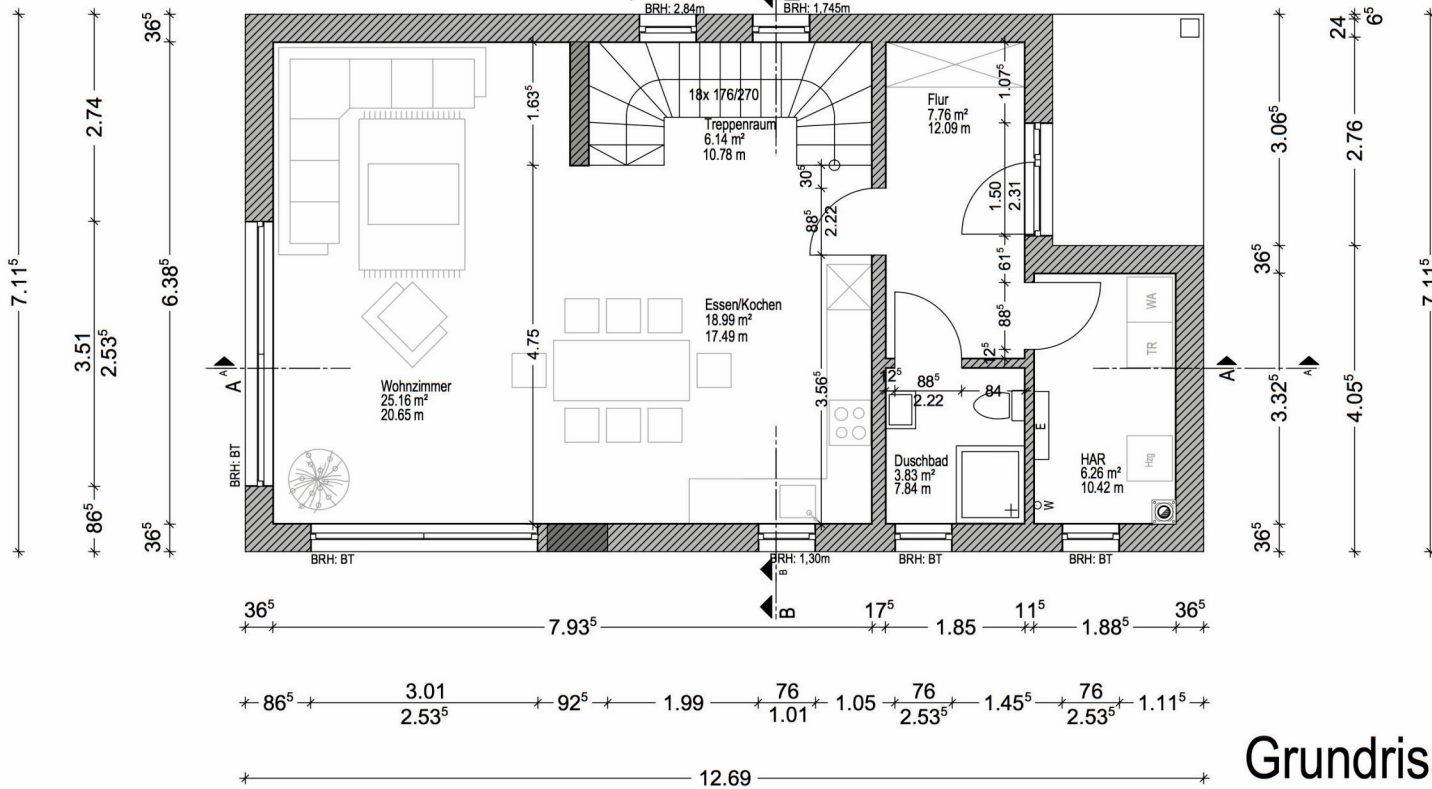


Decke über EG

Position	Bezeichnung
1	Sparren
	Fuß-Sc
2	Firstpf
3	Holz-Re
4	Einfeld
5	Abfang
	ALTER
6	Ringba
7	Wanda
101	Trepp
102	Kragpla
103	Stahlbe
104	Stahlbe
105	Stahlbe
106	Stahlbe
107	Abfang
108	Fenster
109	Fenster
110	Abfang
111	Abfang
112	Türstur
113	Mauerp
201	Bewehr

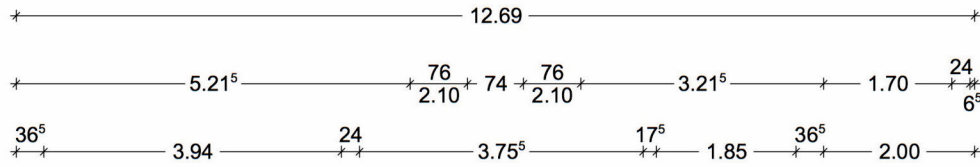

Grundriss Erdgeschoss