


uA

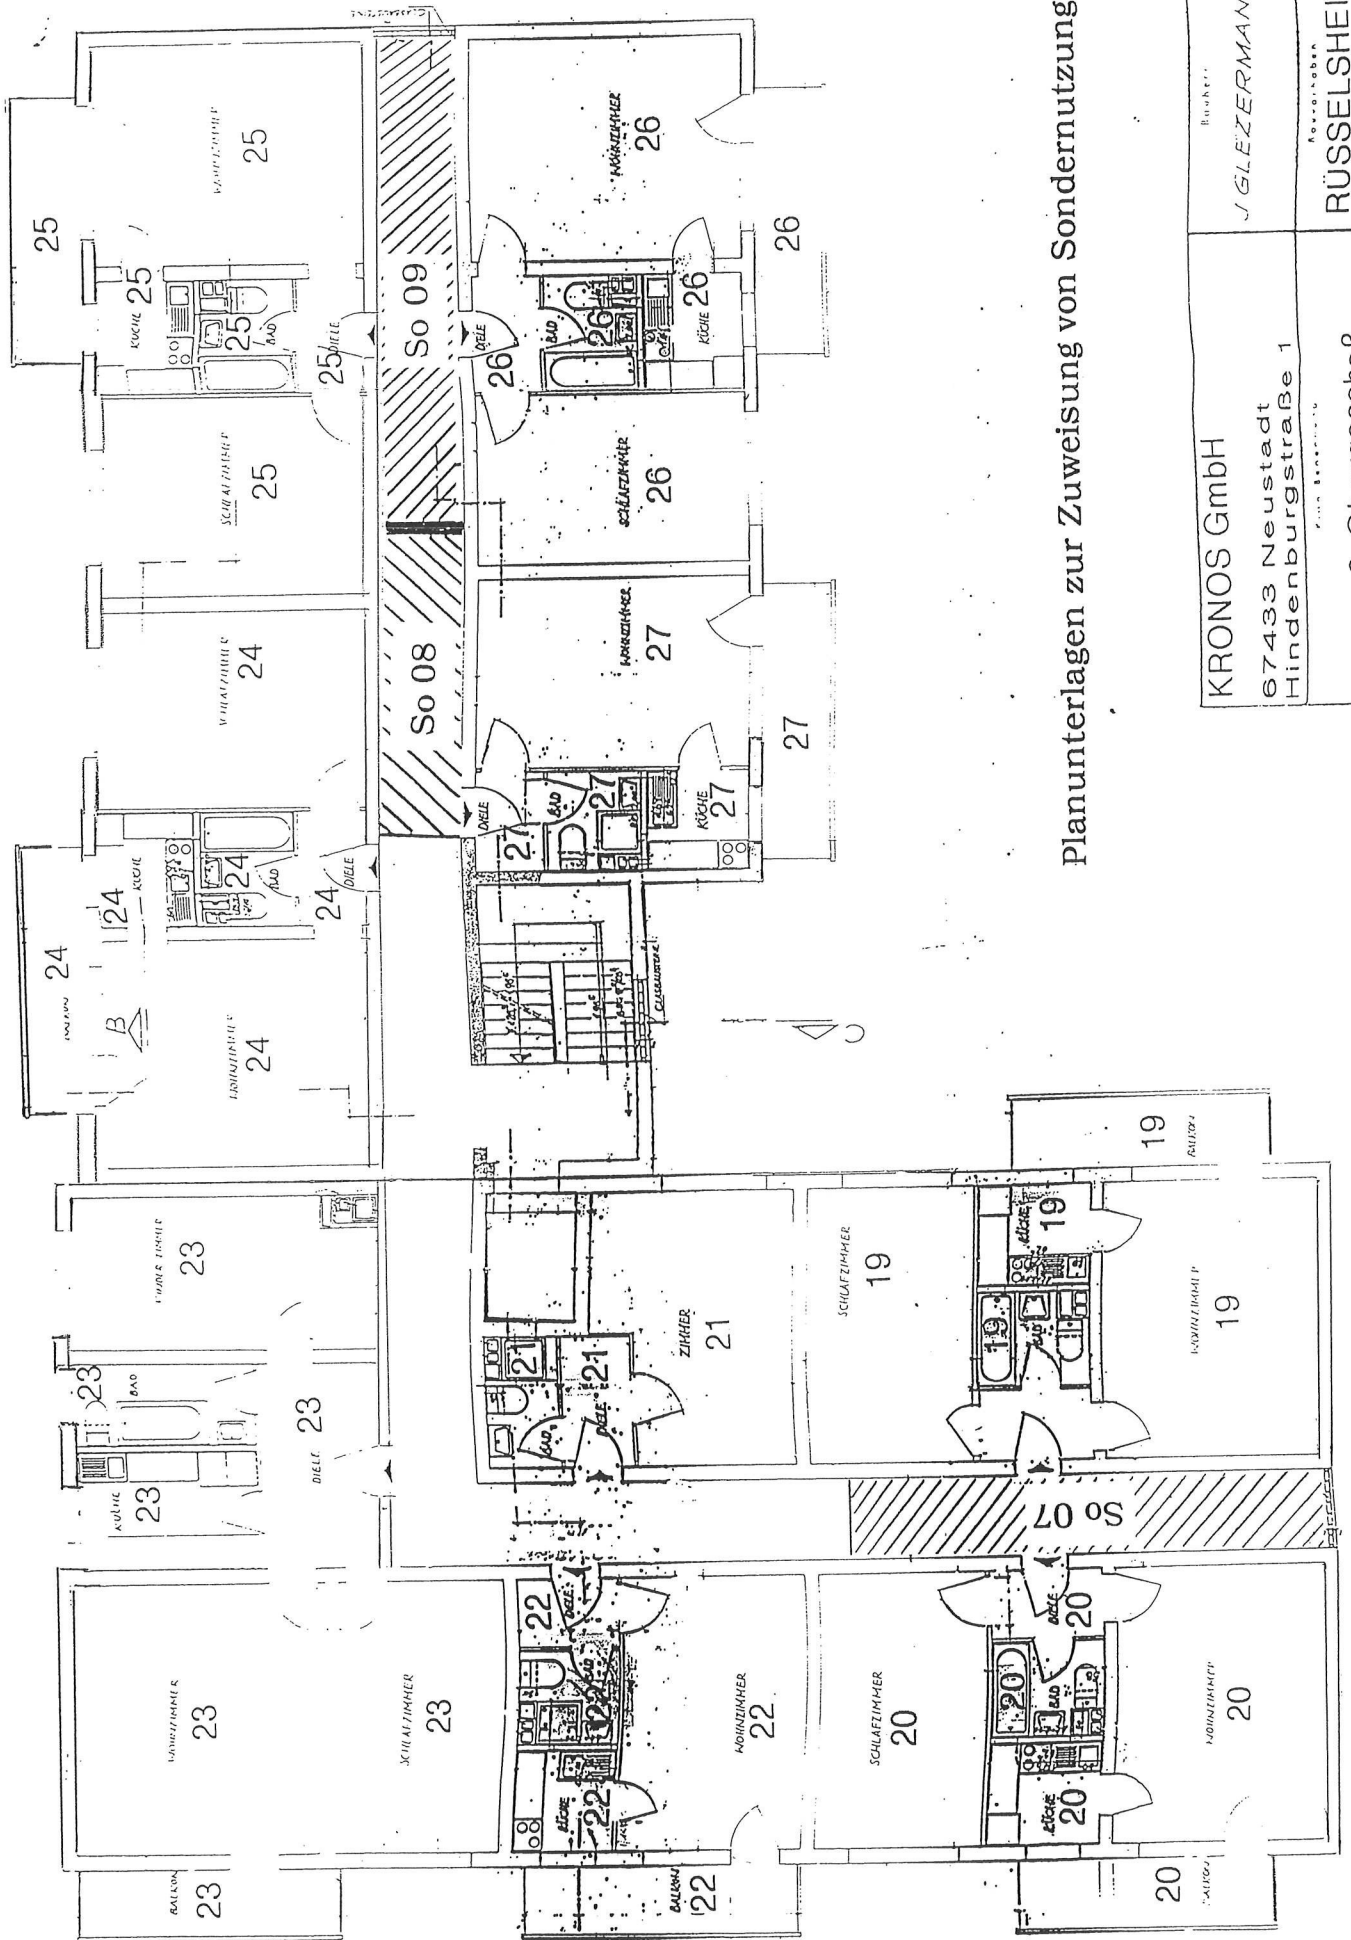

Planunterlagen zur Zuweisung von Sondernutzungsrechten

Anbieter	Buchhalter	Anbieter
	J. GLEZERMAN	RUSSELSHEIM Thüringer Straße 43
	KRONOS GmbH 67433 Neustadt Hindenburgstraße 1	2. Obergeschoß