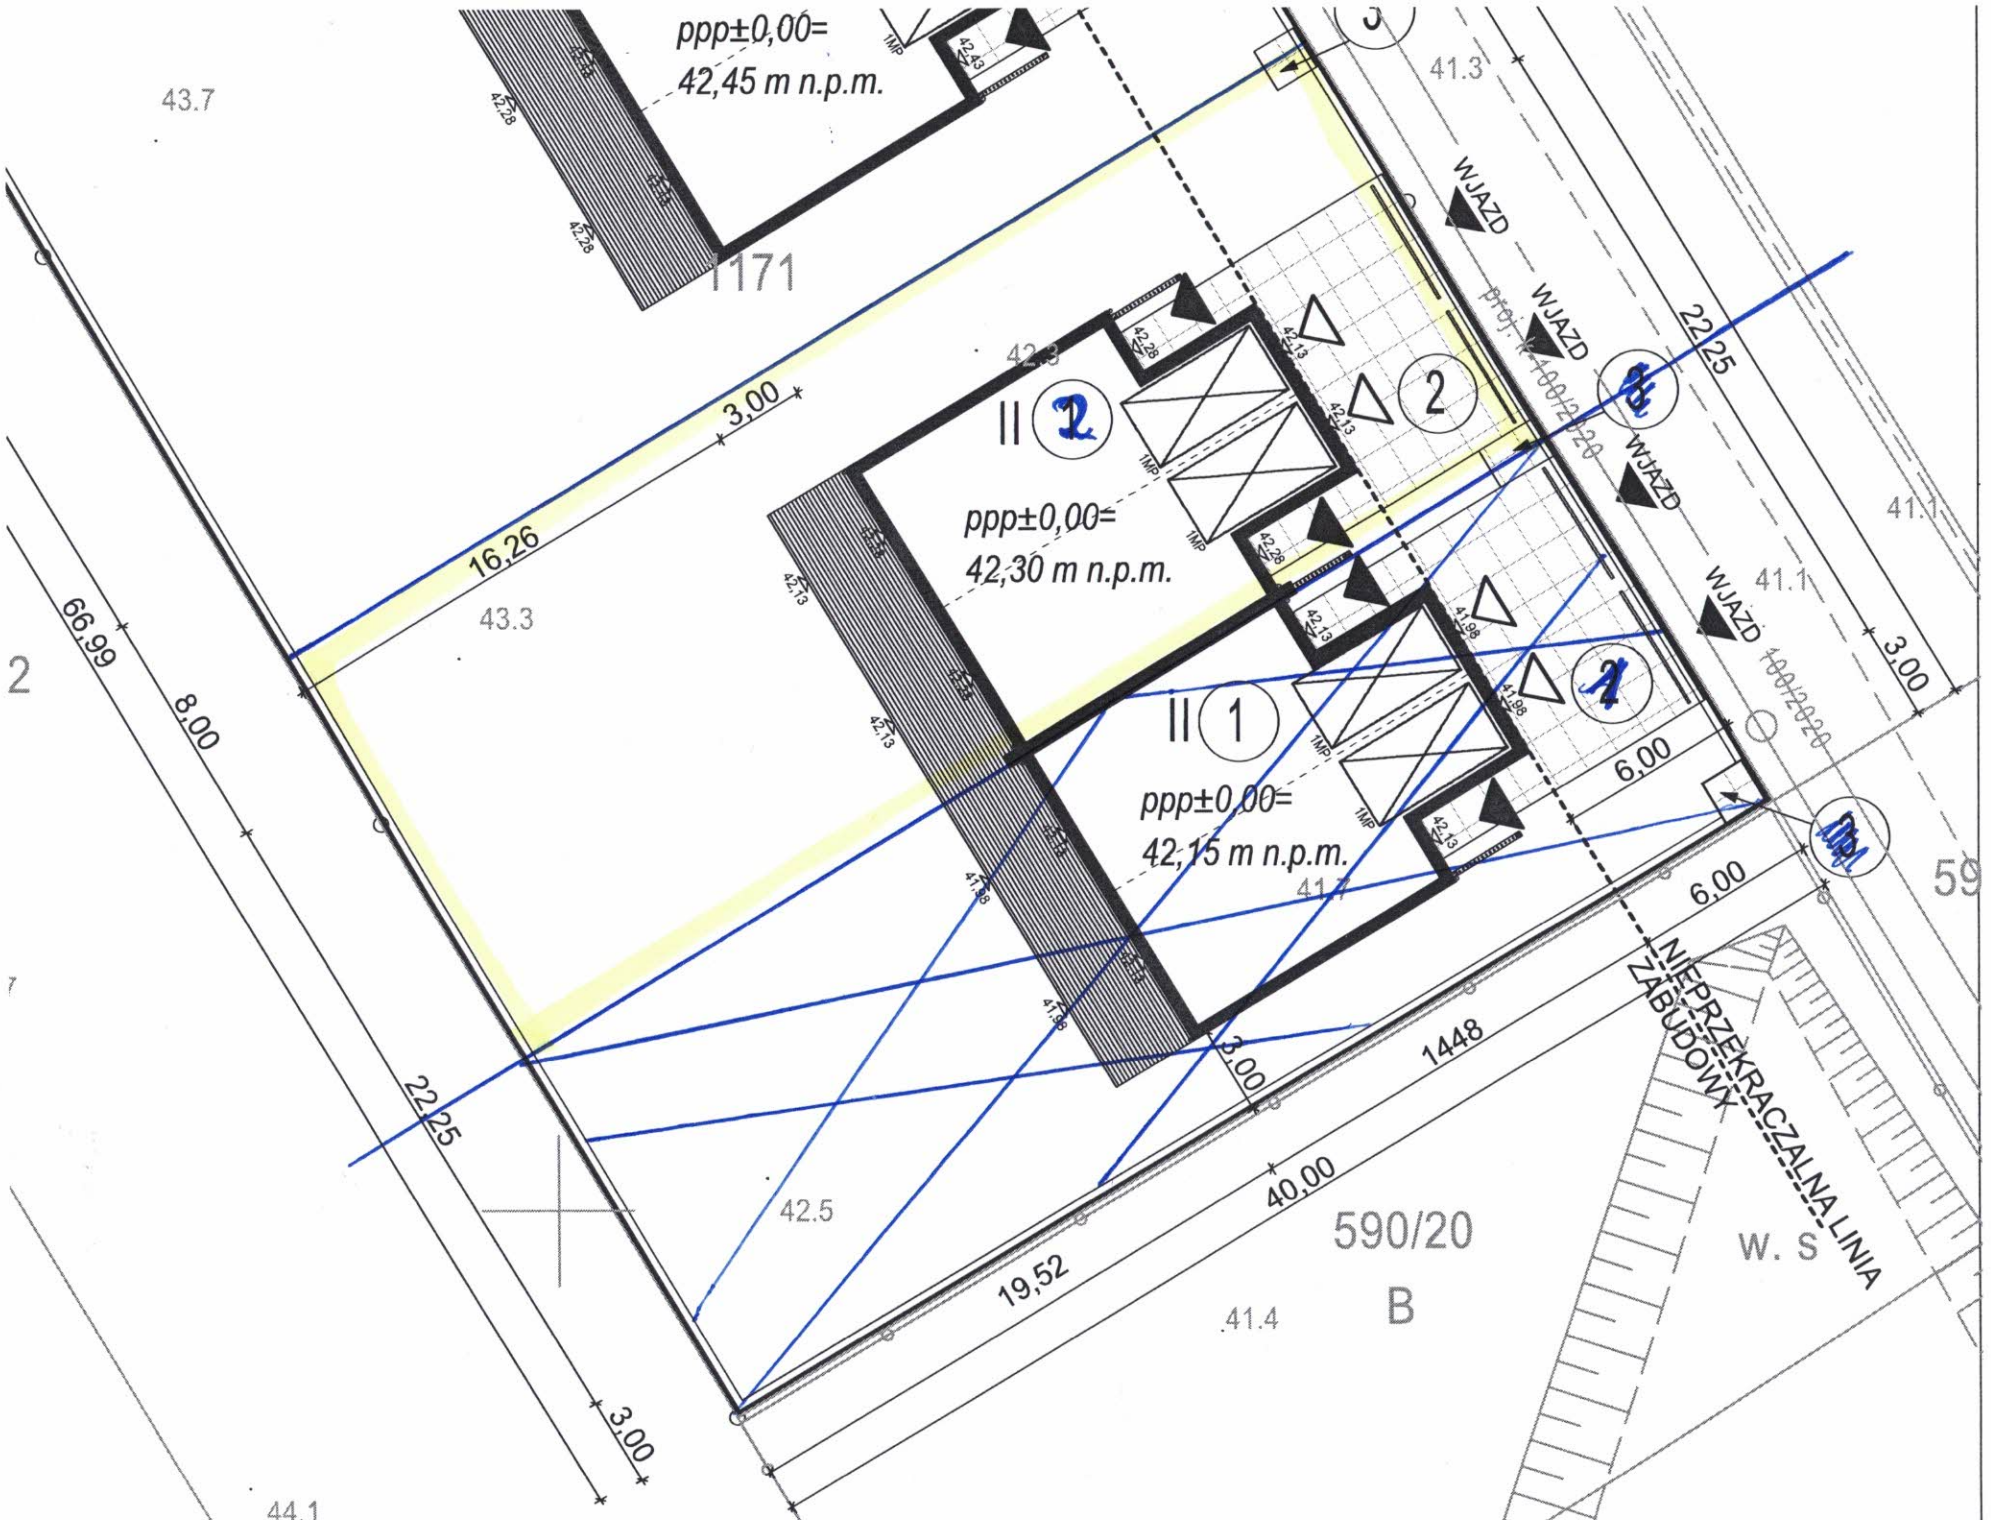

ppp±0,00=
42,45 m n.p.m.
43.7
1171
41.3
WJAZD
WJAZD
WJAZD
WJAZD
22,25
3,00
16,26
43.3
II 2
ppp±0,00=
42,30 m n.p.m.
2
41.1
41.1
3,00
66,99
8,00
II 1
ppp±0,00=
42,15 m n.p.m.
6,00
6,00
59
NIEPRZEKRACZALNA LINIA ZABUDOWY
1448
3,00
22,25
42.5
40,00
590/20
B
W. S
19,52
41.4
3,00
44.1