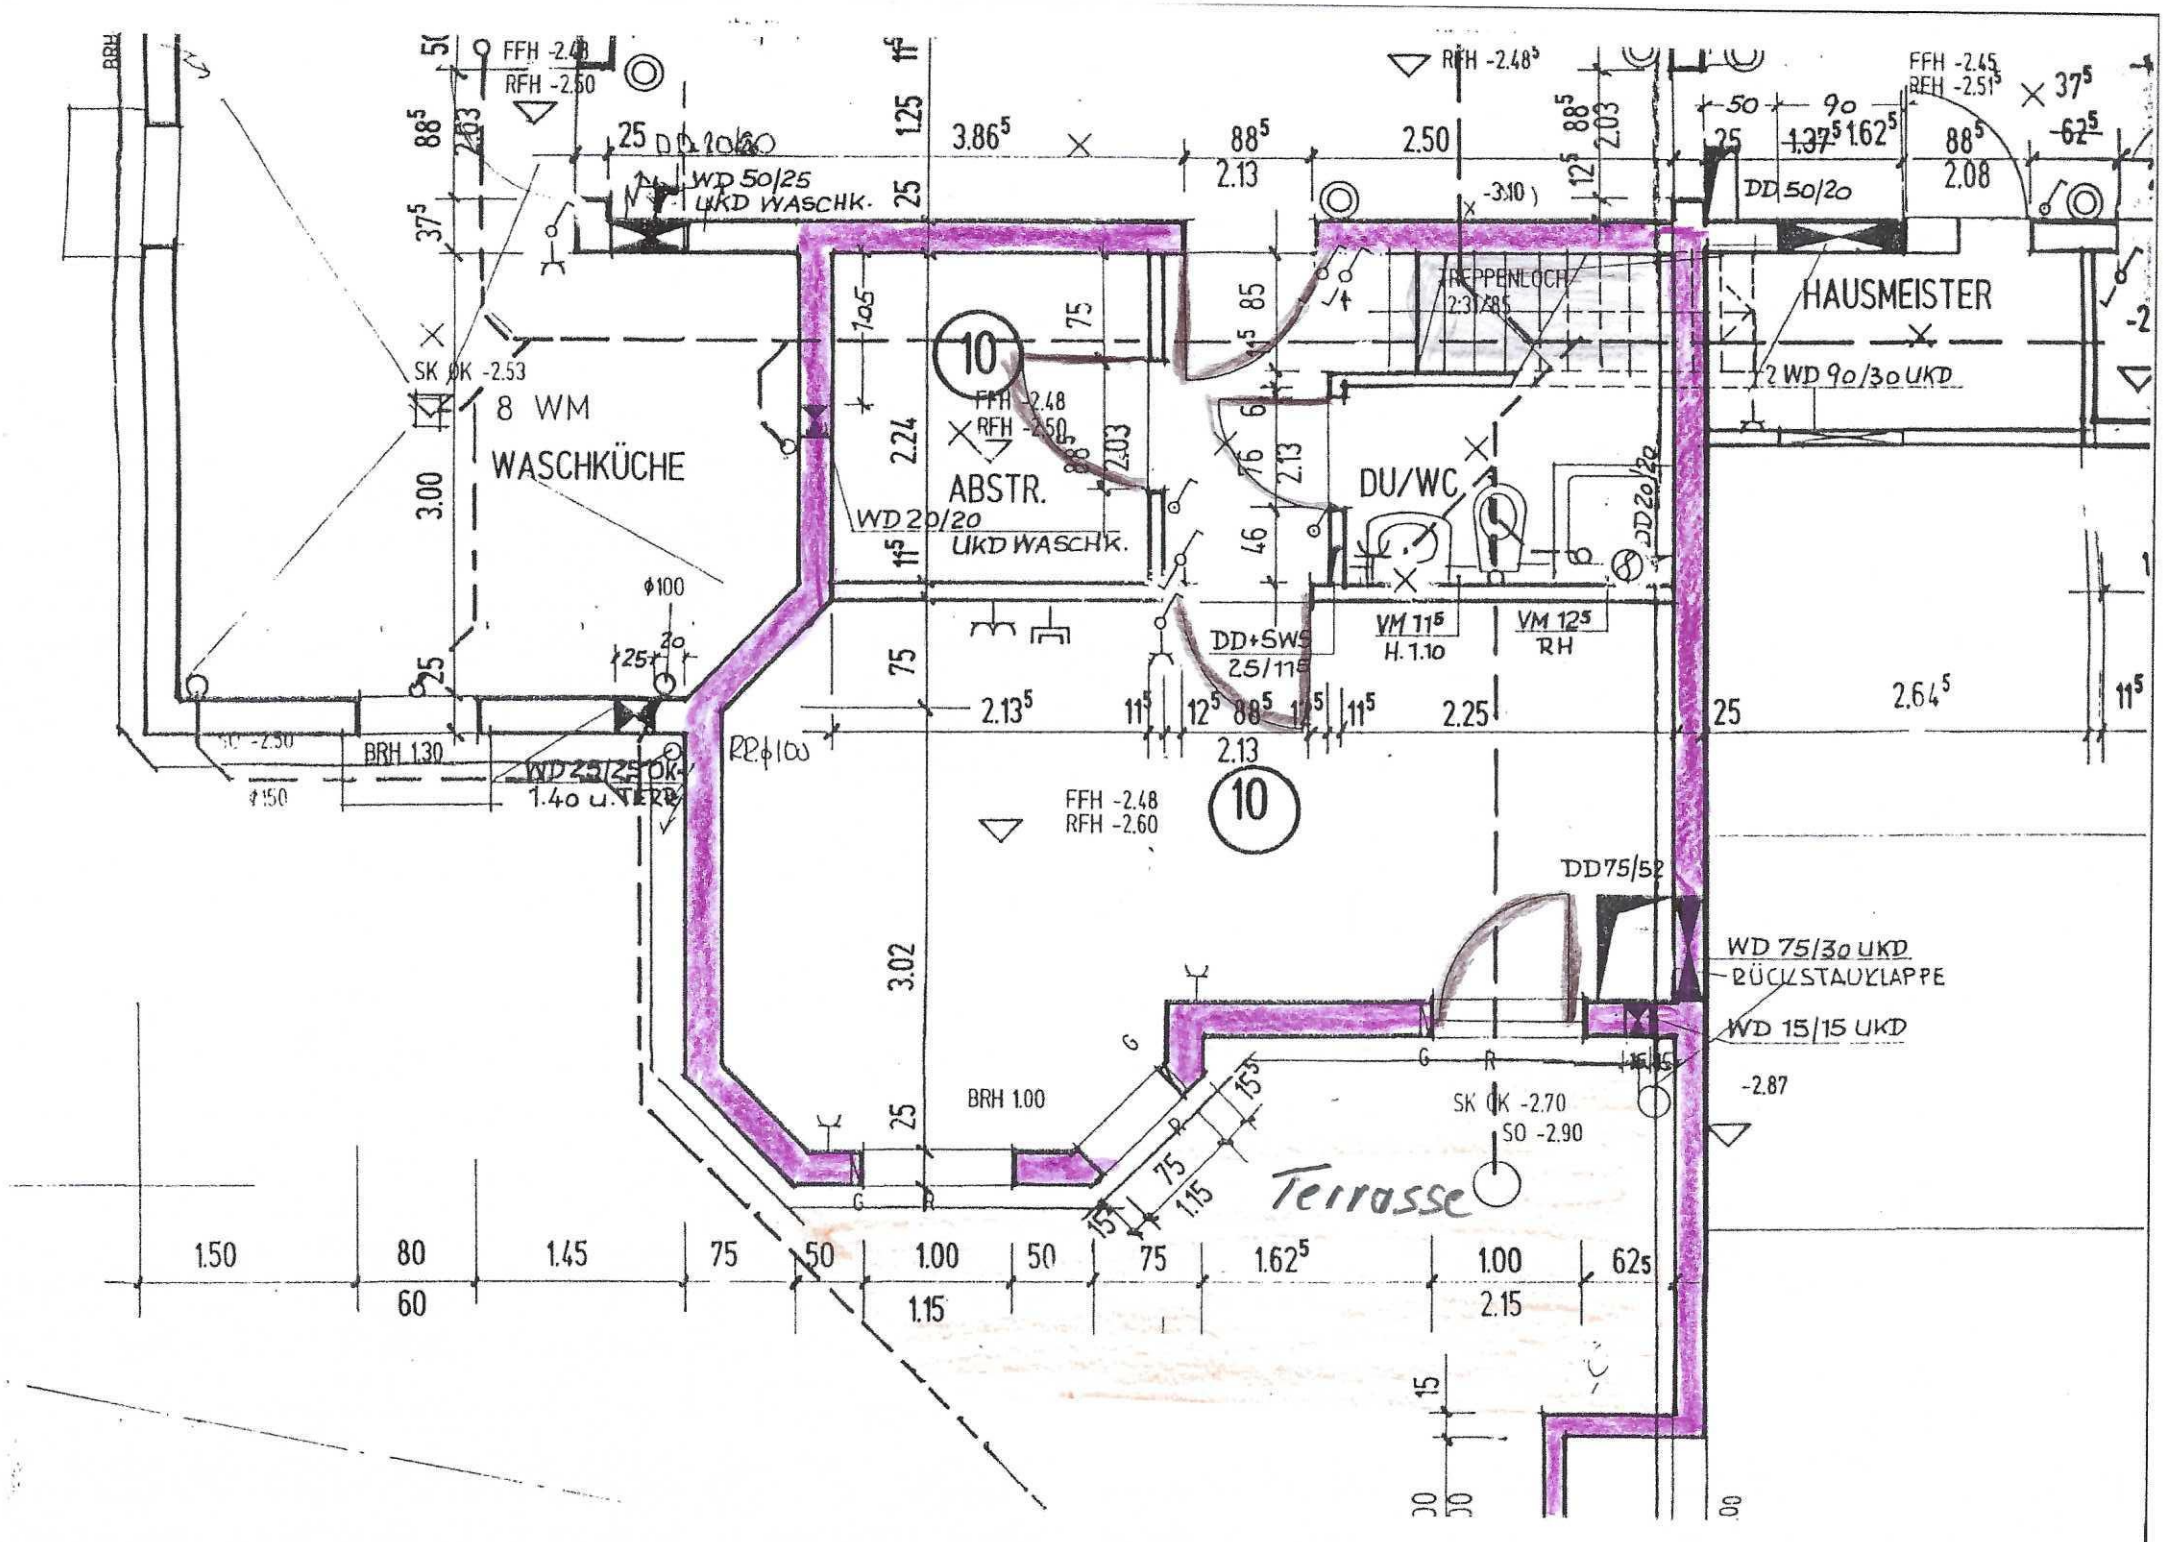
8 WM
WASCHKÜCHE
ABSTR.
DU/WC
HAUSMEISTER
TREPPENLOCH
Terrasse
FFH -2.48
RFH -2.60
FFH -2.48
RFH -2.50
FFH -2.45
RFH -2.51
RFH -2.48
SK OK -2.53
WD 50/25
UKD WASCHK.
WD 20/20
UKD WASCHK.
DD 50/20
2 WD 90/30 UKD
DD+SWS
2.5/11
VM 11
H. 1.10
VM 12
RH
DD 20/20
DD75/52
WD 75/30 UKD
RÜCKSTAUKLAPPE
WD 15/15 UKD
SK OK -2.70
SO -2.90
BRH 1.00
BRH 1.30
WD 25/25 OK
1.40 u. TERR.
RP.ϕ100
ϕ100
ϕ150
-2.87