


VORABZUG

ALLE ANGABEN VORBEHALTLICH
EVENTUELL ERFORDERLICHER
ÄNDERUNGEN DURCH
STATIK UND PLANUNG HAUSTECHNIK

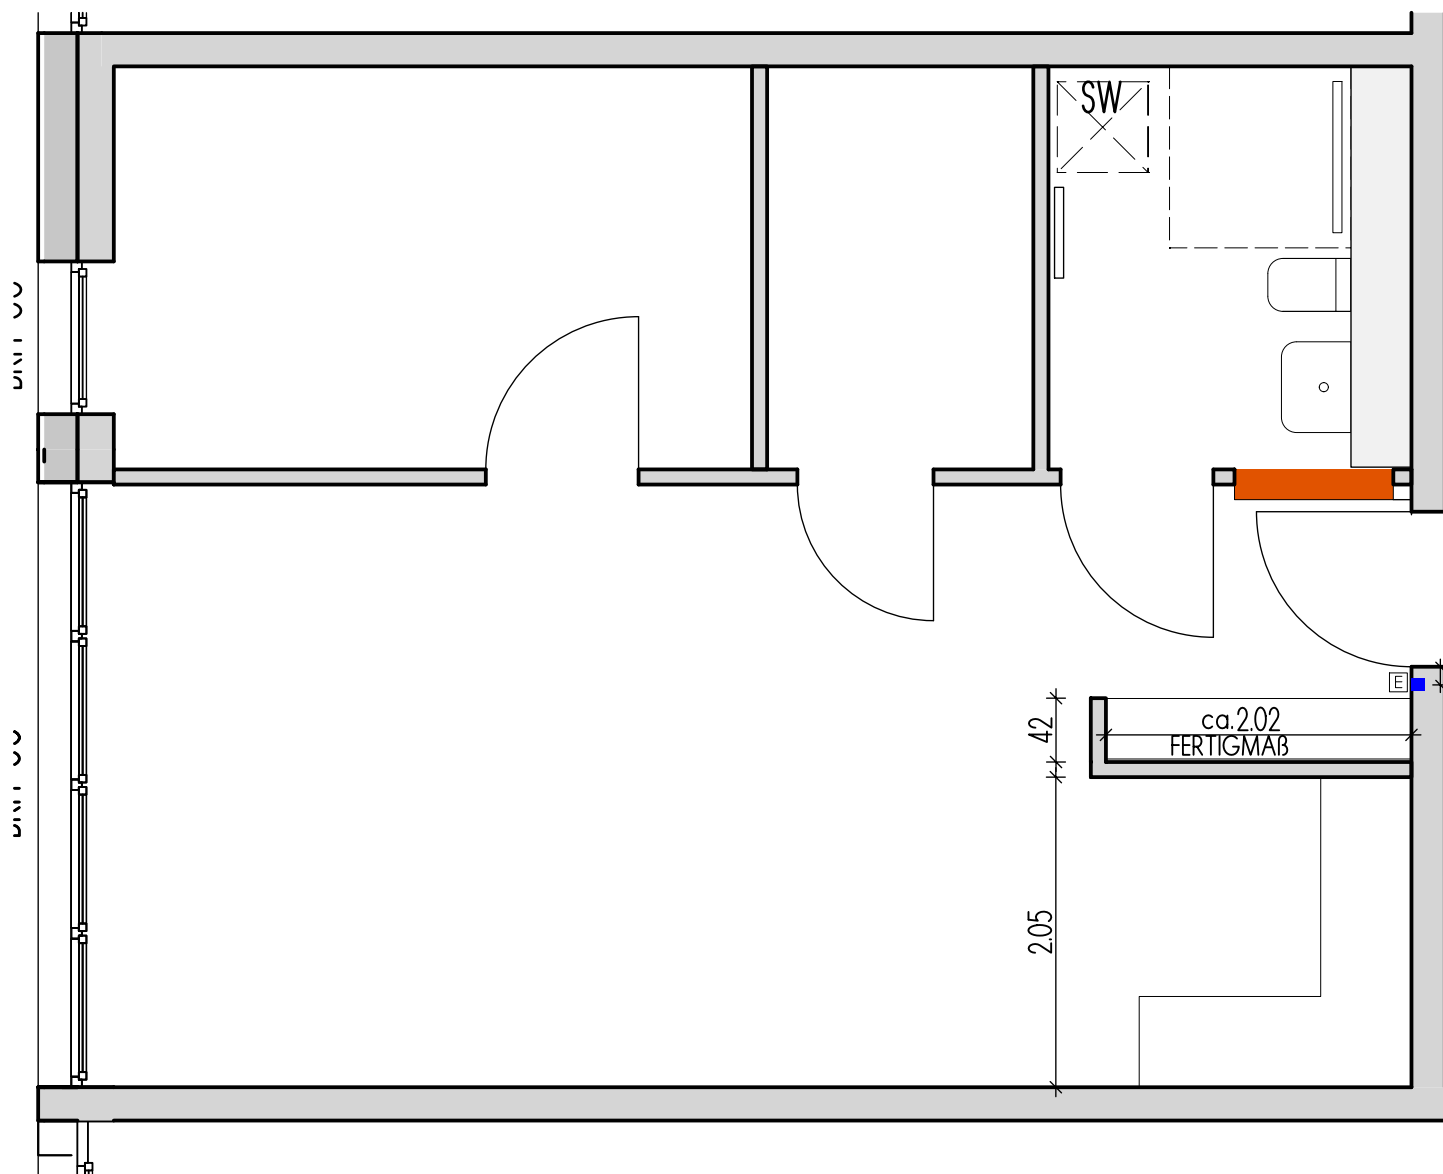

KÄUFER-PLANVERSAND
30.03.2022
HEILBRONN
ALLEE 82
WHG 102
M 1:50

