

Grundriss Wohnung im EG und Nebengelass
 M ca 1:50 alle Maße sind am Bau zu prüfen
 Wandstärken wurden nicht gemessen


Straße

- gehört zur Wohnung aber im Anbau
- Anbau mit Ölheizung (Raum 13)
- Haupthaus

Raumhöhen ③-⑬ nicht gemessen



Dorfstr. 17
 17209 Priborn

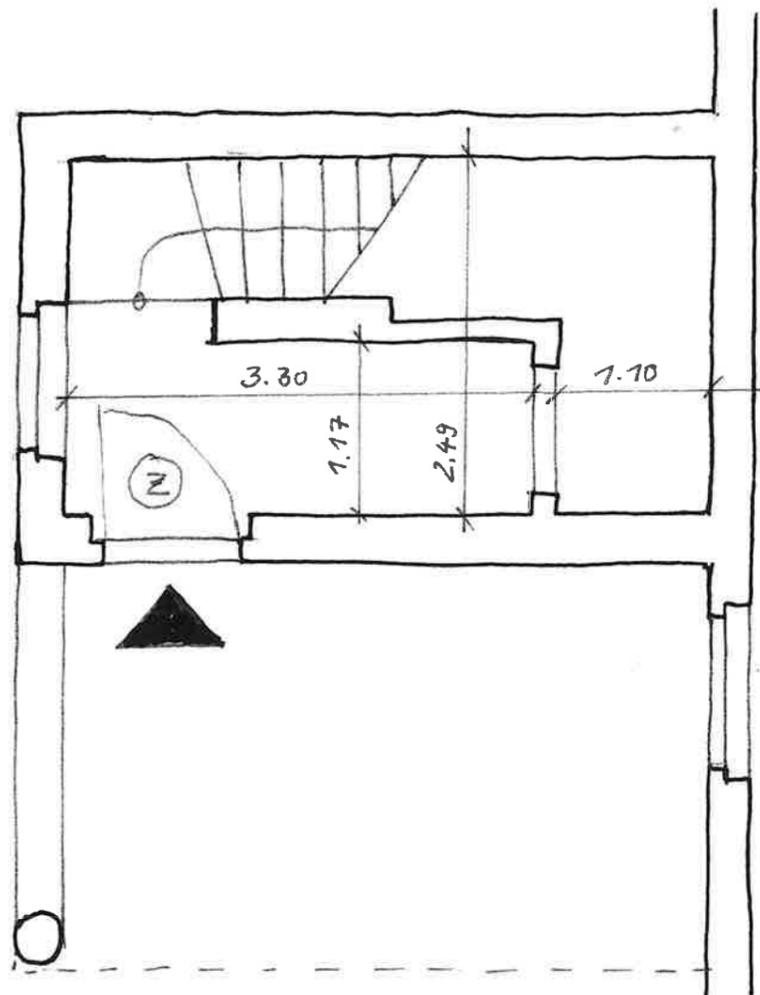

Grundriss EG Zugang zur
Wohnung im DG
M ca 1:50 alle Maße sind am
Bau zu prüfen
Wandstärken wurden nicht
gemessen

Flächen in m²

WE EG

①	11,1
②	12,9
③	2,6
④	3,1
⑤	13,1
⑥	13,6
⑦	17,5
⑧	6,0
Σ	79,9

Nebengelass EG


⑨	23,2
⑩	14,4
⑪	12,0
⑫	5,5
⑬	12,6
Σ	67,7

WE DG mit Zugang EG

Ⓧ	10,0
①	21,6
②	27,0
③	9,0
④	16,6
Σ	84,2

Σ Wohnfläche 164,1 m²

Dorfstr. 17
17209 Priborn

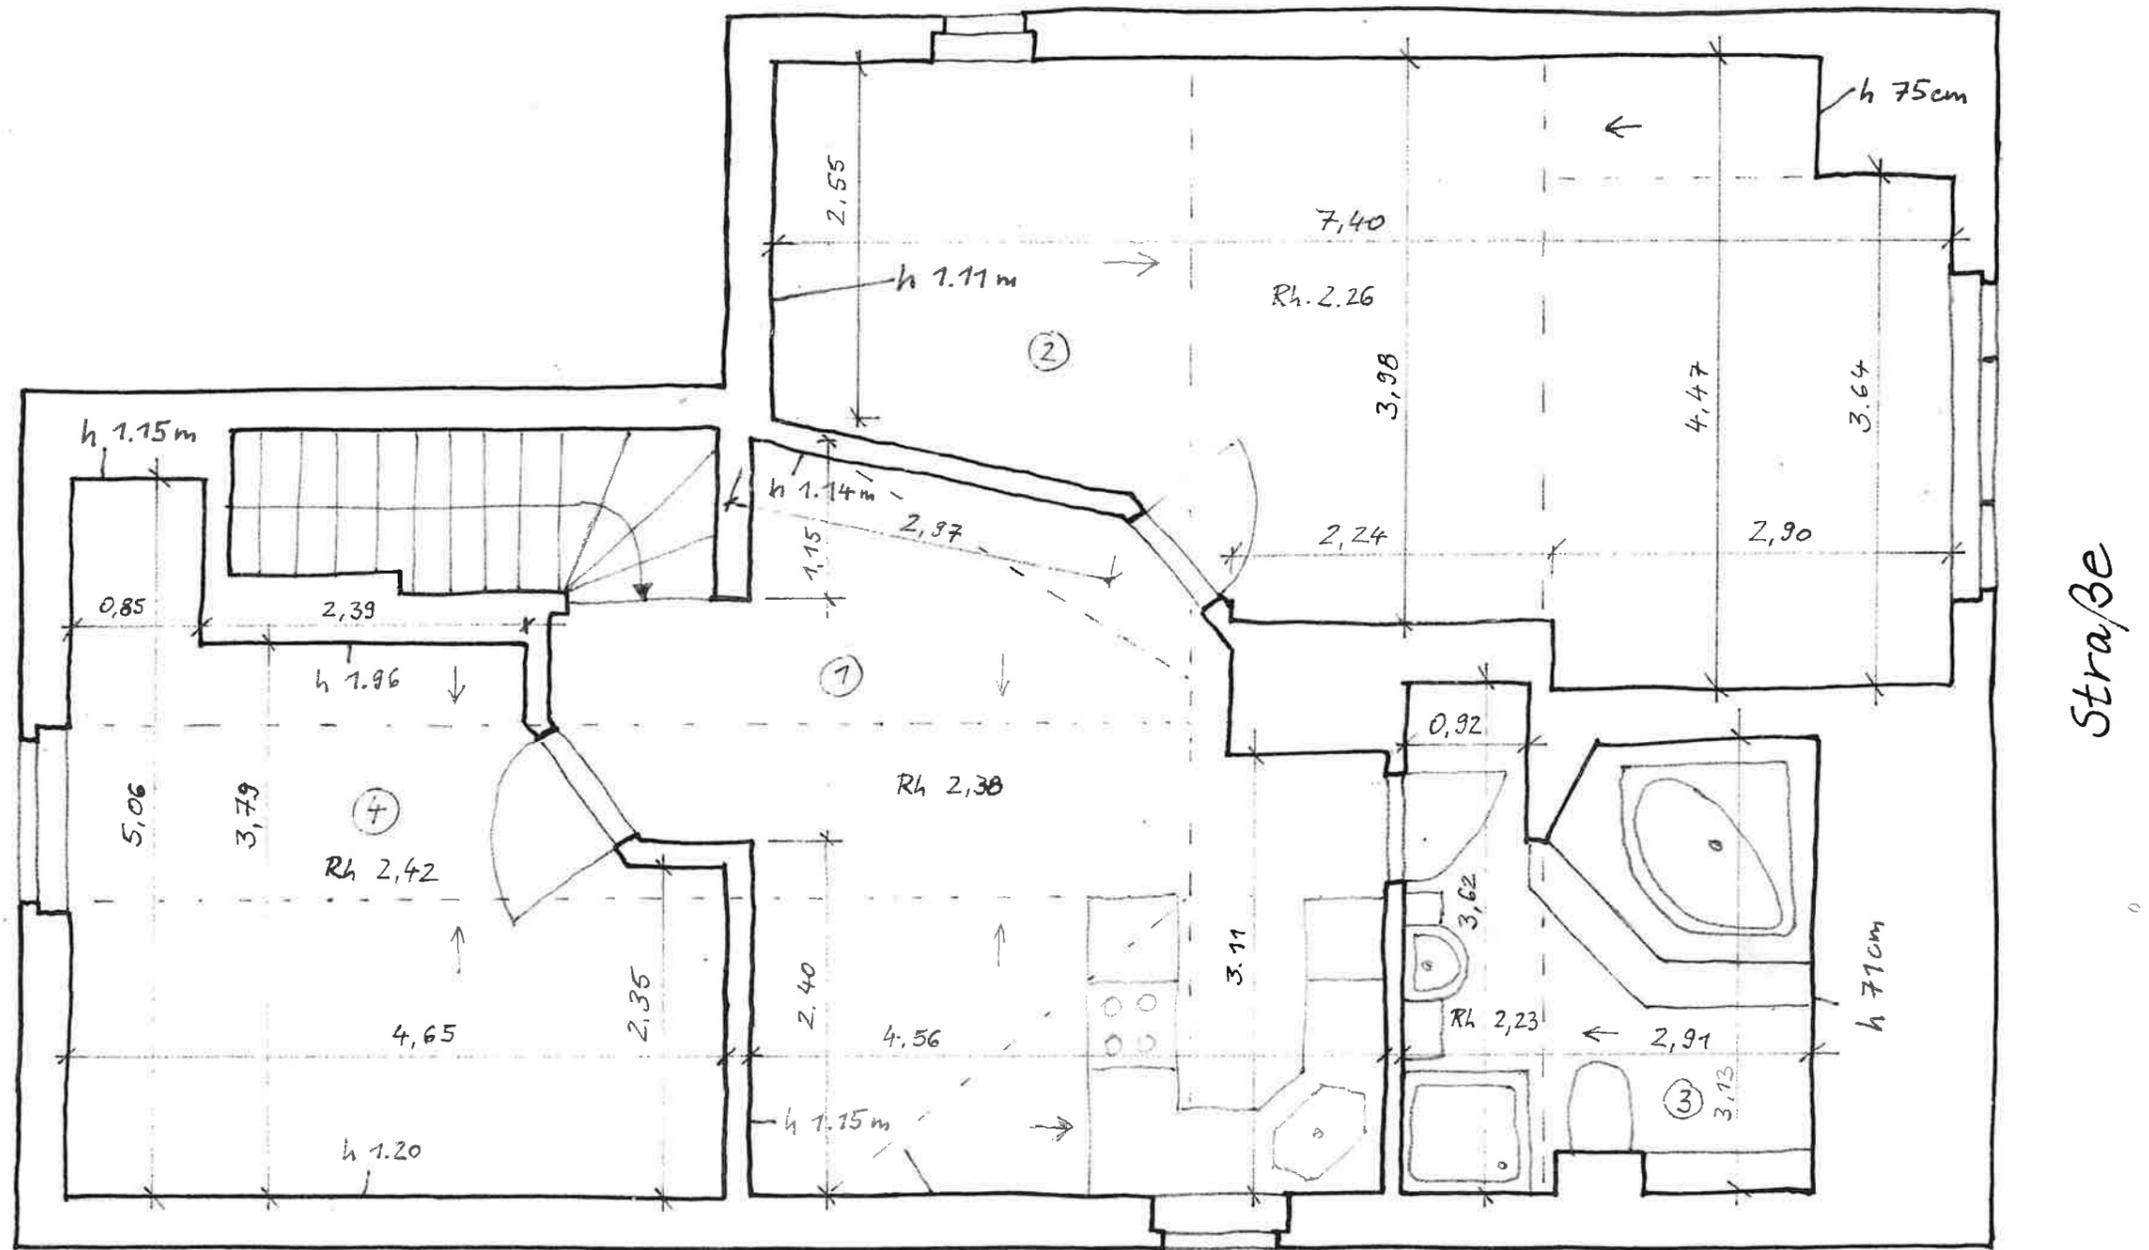

→ Dachschräge

Grundriss Wohnung Dachgeschoss
 M ca 1:50 alle Maße sind am Bau zu prüfen
 Wandstärken wurden nicht gemessen

Dorfstr. 17
 17209 Priborn